

SEGMENT NR 6
RZUT PARTERU

UBIKACJA CHŁOPCÓW


1/6.1	Przedsionek
4,62	Pł. ceramiczne

1/6.2	WC męskie
11,80	Pł. ceramiczne


UBIKACJA DZIEWCZYNEK

1/6.3	Przedsionek
5,72	Pł. ceramiczne

1/6.4	WC damskie
9,98	Pł. ceramiczne

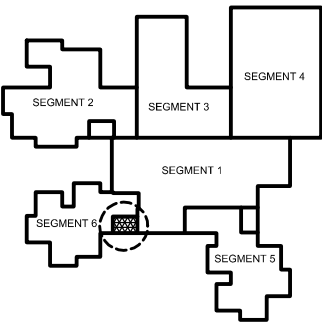

LEGENDA	
	ŚCIANY ISTNIEJĄCE
	ŚCIANY DO WYBURZENIA
	ŚCIANKI PROJEKTOWANE
	LAMPY DO LIKWIDACJI
	PROJEKTOWANE LAMPY W SUFICIE PODWIESZANYM

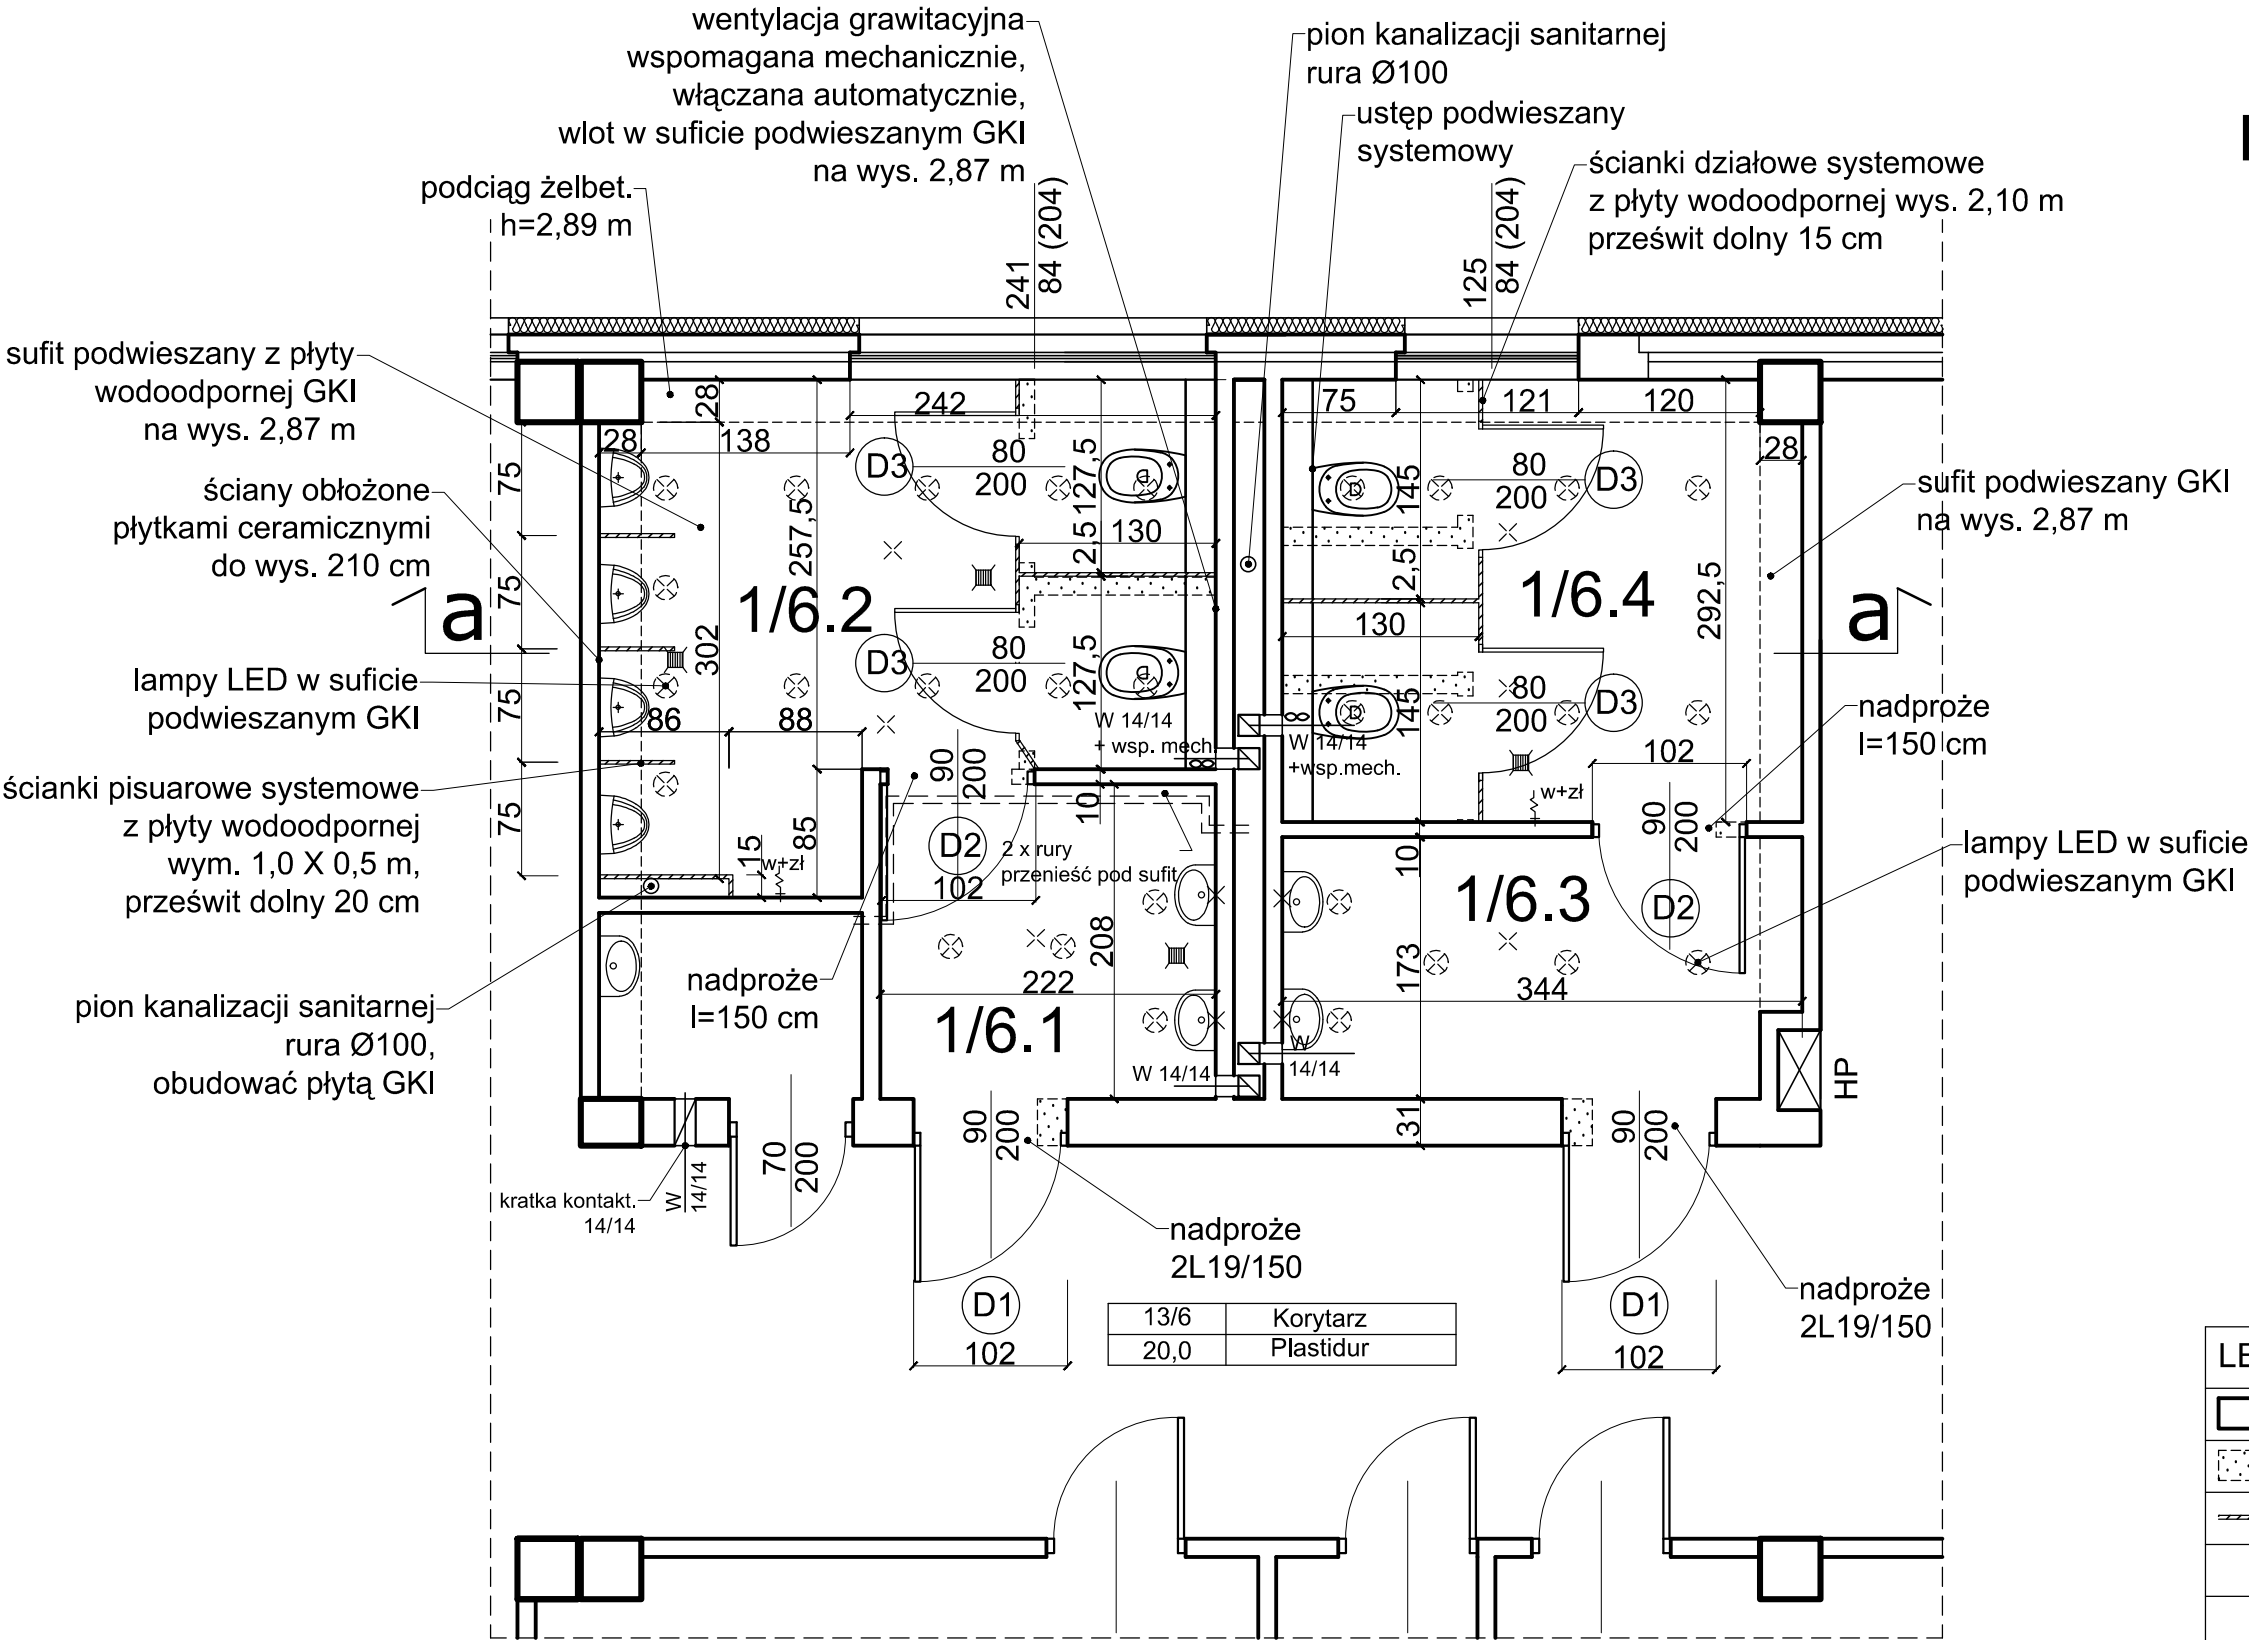

Inwestor	GMINA OZIMEK	Architektoniczna Pracownia Projektowa mgr inż. architekt Krzysztof Denisiewicz
Miejsce inwestycji	OZIMEK, ul. Korczaka 12, dz. nr 674/3 k.m.4	
Tytuł / obiekt	PRZEBUDOWA I REMONT UBIKACJI OGÓLNODOSTĘPNYCH	
Projektant	Mgr inż. arch. Krzysztof Denisiewicz uprawnienia budowlane do projektowania bez ograniczeń w specjalności architektonicznej - nr uprawnień 39/98/Op.	Podpis 04.2013
Projektant konstrukcji	Mgr inż. Krzysztof Walczak uprawnienia budowlane do projektowania bez ograniczeń w specjalności konstrukcyjnej - nr uprawnień 150/94/Op.	Podpis 04.2013
Nazwa rysunku	RZUT PARTERU- SEGMENT NR 6	Skala 1:50 Nr rysunku A.1/06