

Wykaz stali zbrojeniowej


NR	Ø	#	długość [m]	ilość [szt]	Σl [m]		
					A0	AIII	
						#8	#12
PŁYTA FUNDAMENTOWA							
1	10	12,00	31				372,00
2	8	3,50	10			35,00	
3	8	2,80	68			190,40	
4	10	9,50	10				95,00
5	10	4,10	10				41,00
6	10	5,20	8				41,60
7	10	12,00	32				384,00
8	10	9,30	10				93,00
9	10	4,60	10				46,00
10	10	3,60	10				36,00
11	10	3,41	1				3,41
12	10	3,16	1				3,16
13	10	2,91	1				2,91
14	10	2,66	1				2,66
15	10	2,41	1				2,41
16	10	2,16	1				2,16
17	10	1,02	3				3,06
18	10	1,27	3				3,81
19	10	1,52	3				4,56
20	10	1,77	3				5,31
21	10	2,02	3				6,06
22	10	2,27	3				6,81
23	10	2,52	3				7,56
24	10	2,77	3				8,31
25	10	3,02	3				9,06
26	10	3,27	1				3,27
27	10	3,52	1				3,52
28	10	10,76	33				355,08
29	8	3,32	14			46,48	
30	10	11,87	10				118,70
31	10	4,02	8				32,16
32	10	11,06	32				353,92
33	10	12,00	10				120,00
34	8	3,43	14			48,02	
Długość razem [m]						319,90	1805,36
Ciężar jednostkowy [kg/m]						0,395	0,617
OGÓŁEM STALI [kg]						127,0	1114,0

#10(AIII) CO 15cm


#10(AIII) CO 15cm

#10(AIII) CO 15cm

ZBROJENIE GÓRĄ #10 CO 15CM

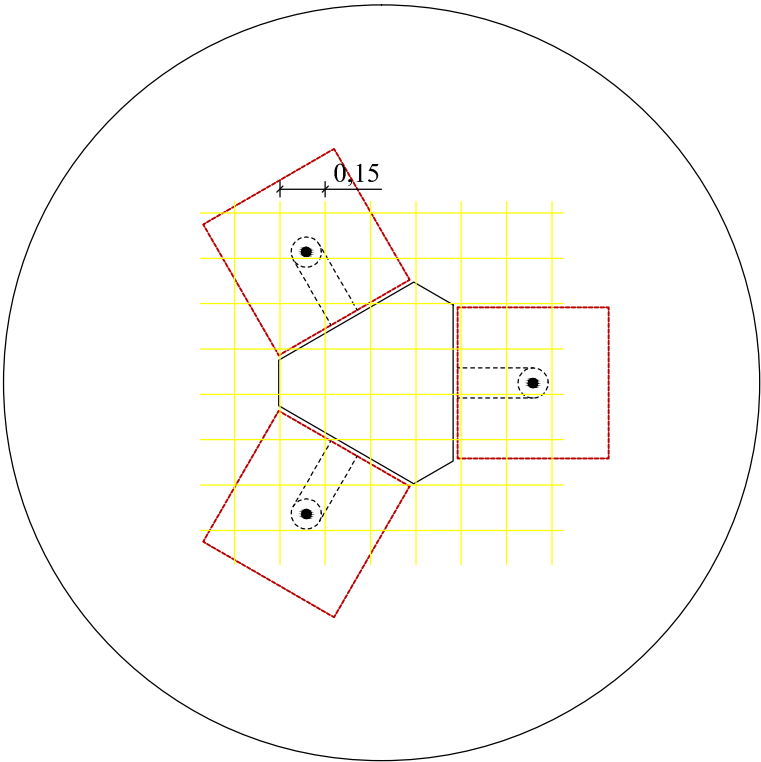

ZBROJENIE DOŁEM #10(AIII) CO 15CM

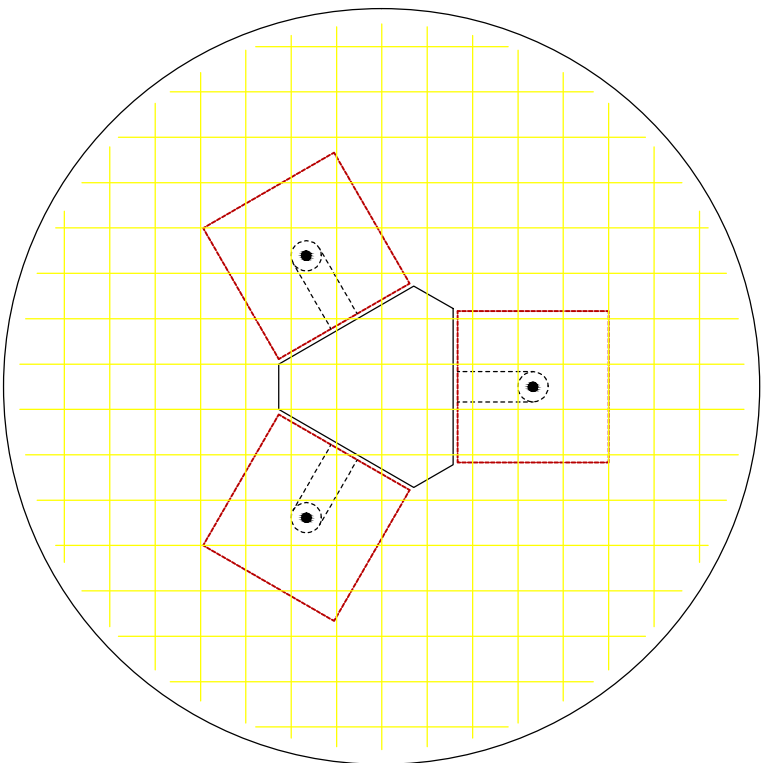

Biuro Obsługi Technicznej



Biuro Obsługi Technicznej "SEWI"
45-231 Opole, ul. Oleska 117
e-mail: botsewi@op.pl, www.botsewi.pl
tel. 77/550 60 85, 602 779 951, 696 177 470

Temat
opracowania:

PROJEKT WYKONAWCZY
MODERNIZACJI SKWERKU MIEJSKIEGO PRZY DOMU
KULTURY W OZIMKU

Temat
rysunku:

Fundament fontanny.

Inwestor:

Gmina Ozimek

Skala:
1:50

BRANŻA DROGOWA:
OPRACOWAŁ:
- Adrian Adamowicz
PROJEKTANT:
- inż. Sebastian Raudzis
nr upr. OPL/0283/PWOD/06
SPRAWDZAJĄCY:
- mgr inż. Sebastian Wilisowski
nr upr. OPL/0286/POOD/06

Podpisy:

Data:
marzec 2013 r.

Rysunek nr:

7

nr zadania: III/2/2013

ZBROJENIE GÓRĄ #10 CO 15CM

