

MAPA DO CELOW PROJEKTOWYCH
skala 1:500

woj.opolskie
obręb ewidencyjny: 0091,OZIMEK
jednostka ewidencyjna 160908_4, OZIMEK-MIASTO
działka 110/1,105/2, k.m.2
układ współrzędnych 1965
poziom odniesienia Kronsztadt
sekcje: 474.211.0843

KERG 360/2013
aktualizacja na dzień 19.02.2013r.


Na przedmiotowej działce, na której projektowana jest inwestycja liniowa
nie ustalano służebności gruntowej na podstawie rozporządzenia
MSWiA z dnia 9.11.2011r. par.80 ust.6.

Nie wyklucza się istnienia w terenie innych
nie wykazanych na niniejszej mapie urządzeń
podziemnych, które nie były zgłoszone
do inwentaryzacji lub o których brak
jest informacji w instytucjach branżowych.

Starosta Opolski
Powiatowy Ośrodek Dokumentacji Geodezyjnej
i Kartograficznej w Opolu
W obszarze oznaczonym linią przerywaną dokonano aktualizacji
treści mapy zasadniczej. Dokumenty z pomiaru uzupełniającego
przyjęto do zasobu powiatowego w dniu 13.01.2013
zaewidencjonowano pod nr 360/2013
Niniejsza mapa może służyć do celów projektowych.
Projektowane obiekty budowlane wymagające pozwolenia na
budowę podlegają wytyczeniu i inwentaryzacji powykonawczej
przez jednostki uprawnione do wykonywania prac geodezyjnych.
Opole 2013-03-04

GEODETA UPRAWNIONY
Magdalena Fikus
46-073 Wzrostki, ul. Polna 12
tel./fax 077/ 464 0708, 0 604 501 991
upr. nr 17938

PODINSPEKTOR
Dorota Rosa

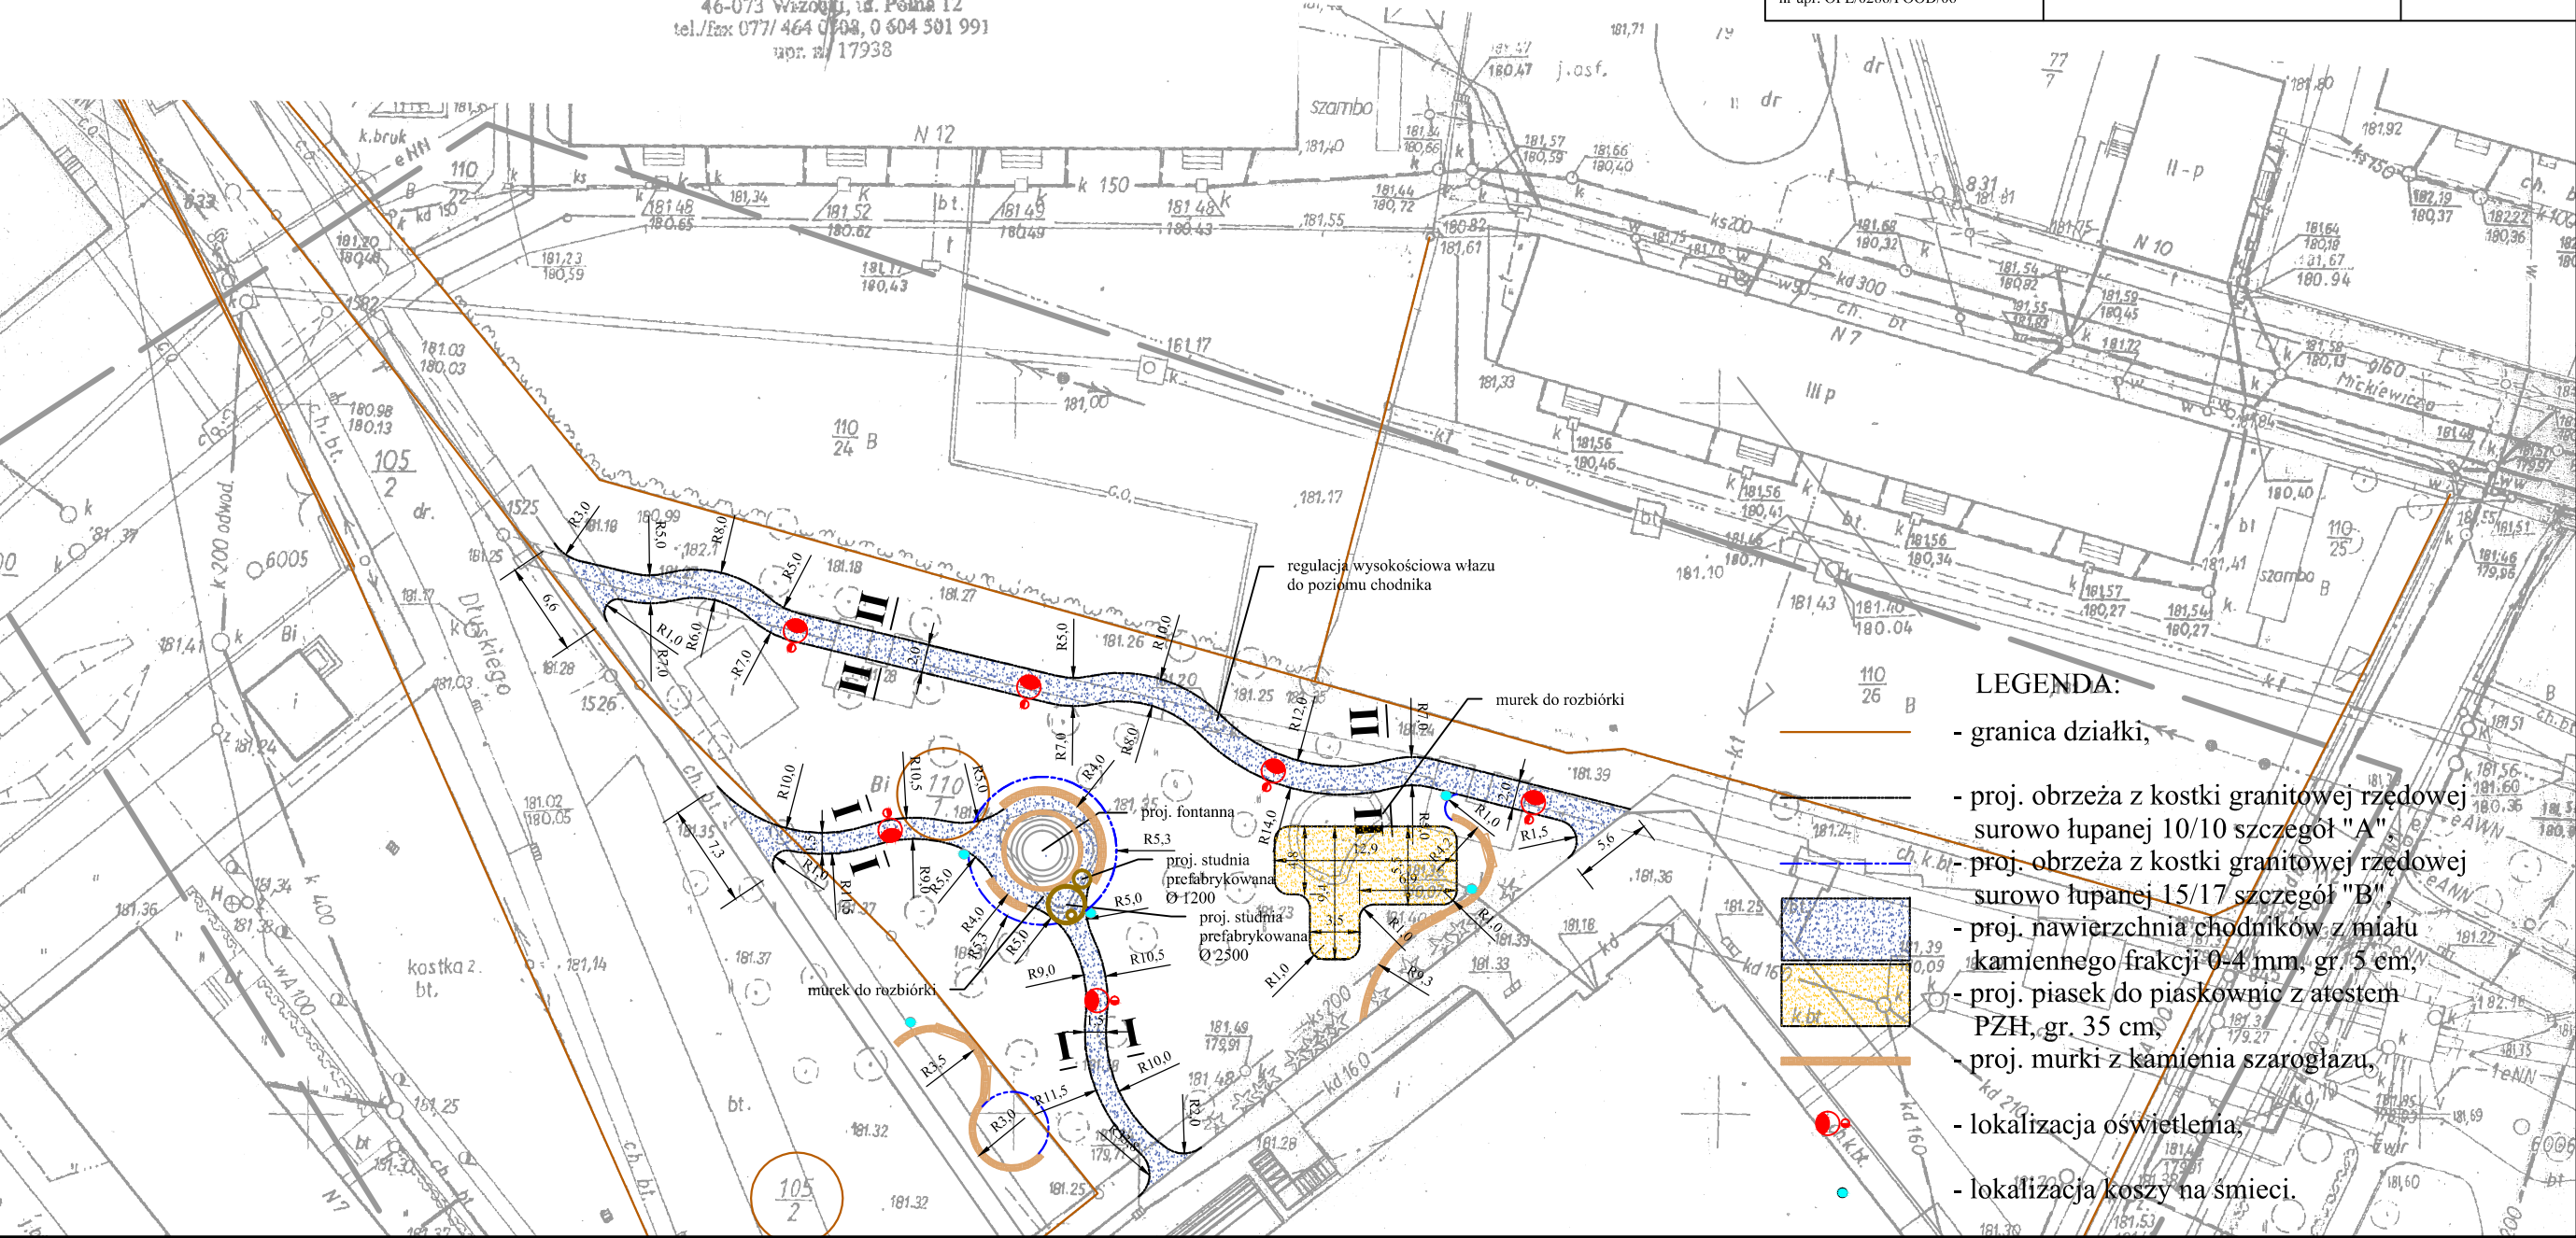

SEWI		Biuro Obsługi Technicznej "SEWI" 45-268 Opole, ul. Grota Roweckiego 4D/7 e-mail: botsewi@op.pl, www.botsewi.pl tel. 77/550 60 85, 602 779 951, 696 177 470	
Temat opracowania:		PROJEKT WYKONAWCZY MODERNIZACJI SKWERKU MIEJSKIEGO PRZY DOMU KULTURY W OZIMKU	
Temat rysunku:		Projekt zagospodarowania terenu.	
Inwestor:		Gmina Ozimek	Skala: 1:500
BRANŻA DROGOWA: OPRACOWAŁ: - Adrian Adamowicz PROJEKTANT: - inż. Sebastian Raudzis nr upr. OPL/0283/PWOD/06 SPRAWDZAJĄCY: - mgr inż. Sebastian Wilisowski nr upr. OPL/0286/POOD/06		Podpisy:	Data: marzec 2013 r.
			Rysunek nr: 1 nr zadania: III/2/2013