


Projekt zagospodarowania - zielen i mała architektura

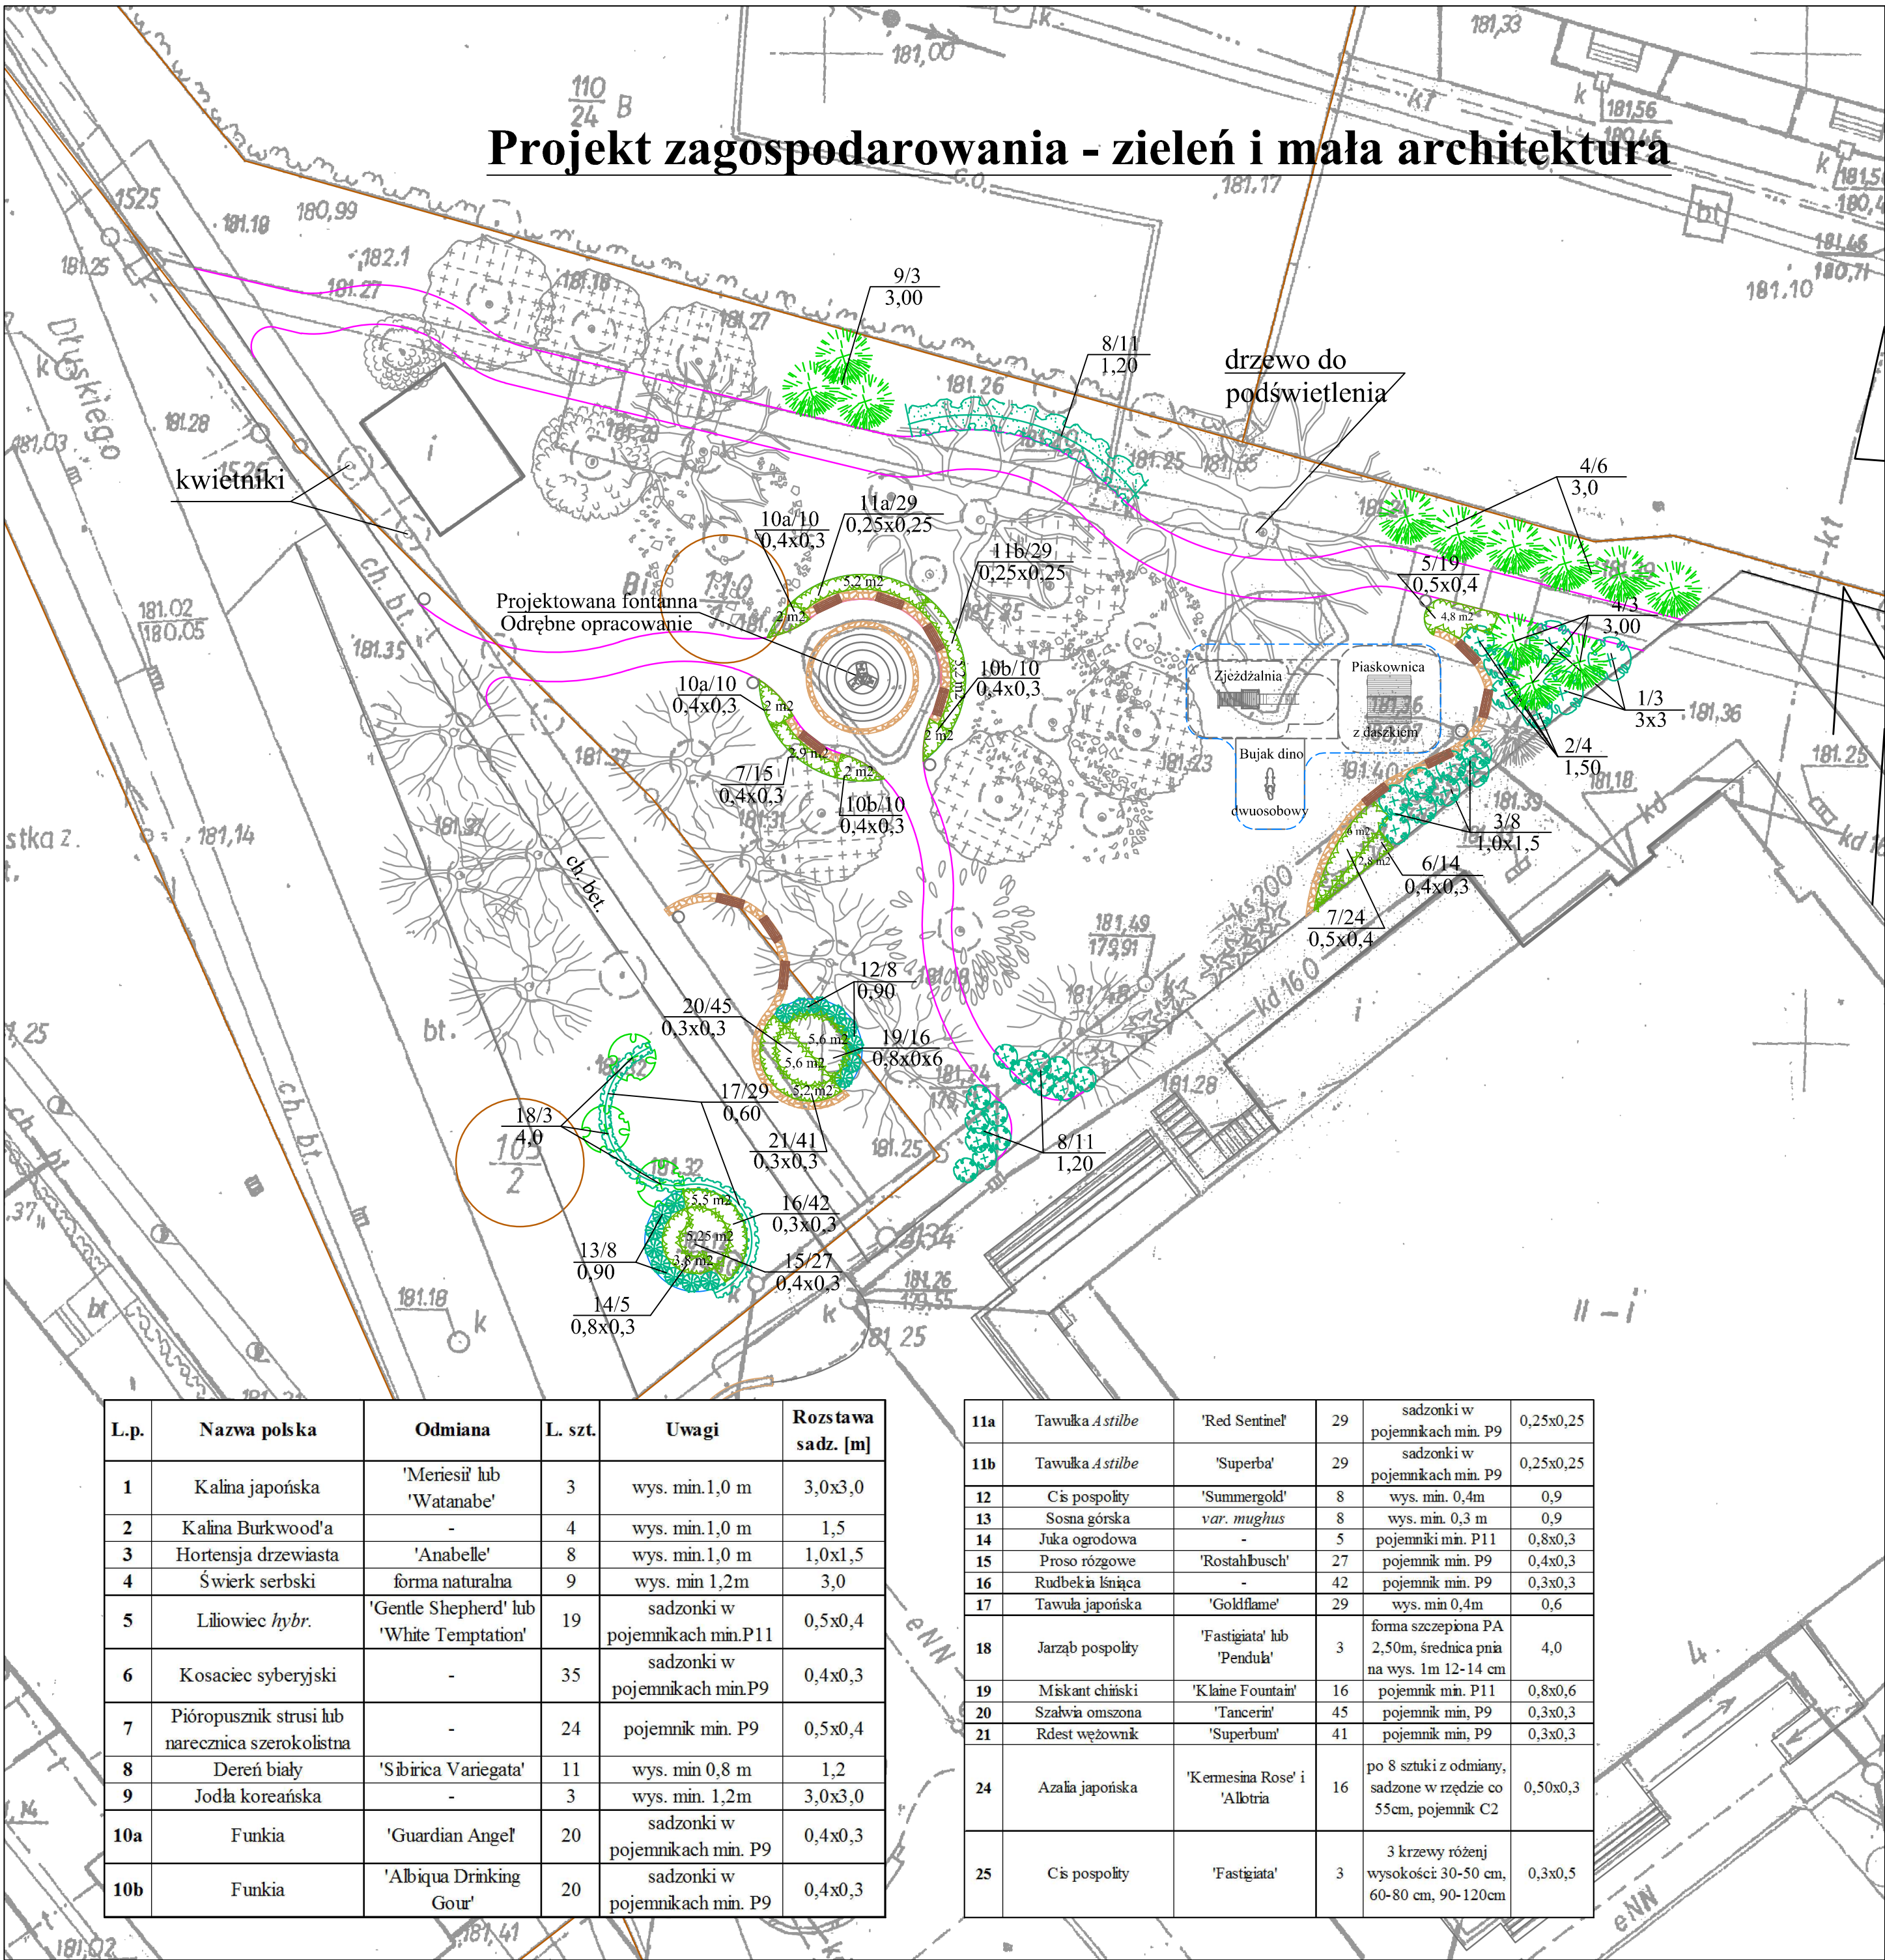

LEGENDA

- Istniejąca zielen, drzewa liściaste
Odrębne opracowanie- Inwentaryzacja zieleni
- Projektowane drzewa liściaste
- Projektowane krzewy liściaste
- Projektowane drzewa iglaste
- Projektowane krzewy iglaste
- Projektowane grupy bylin
- Liczba porządkowa roślin/iłość
Rozstawa sadzenia [m]
- Projektowane murki kamienne, wys. 0,4 m i kosze na śmieci
- Projektowane siedziska drewniane dł. 1,4 i szer. 0,4 m
- Projektowane urządzenia zabawowe wraz ze strefami ochronnymi

L.p.	Nazwa polska	Odmiana	L. szt.	Uwagi	Rozstawa sadz. [m]
1	Kalina japońska	'Meriesii' lub 'Watanabe'	3	wys. min.1,0 m	3,0x3,0
2	Kalina Burkwood'a	-	4	wys. min.1,0 m	1,5
3	Hortensja drzewiasta	'Anabelle'	8	wys. min.1,0 m	1,0x1,5
4	Świerk serbski	forma naturalna	9	wys. min. 1,2m	3,0
5	Liliowiec <i>hybr.</i>	'Gentle Shepherd' lub 'White Temptation'	19	sadzonki w pojemnikach min.P11	0,5x0,4
6	Kosaciec syberyjski	-	35	sadzonki w pojemnikach min.P9	0,4x0,3
7	Pióropusznik strusi lub narecznica szerokolistna	-	24	pojemnik min. P9	0,5x0,4
8	Dereń biały	'Sibirica Variegata'	11	wys. min 0,8 m	1,2
9	Jodła koreańska	-	3	wys. min. 1,2m	3,0x3,0
10a	Funkia	'Guardian Angel'	20	sadzonki w pojemnikach min. P9	0,4x0,3
10b	Funkia	'Albiqua Drinking Gour'	20	sadzonki w pojemnikach min. P9	0,4x0,3

11a	Tawułka <i>Astilbe</i>	'Red Sentinel'	29	sadzonki w pojemnikach min. P9	0,25x0,25
11b	Tawułka <i>Astilbe</i>	'Superba'	29	sadzonki w pojemnikach min. P9	0,25x0,25
12	Cis pospolity	'Summergold'	8	wys. min. 0,4m	0,9
13	Sosna górską	<i>var. mughus</i>	8	wys. min. 0,3 m	0,9
14	Juka ogrodowa	-	5	pojemniki min. P11	0,8x0,3
15	Proso różgowe	'Rostahbusch'	27	pojemnik min. P9	0,4x0,3
16	Rudbekia lśniaca	-	42	pojemnik min. P9	0,3x0,3
17	Tawuła japońska	'Goldflame'	29	wys. min 0,4m	0,6
18	Jarząb pospolity	'Fastigiata' lub 'Pendula'	3	forma szczepiona PA 2,50m, średnica pnia na wys. 1m 12-14 cm	4,0
19	Miskant chiński	'Klaine Fountain'	16	pojemnik min. P11	0,8x0,6
20	Szałwia omszona	'Tancerin'	45	pojemnik min. P9	0,3x0,3
21	Rdest wężownik	'Superbun'	41	pojemnik min. P9	0,3x0,3
24	Azalia japońska	'Kermesina Rose' i 'Albortia'	16	po 8 sztuki z odmiany, sadzone w rzędzie co 55cm, pojemnik C2	0,50x0,3
25	Cis pospolity	'Fastigiata'	3	3 krzewy różnej wysokości 30-50 cm, 60-80 cm, 90-120cm	0,3x0,5

Biuro Obsługi Technicznej SEWI		Biuro Obsługi Technicznej "SEWI" 45-268 Opole, ul. Grota Roweckiego 4D/7 e-mail: botsewi@op.pl, www.botsewi.pl tel. 77/550 60 85, 602 779 951, 696 177 470	
Temat opracowania:		PROJEKT BUDOWLANY I WYKONAWCZY MODERNIZACJI SKWERKU MIEJSKIEGO PRZY DOMU KULTURY W OZIMKU	
Temat rysunku:		Projekt zagospodarowania terenu - mała architektura i zielen - dobór gatunkowy	
Inwestor:		Gmina Ozimek	Skala: 1:250
BRANŻA ZIELEN: mgr inż. Anna Konowalczuk		Podpis:	Data: marzec 2013 r.
		Rysunek nr: Z 2.1	