


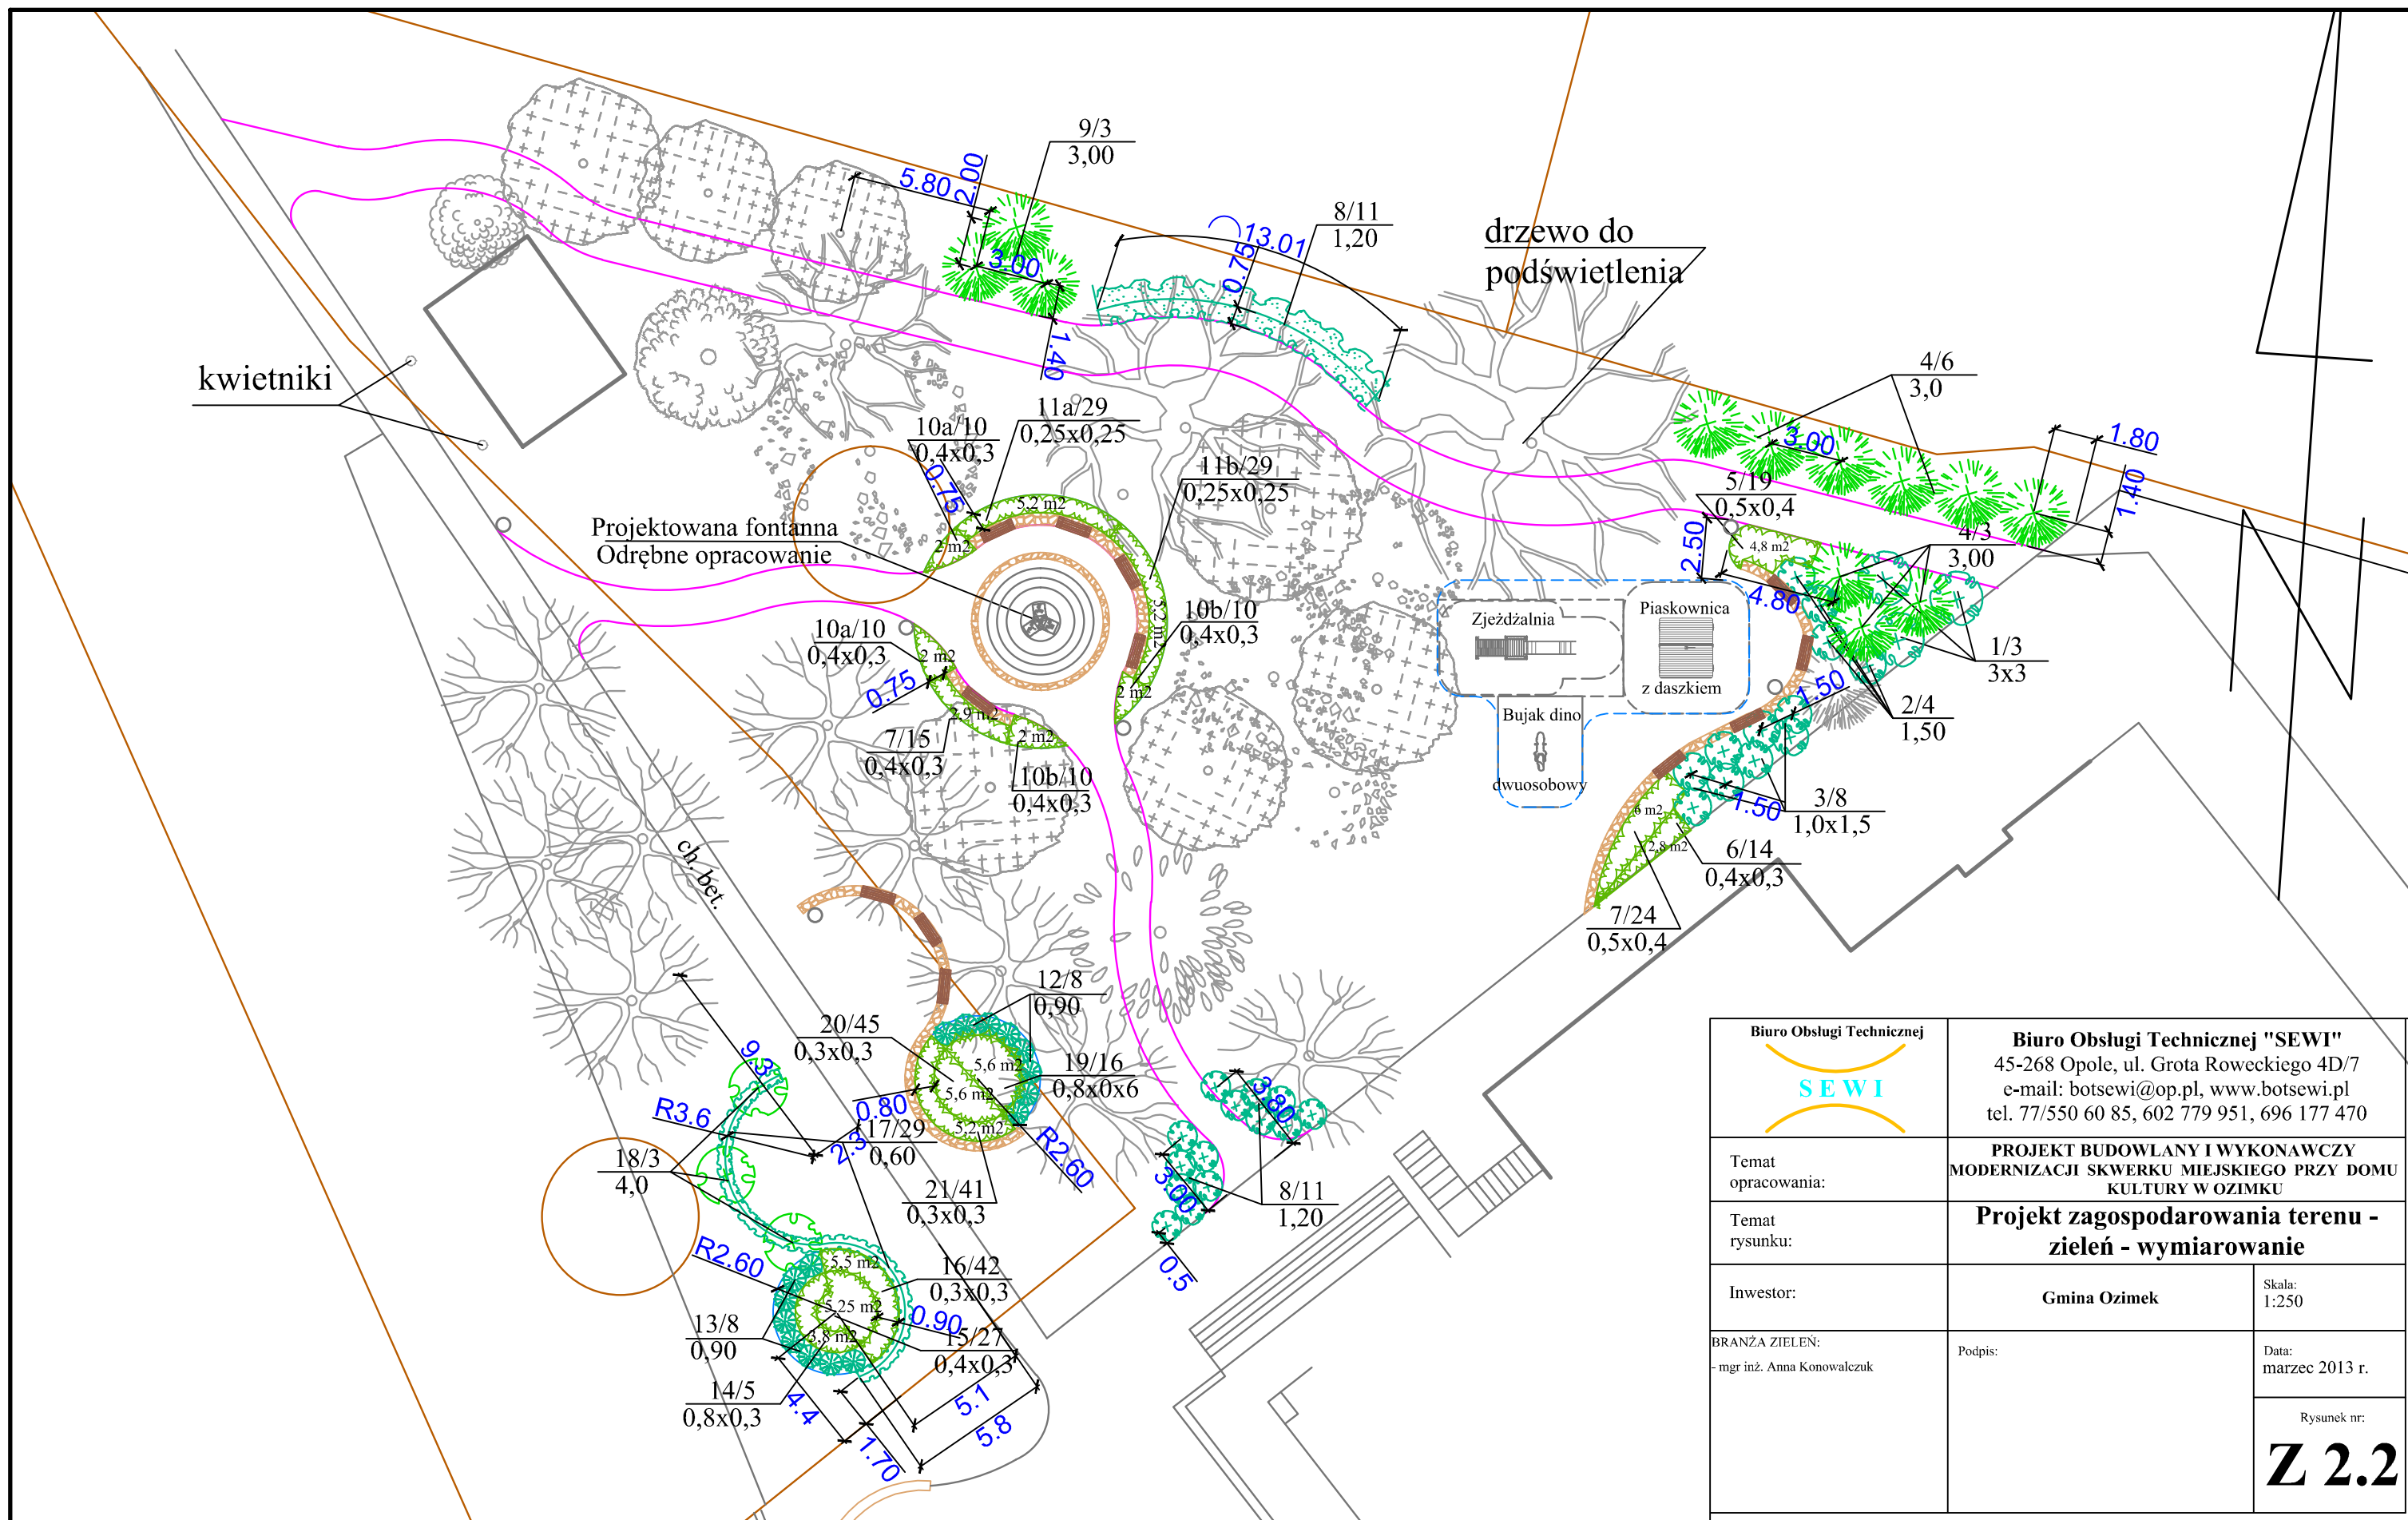

Biuro Obsługi Technicznej SEWI		Biuro Obsługi Technicznej "SEWI" 45-268 Opole, ul. Grota Roweckiego 4D/7 e-mail: botsewi@op.pl, www.botsewi.pl tel. 77/550 60 85, 602 779 951, 696 177 470	
Temat opracowania:		PROJEKT BUDOWLANY I WYKONAWCZY MODERNIZACJI SKWERKU MIEJSKIEGO PRZY DOMU KULTURY W OZIMKU	
Temat rysunku:		Projekt zagospodarowania terenu - zielen - wymiarowanie	
Inwestor:		Gmina Ozimek	Skala: 1:250
BRANŻA ZIELEŃ: - mgr inż. Anna Konowalczyk		Podpis:	Data: marzec 2013 r.
		Rysunek nr: Z 2.2	