


RZUT DACHU
SKALA 1:100

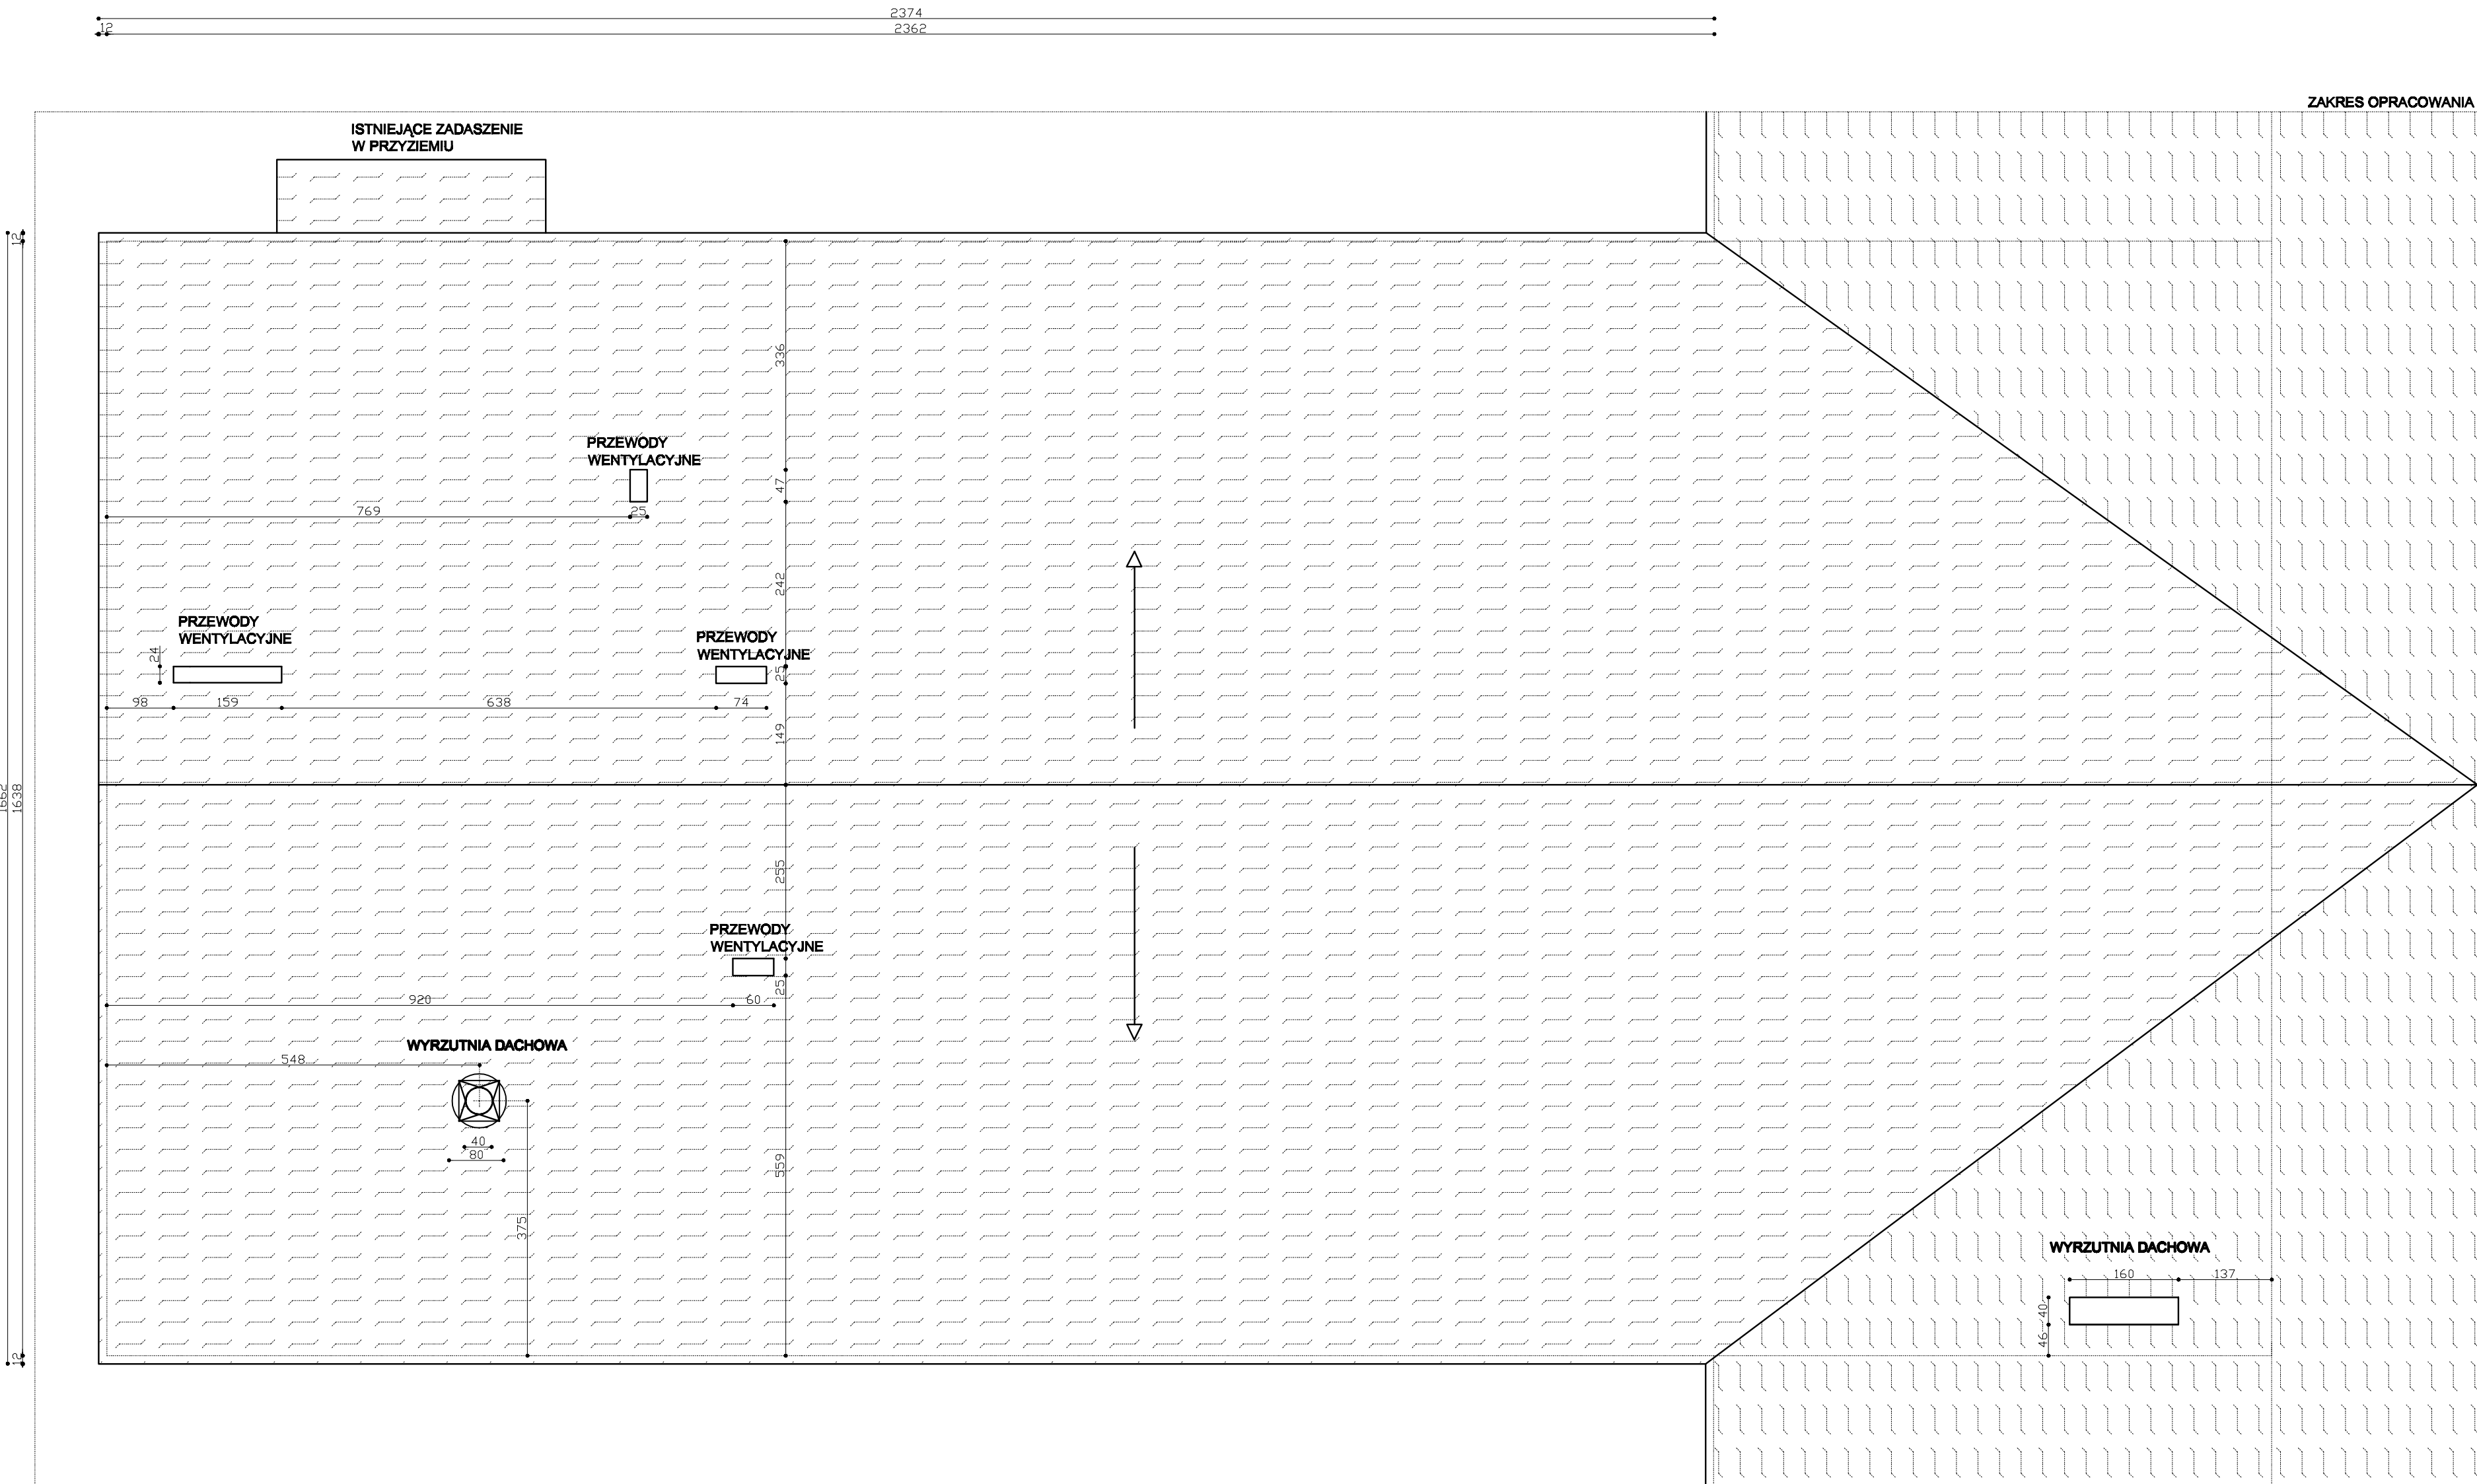

PROJEKTY BUDOWLANE OBSŁUGA PROCESÓW INWESTYCYJNYCH 47–100 STRZELCE OPOLSKIE OS.PIASTÓW SL.10/50					
Temat projektu	ZAPLECZE ŻYWIENIOWE ZESPOŁU SZKÓŁ W OZIMKU				Skala: 1:100
Lokalizacja	OZIMEK UL. KORCZAKA				Nr rys.
Temat rys.	RZUT DACHU				
ARCHITEKTURA	Projektował	MGR INŻ.ARCH KRZYSZTOF DENISIEWICZ	Upr. 39/98/OP	Data 12/2010	Podpis
	Opracował	INŻ. JÓZEF LACHOWICZ	Upr. 288/92/OP	Data 12/2010	Podpis