


RZUT PIĘTRA
SKALA 1:50

ZESTAWIENIE POMIESZCZEŃ		
Lp. Wystrzężenie	Pow. w m ²	Posadzk.
1. jadalnia stołowa	323,30	plytki pos.
2. przedsionek zmywalni	6,00	plytki pos.
3. zmywalnia naczyń stołowych	13,10	plytki pos.
4. kuchnia	65,00	plytki pos.
5. wydawalnia posiłków	9,60	plytki pos.
6. wydawalnia napoi	5,40	plytki pos.
7. magazyn spożywczy	7,90	plytki pos.
8. chłodnia	2,60	plytki pos.
9. komunikacja	34,30	plytki pos.
10. pom.porządkowe kuchni	1,40	plytki pos.
11. pom.porządkowe ogólna	1,40	plytki pos.
12. magazyn zasobów stołowych	7,30	plytki pos.
razem	477,30	plytki pos.

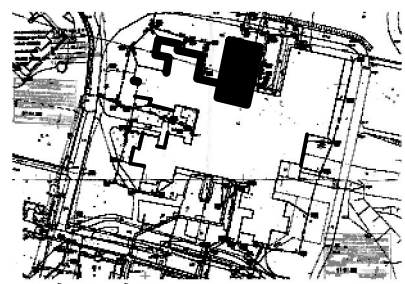

INWENIEN
ZESPÓŁ SZKÓŁ W OLSZAKU

OZIEBIENIE ZAPROJEKTOWANE W PRYMY BUDOWY	
Zakład Inżynierii i Remontów z Włocławka	
TYNK CEMENTOWO-WAPNIENY	100
CIEŚLA PIELNA	100
STYROPAN	600
CIEŚLA OZUROWA	100
TYNK CEMENTOWO-WAPNIENY	100


OZIEBIENIE ZAPROJEKTOWANE W PRYMY BUDOWY	
Zakład Inżynierii i Remontów z Włocławka	
TYNK CEMENTOWO-WAPNIENY	100
CIEŚLA PIELNA	100
STYROPAN	600
CIEŚLA OZUROWA	100
TYNK CEMENTOWO-WAPNIENY	100
PLATY BIEŻNE	100

OZIEBIENIE ZAPROJEKTOWANE W PRYMY BUDOWY	
Zakład Inżynierii i Remontów z Włocławka	
TYNK CEMENTOWO-WAPNIENY	100
CIEŚLA OZUROWA	100
TYNK CEMENTOWO-WAPNIENY	100
PLATY BIEŻNE	100

ŚCIANY ISTNIEJĄCE	
ŚCIANY PROJEKTOWANE	
POMIESZCZENIA NIE OBJĘTE OPRACOWANIEM	

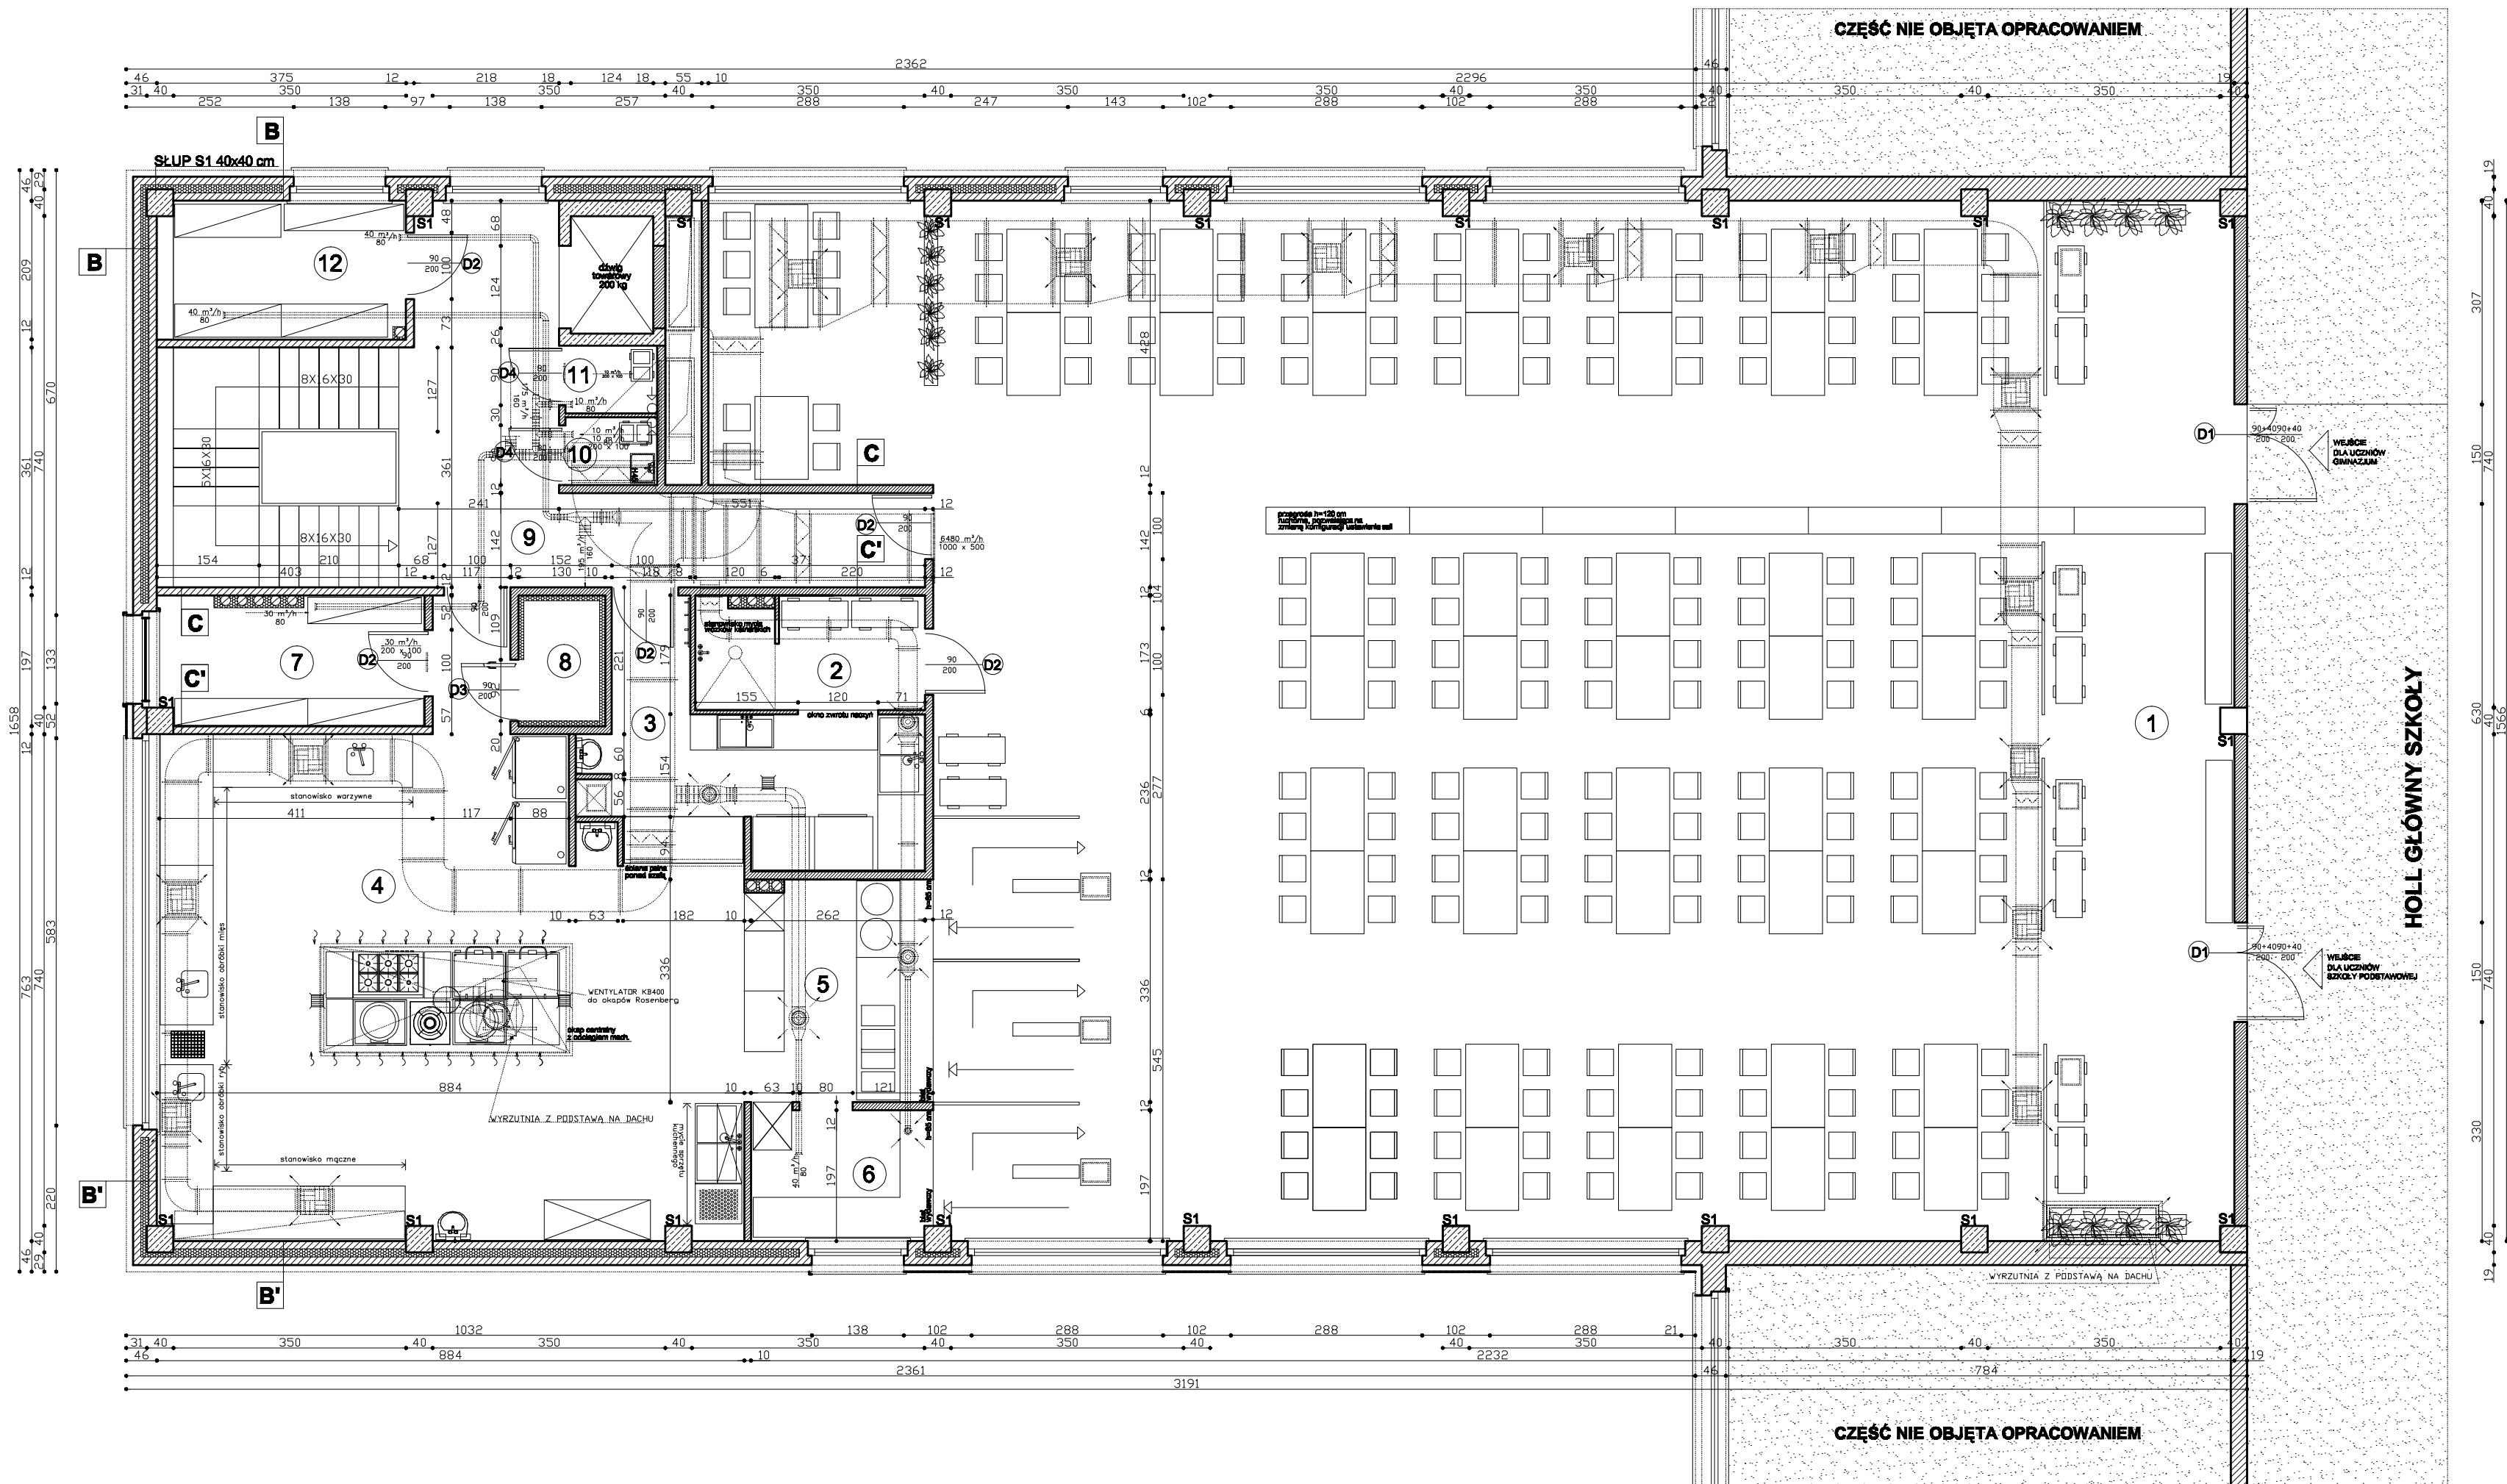

PROJEKTY BUDOWLANE OBSŁUGA PROCESÓW INWESTYCYJNYCH			
47-100 STRZELCE OPOLSKIE OS.PIASTÓW SL.10/50			
Temat projektu	ZAPLECZE ŻYWIENIOWE ZESPOŁU SZKÓŁ W OLSZAKU	Skala	1:50
Lokalizacja	OZIMEK UL. KORCZAKA	W. r. p.	
Temat rys.	RZUT PIĘTRA		
ARCHITEKTURA	Projektował: mgr inż. ARCHYTEKTYSTYF. DOKUMENTACJA	13/2010	13/2010
	Opracował: inż. JOSEF LACHOWICZ	13/2010	13/2010