


RZUT PIWNIC
SKALA 1:100

SKALA 1:100

ZESTAWIENIE POWERRACHNI		
Lp.	Wyszczególnienie	Pow. Rodzaj posiadzki
01	MAGAZYN ZIEMIAKOW	10,97 lasniko
02	MAGAZYN KRAJOWA	11,00 lasniko
03	MAGAZYN OBRATOWA	11,00 lasniko
04	MAGAZYN	8,77 lasniko
05	MAGAZYN	9,37 lasniko
06	ARCHIWUM	6,11 lasniko
07	OBIEKTALNA ILOZ AGRYCZCZANO	15,01 lasniko
08	OBIEKTALNA SPRZEDAJ OZCZESZCZANO	7,50 lasniko
09	KONTROLA	48,75 lasniko
10	KONTROLA	48,75 lasniko
11	POKONKOPENDOWN	2,90 lasniko
12	SCHOWEN PORZADKOWY	3,07 lasniko
	RAZEM	169,40 lasniko

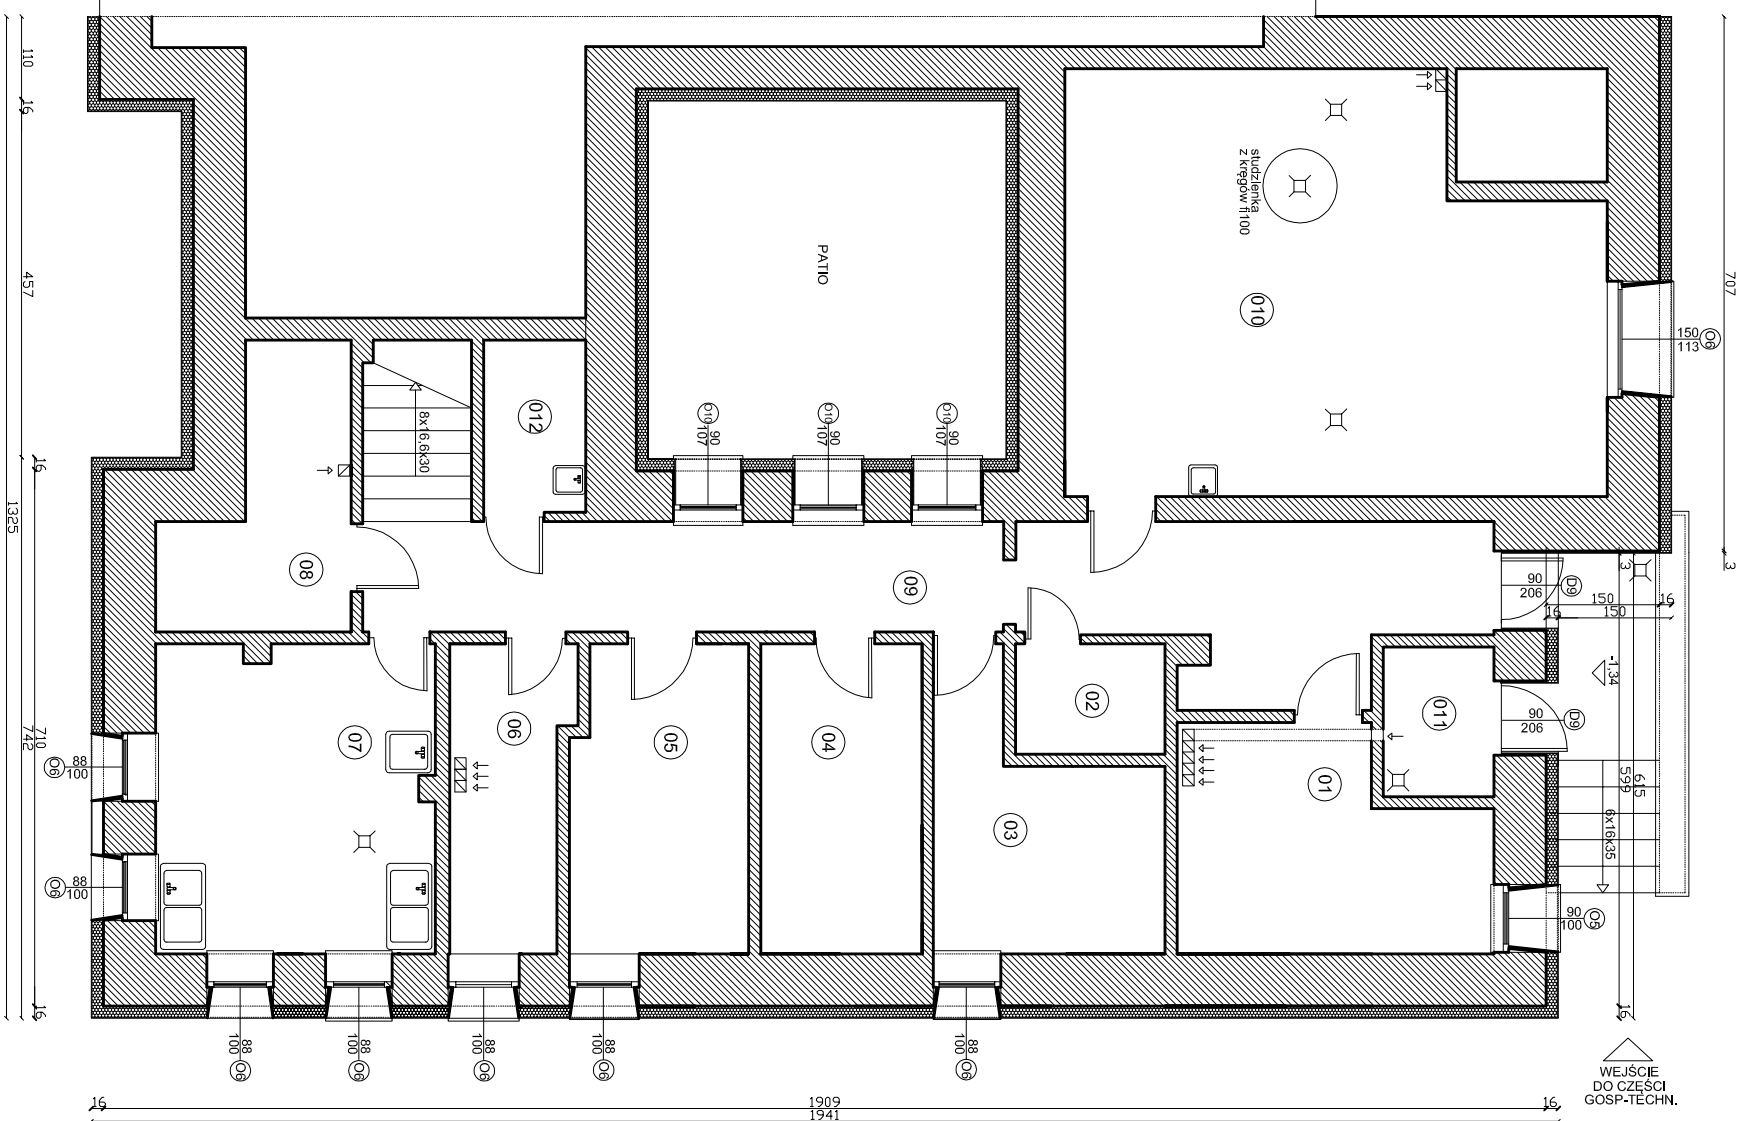

PZEEKRÓJ PRZEZ ŚCIANĘ POWYŻEJ POZ. TERENU

GRUNT RODZINY
 POLIA KUBELKOWA
 STRYDUR
 KLEJ DO MCCOWANIA PLYT
 HYDROIZOLACJA
 PŁYTKI CERAMICZNE
 TYNK WYPOWADZONY GĘSTOŚCIOWY
 ISTNIEJĄCY TYNK GĘSTOŚCIOWY
 PŁYTKI CERAMICZNE
 TYNK CEMENTOWO-WAPNIENNY
 PŁYTKI CERAMICZNE

SZCZEGÓŁ OBRÓBK I OTWORU OKIENNEGO

PODKŁADNIK GŁOWNY

STYROSPAN GR 15CM

STYROSPAN GR 2CM

WYPROFILOWANIE (zaprwa odp-wap.)

OKNO

PŁYTKI KLINOWE

STYROSPAN GR 15CM

STYROSPAN GR 2CM

WYPROFILOWANIE (zaprwa odp-wap.)

[illegible]