



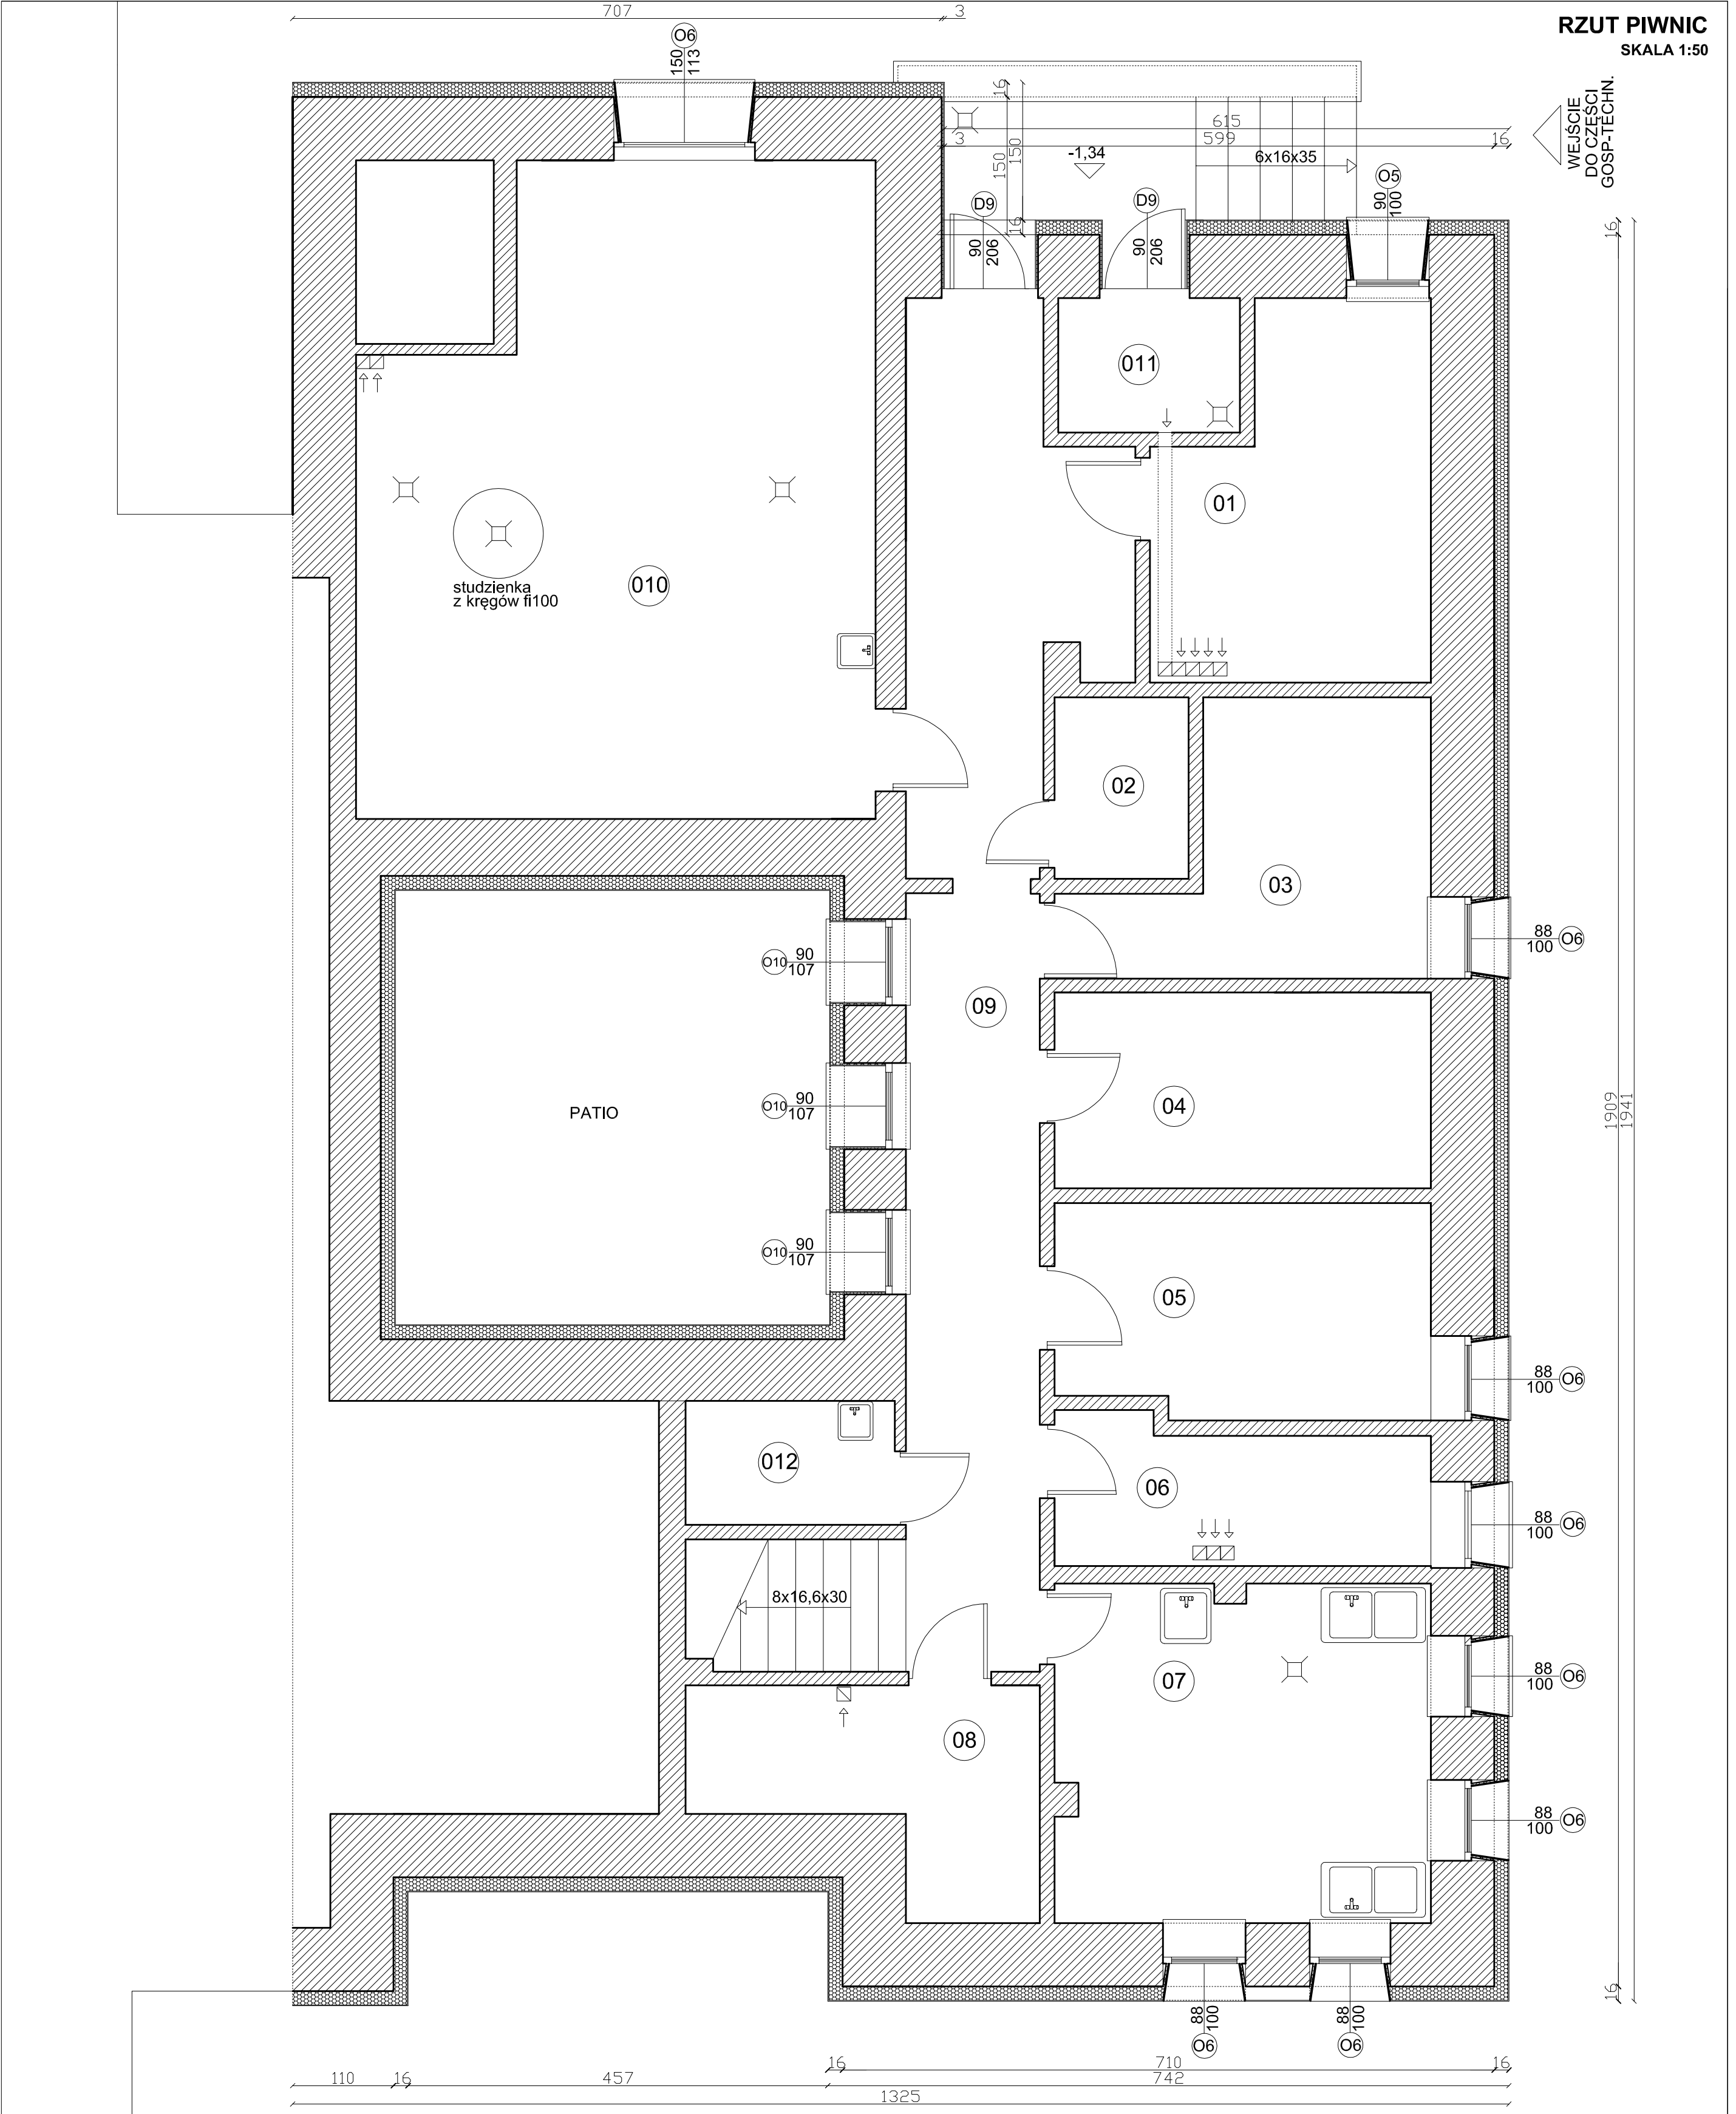

PZEEKRÓJ PRZEZ ŚCIANĘ POWYŻEJ POZ. TERENU SZCZEGÓŁ OBRÓBKII OTWORU OKIENNEGO

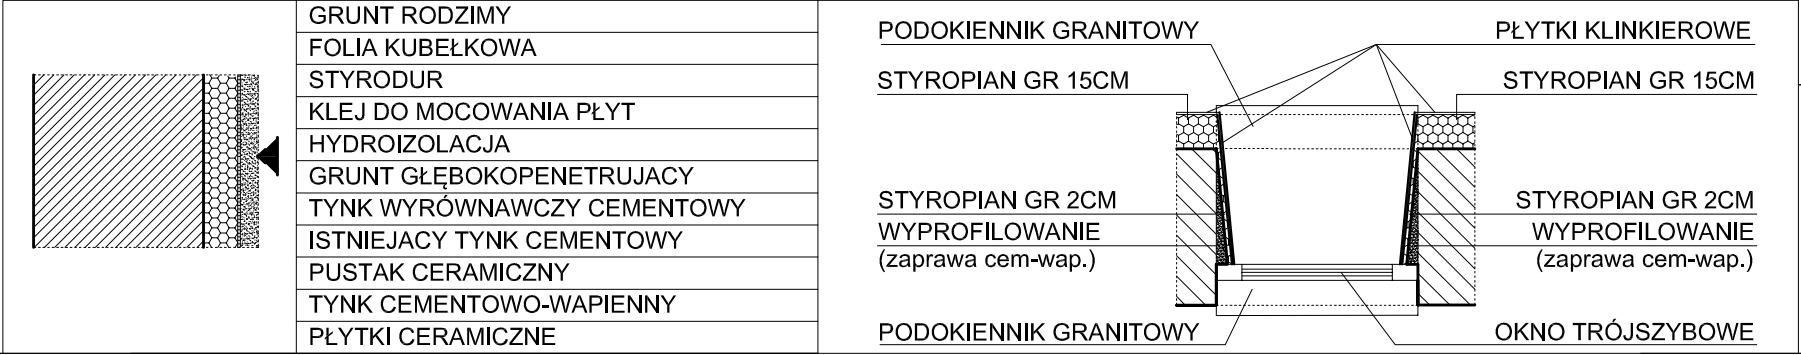

ZESTAWIENIE POWIERZCHNI			
Lp.	Wyszczególnienie	Pow. (m ²)	Rodzaj posadzki
01	MAGAZYN ZIEMNIAKÓW	10,97	lastryko
02	MAGAZYN OPAKOWAŃ	11,00	lastryko
03	POM.KONSERWATORA	9,11	lastryko
04	MAGAZYN	8,77	lastryko
05	MAGAZYN	9,37	lastryko
06	ARCHIWUM	6,11	lastryko
07	OBIERALNIA I OCZYSZCZALNIA	15,01	lastryko
08	MAGAZYN sprzętu ogrodniczego	7,50	lastryko
09	KORYTARZ	48,73	lastryko
010	WEZŁ CIEPLNY	36,86	lastryko
011	POM.ODPAWKÓW	2,90	lastryko
012	SCHOWEK PORZĄDKOWY	3,07	lastryko
RAZEM		169,40	

PROJEKTY BUDOWLANE OBSŁUGA PROCESÓW INWESTYCYJNYCH					
47-100 STRZELCE OPOLSKIE OS.PIASTÓW SL.10/50					
Temat projektu	TERMOMODERNIZACJA BUDYNKU PRZEDSZKOLA PUBLICZNEGO NR 2 W OZIMKU				Skala: 1:50
Lokalizacja	OZIMEK UL. KORCZAKA NR 10 DZ. NR 126/8				Nr rys.
Temat rys.	RZUT PIWNIC				
Architektura	Projektował	mgr inż. arch. Krzysztof Denisiewicz	Upr. 39/89/Op	Data 06/2016	Podpis
	Opracował	inż. Józef Lachowicz	288/92/Op	Data 06/2016	Podpis

