


RZUT PIWNIC
SKALA 1:50
inwentaryzacja

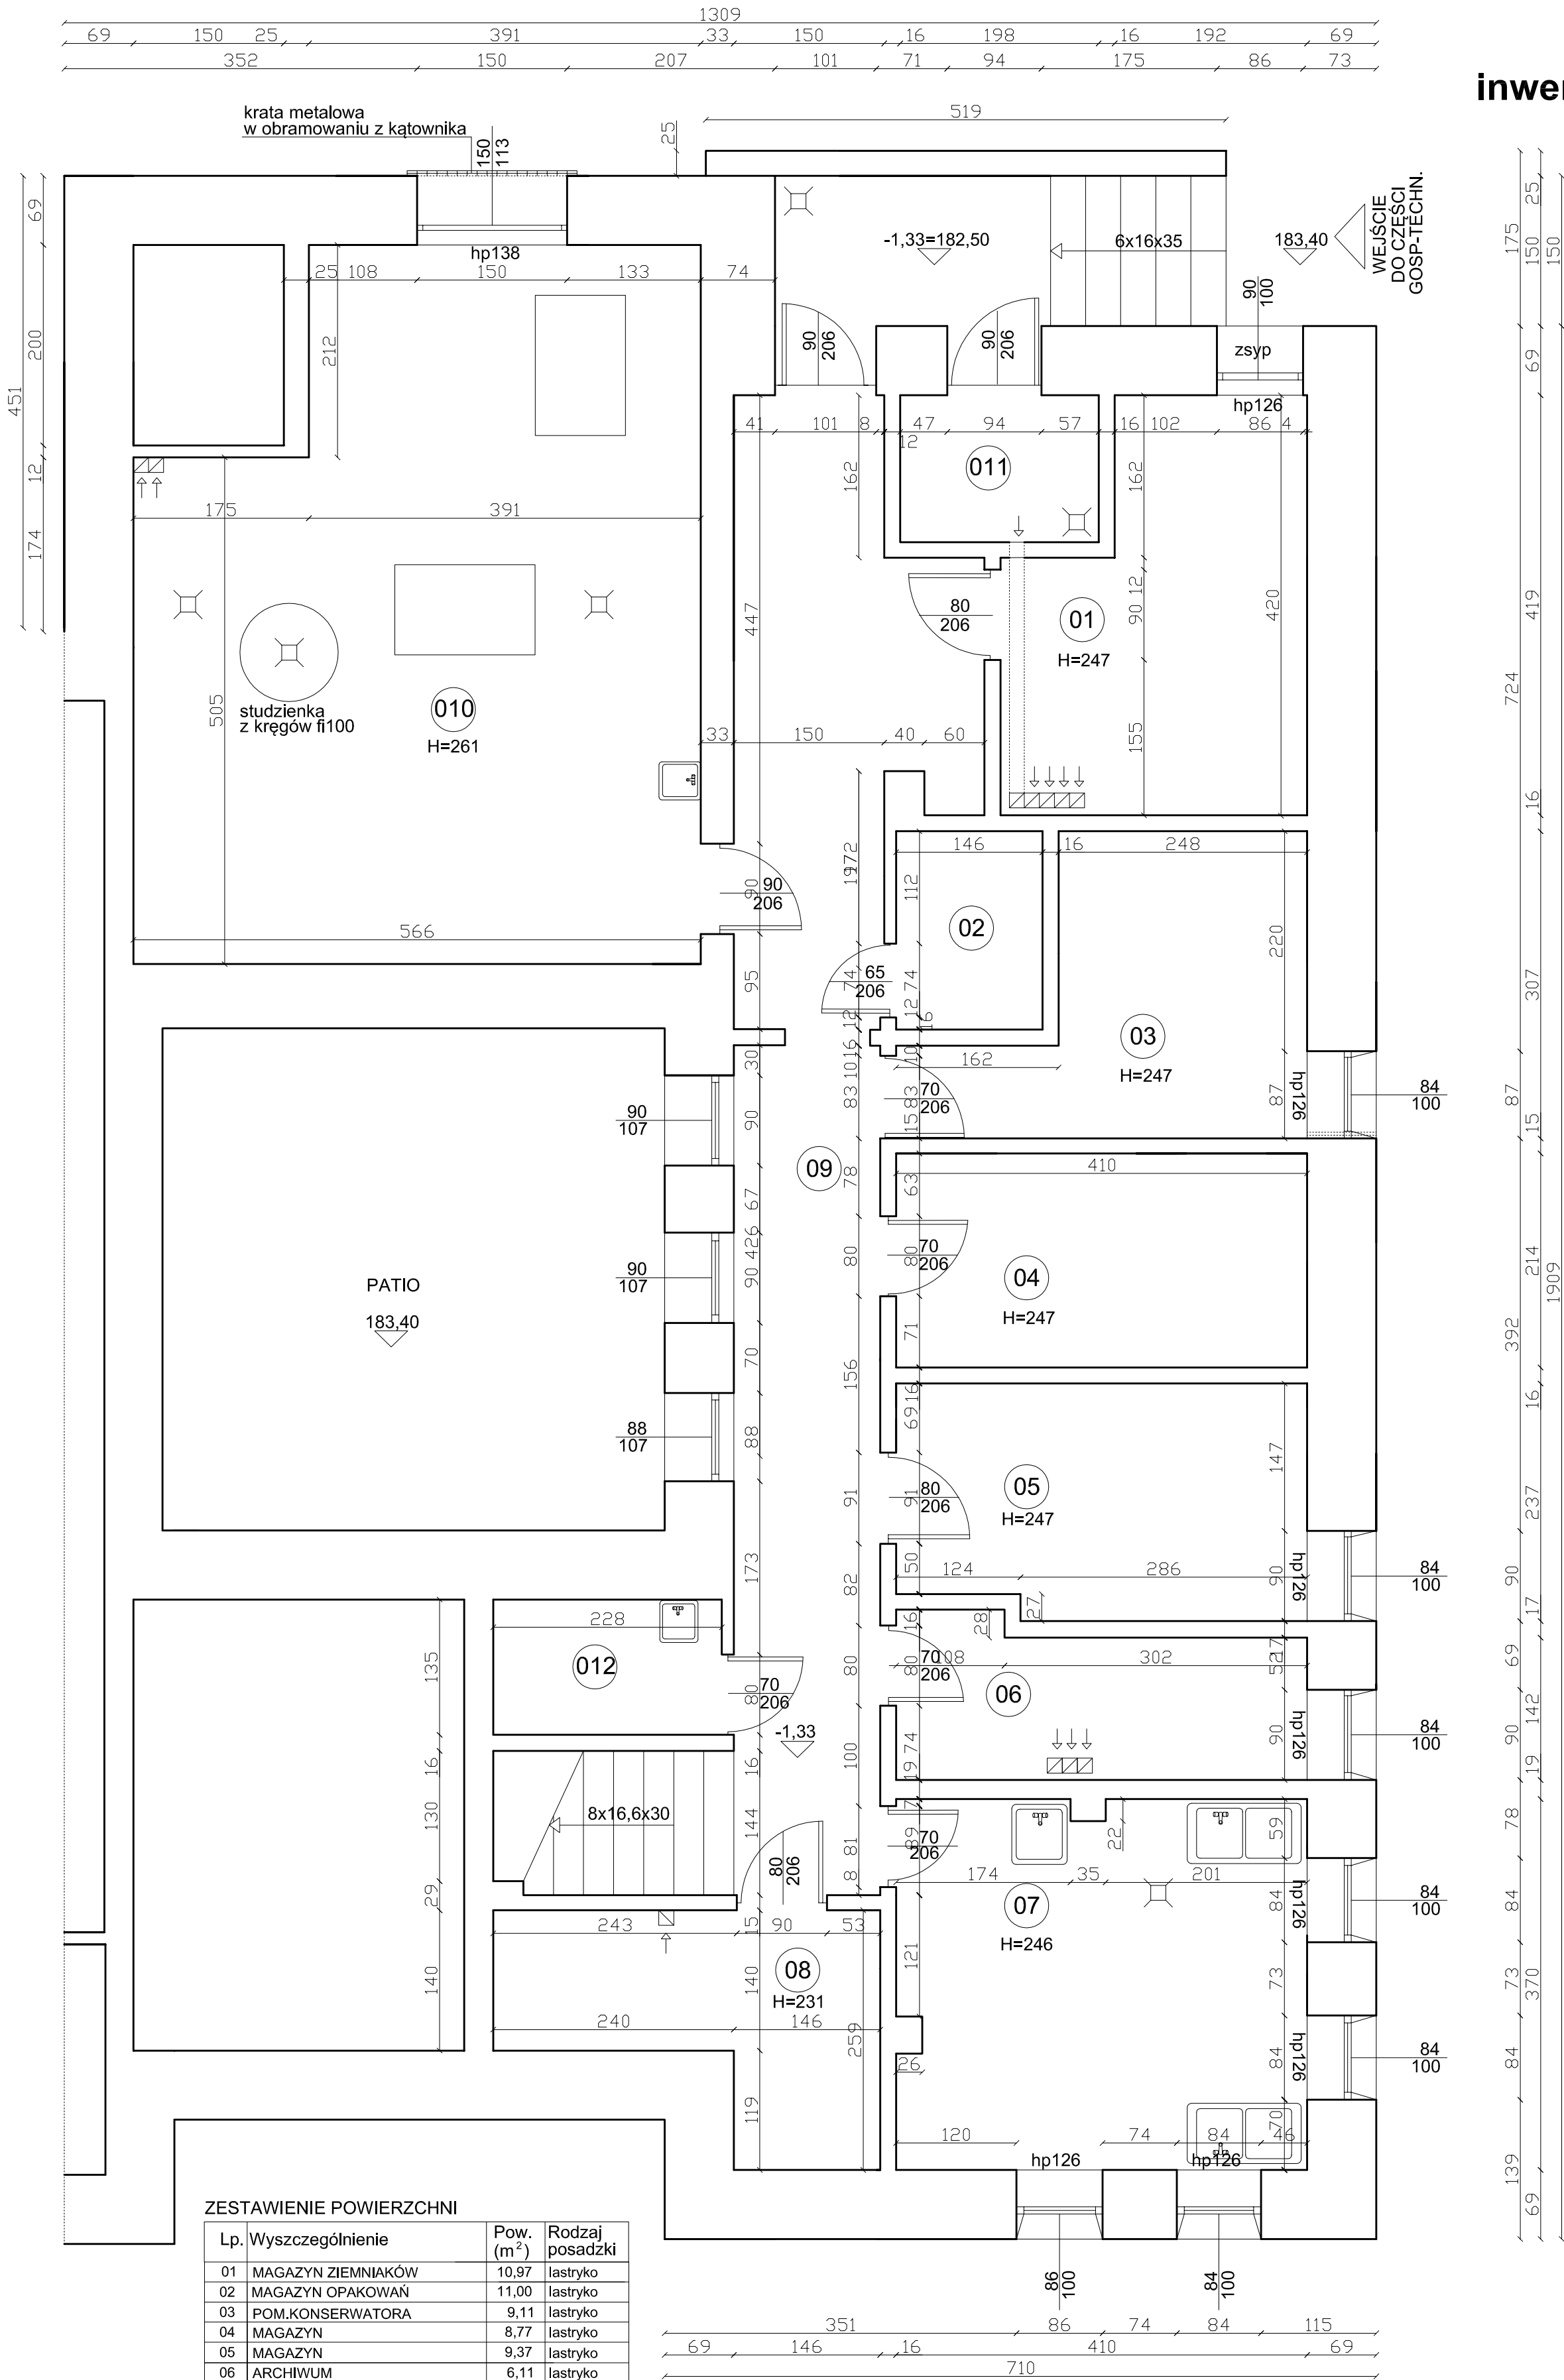

ZESTAWIENIE POWIERZCHNI

Lp.	Wyszczególnienie	Pow. (m ²)	Rodzaj posadzki
01	MAGAZYN ZIEMNIAKÓW	10.97	lastryko
02	MAGAZYN OPAKOWAŃ	11.00	lastryko
03	POM.KONSERWATORA	9.11	lastryko
04	MAGAZYN	8.77	lastryko
05	MAGAZYN	9.37	lastryko
06	ARCHIWUM	6.11	lastryko
07	OBIERALNIA I OCZYSZCZALNIA	15.01	lastryko
08	MAGAZYN sprzętu ogrodniczego	7.50	lastryko
09	KORYTARZ	48.73	lastryko
010	WĘZEL CIEPLNY	36.86	lastryko
011	POM.ODPAKÓW	2.90	lastryko
012	SCHOWEK PORZĄDKOWY	3.07	lastryko
RAZEM		169.40	



PROJEKTY BUDOWLANE OBSŁUGA PROCESÓW INWESTYCYJNYCH
47-100 STRZELCE OPOLSKIE OS.PIASTÓW SL.10/50

Temat projektu	TERMOMODERNIZACJA BUDYNKU PRZEDSZKOLA PUBLICZNEGO NR 2 W OZIMKU			Skala:	1:50
Lokalizacja	46 040 OZIMEK UL. KORCZAKA 10 dz. nr 126/8			Nr rys.	
Temat rys.	RZUT PIWNIC				
Architektura	Projektował	Upr.	Data	Podpis	
	Opracował	inż. Józef Lachowicz	288/92/Op	04.2016	Podpis