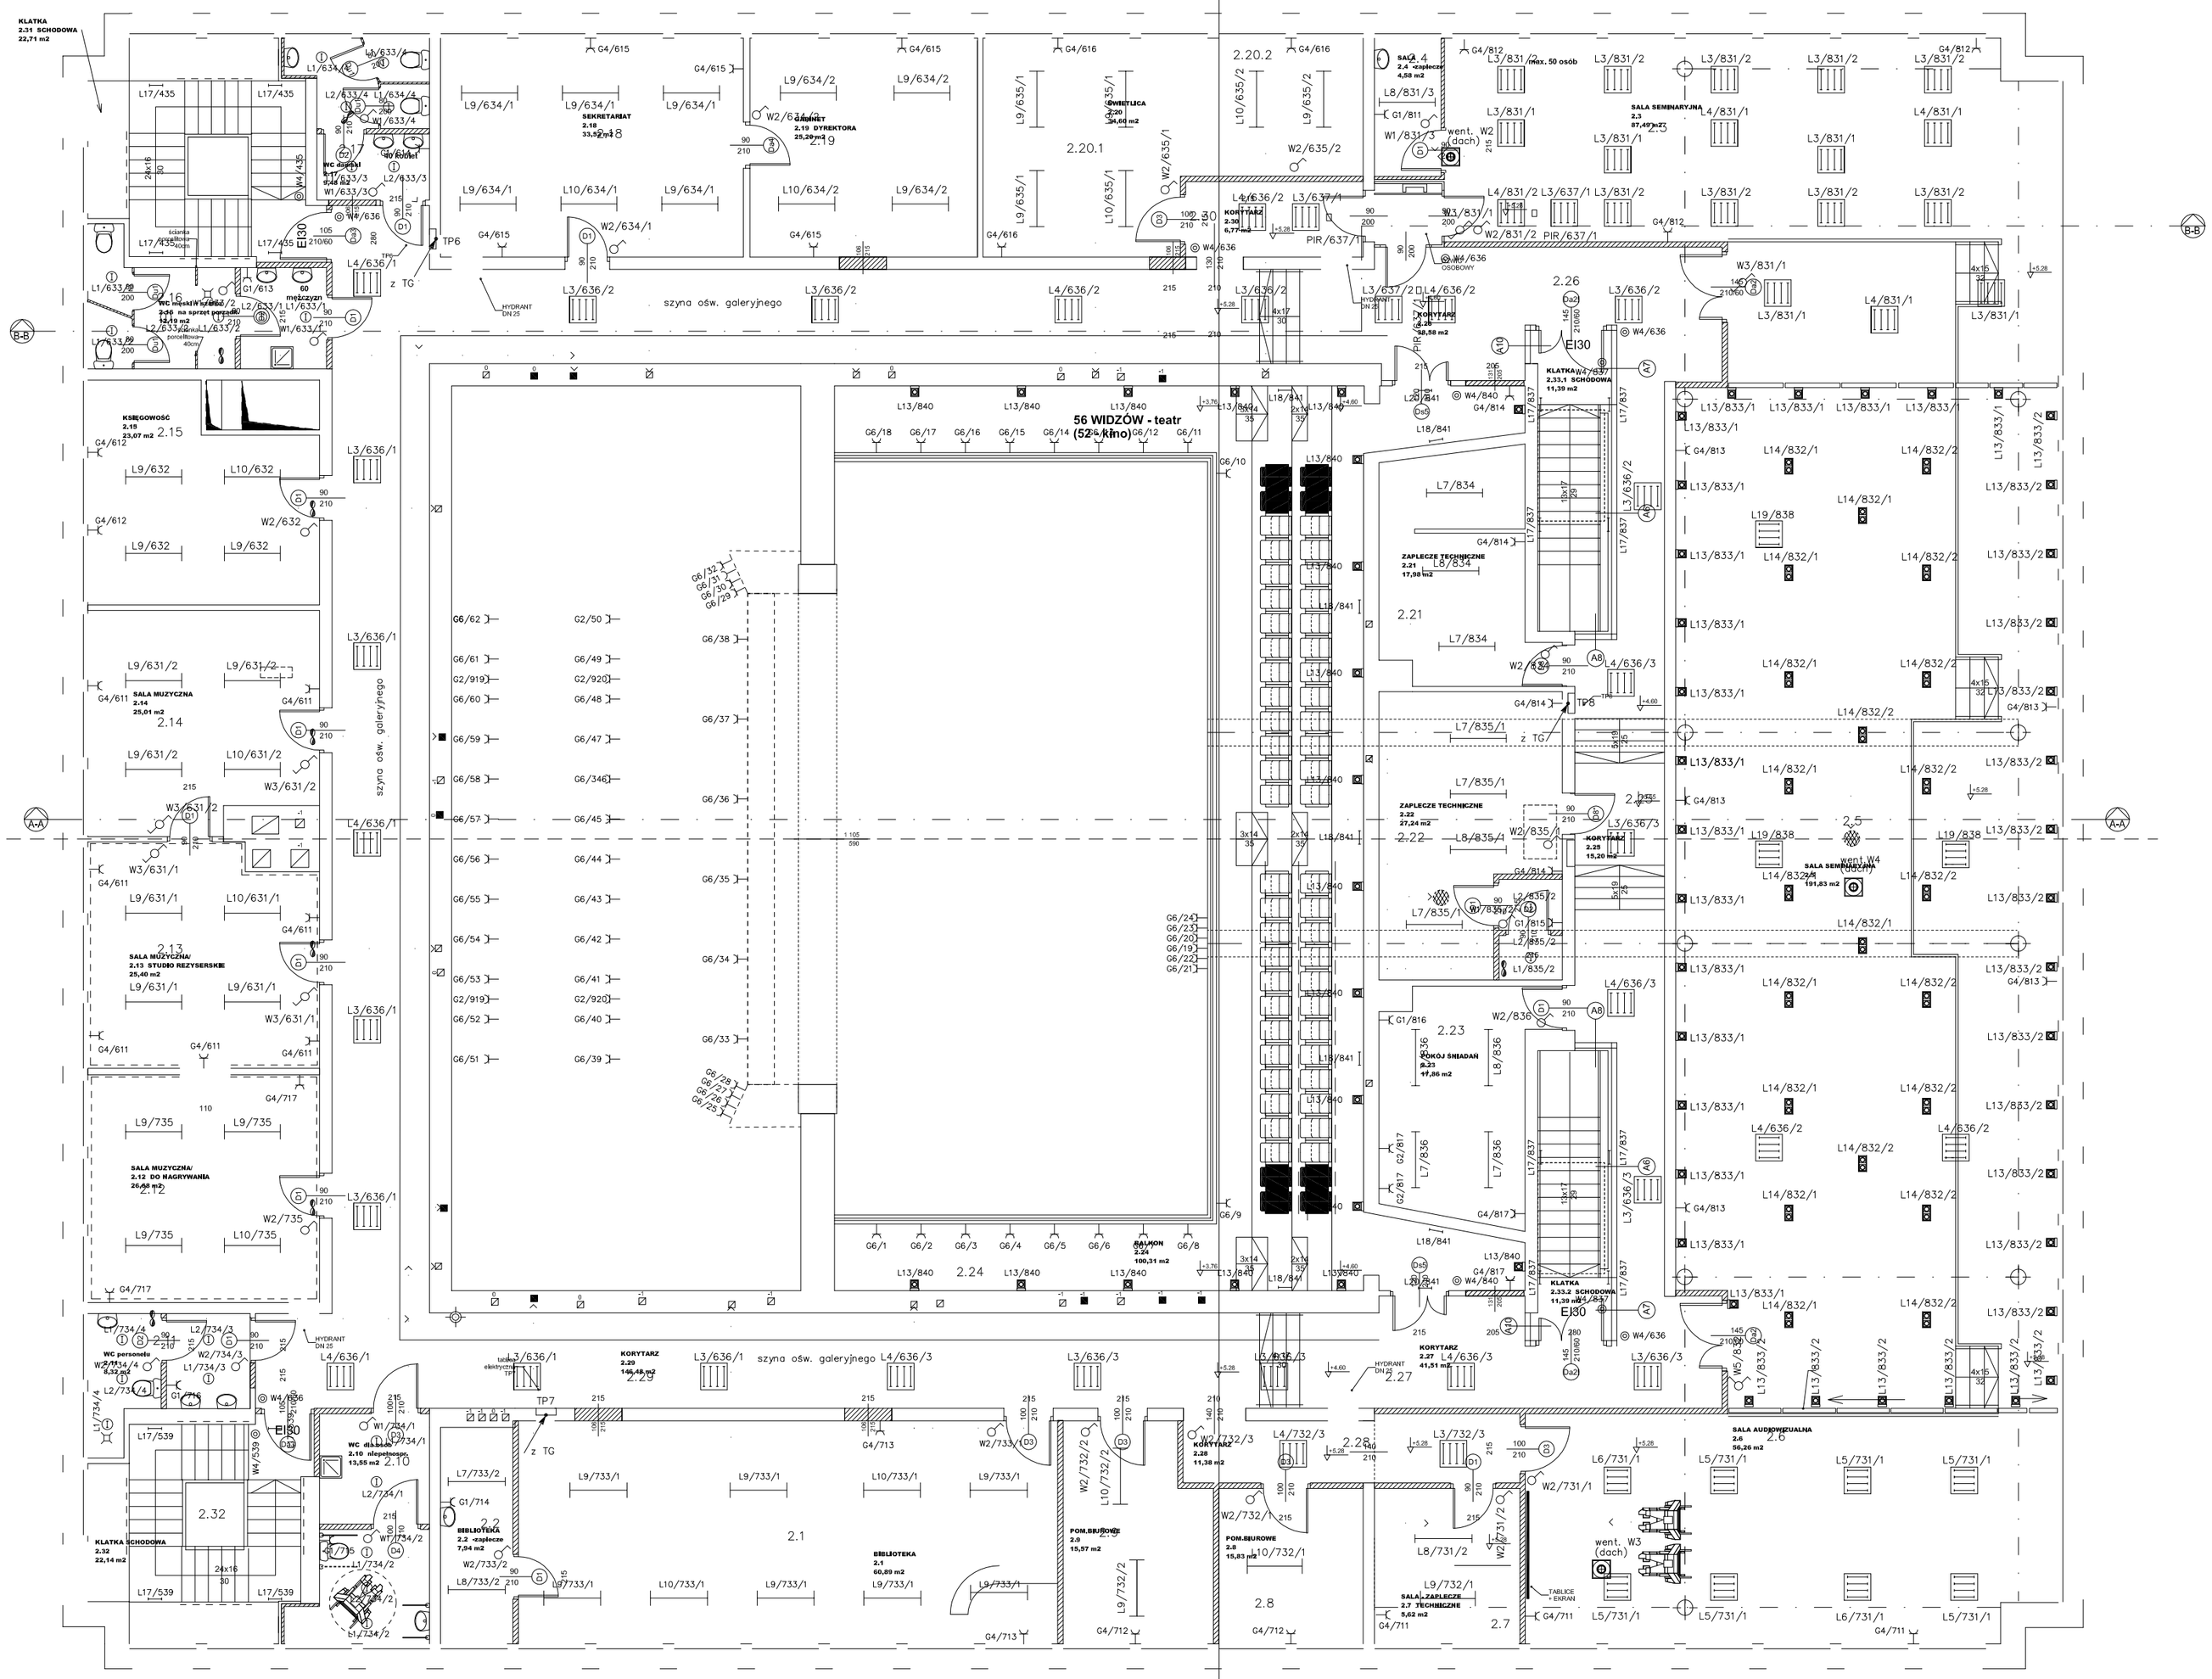

W S Z E L K I E P R A W A Z A S T R Z E Ż O N E

ZLECENIODAWCA: GMINA OZIMEK, ul. Dzierżona 4B, 46-040 OZIMEK	IMIĘ I NAZWISKO	NUMER UPRAWNIEŃ	PODPIS:
OBIEKT: DOM KULTURY, ul. Dłuskiego 4; 46-040 OZIMEK	PROJEKTOWAŁ: ADAM KOZIK	SLK/0429 /OWOE/04	
TYTUŁ: PRZEBUDOWA BUDYNKU DOMU KULTURY W OZIMKU			
TREŚĆ RYSUNKU: ELEKTRYKA - PIĘTRO	NUMER UMOWY: ZRG.7013.05.2013.MM	NUMER PROJEKTU: GP 1305	STADIUM: PROJEKT WYKONAWCZY
	DATA: CZERWIEC 2013	BRANŻA: ELEKTRYCZNA	NUMER RYSUNKU: E05

ARVI GLIWICE Sp.z o.o.
WIELOBRANŻOWE TOWARZYSTWO PROJEKTOWO - PRODUKCYJNE
44-100 GLIWICE ul. WROCŁAWSKA 8, TEL/FAX +32 331 36 90, 775 09 30
e-mail: biuro@arvi-gliwice.pl