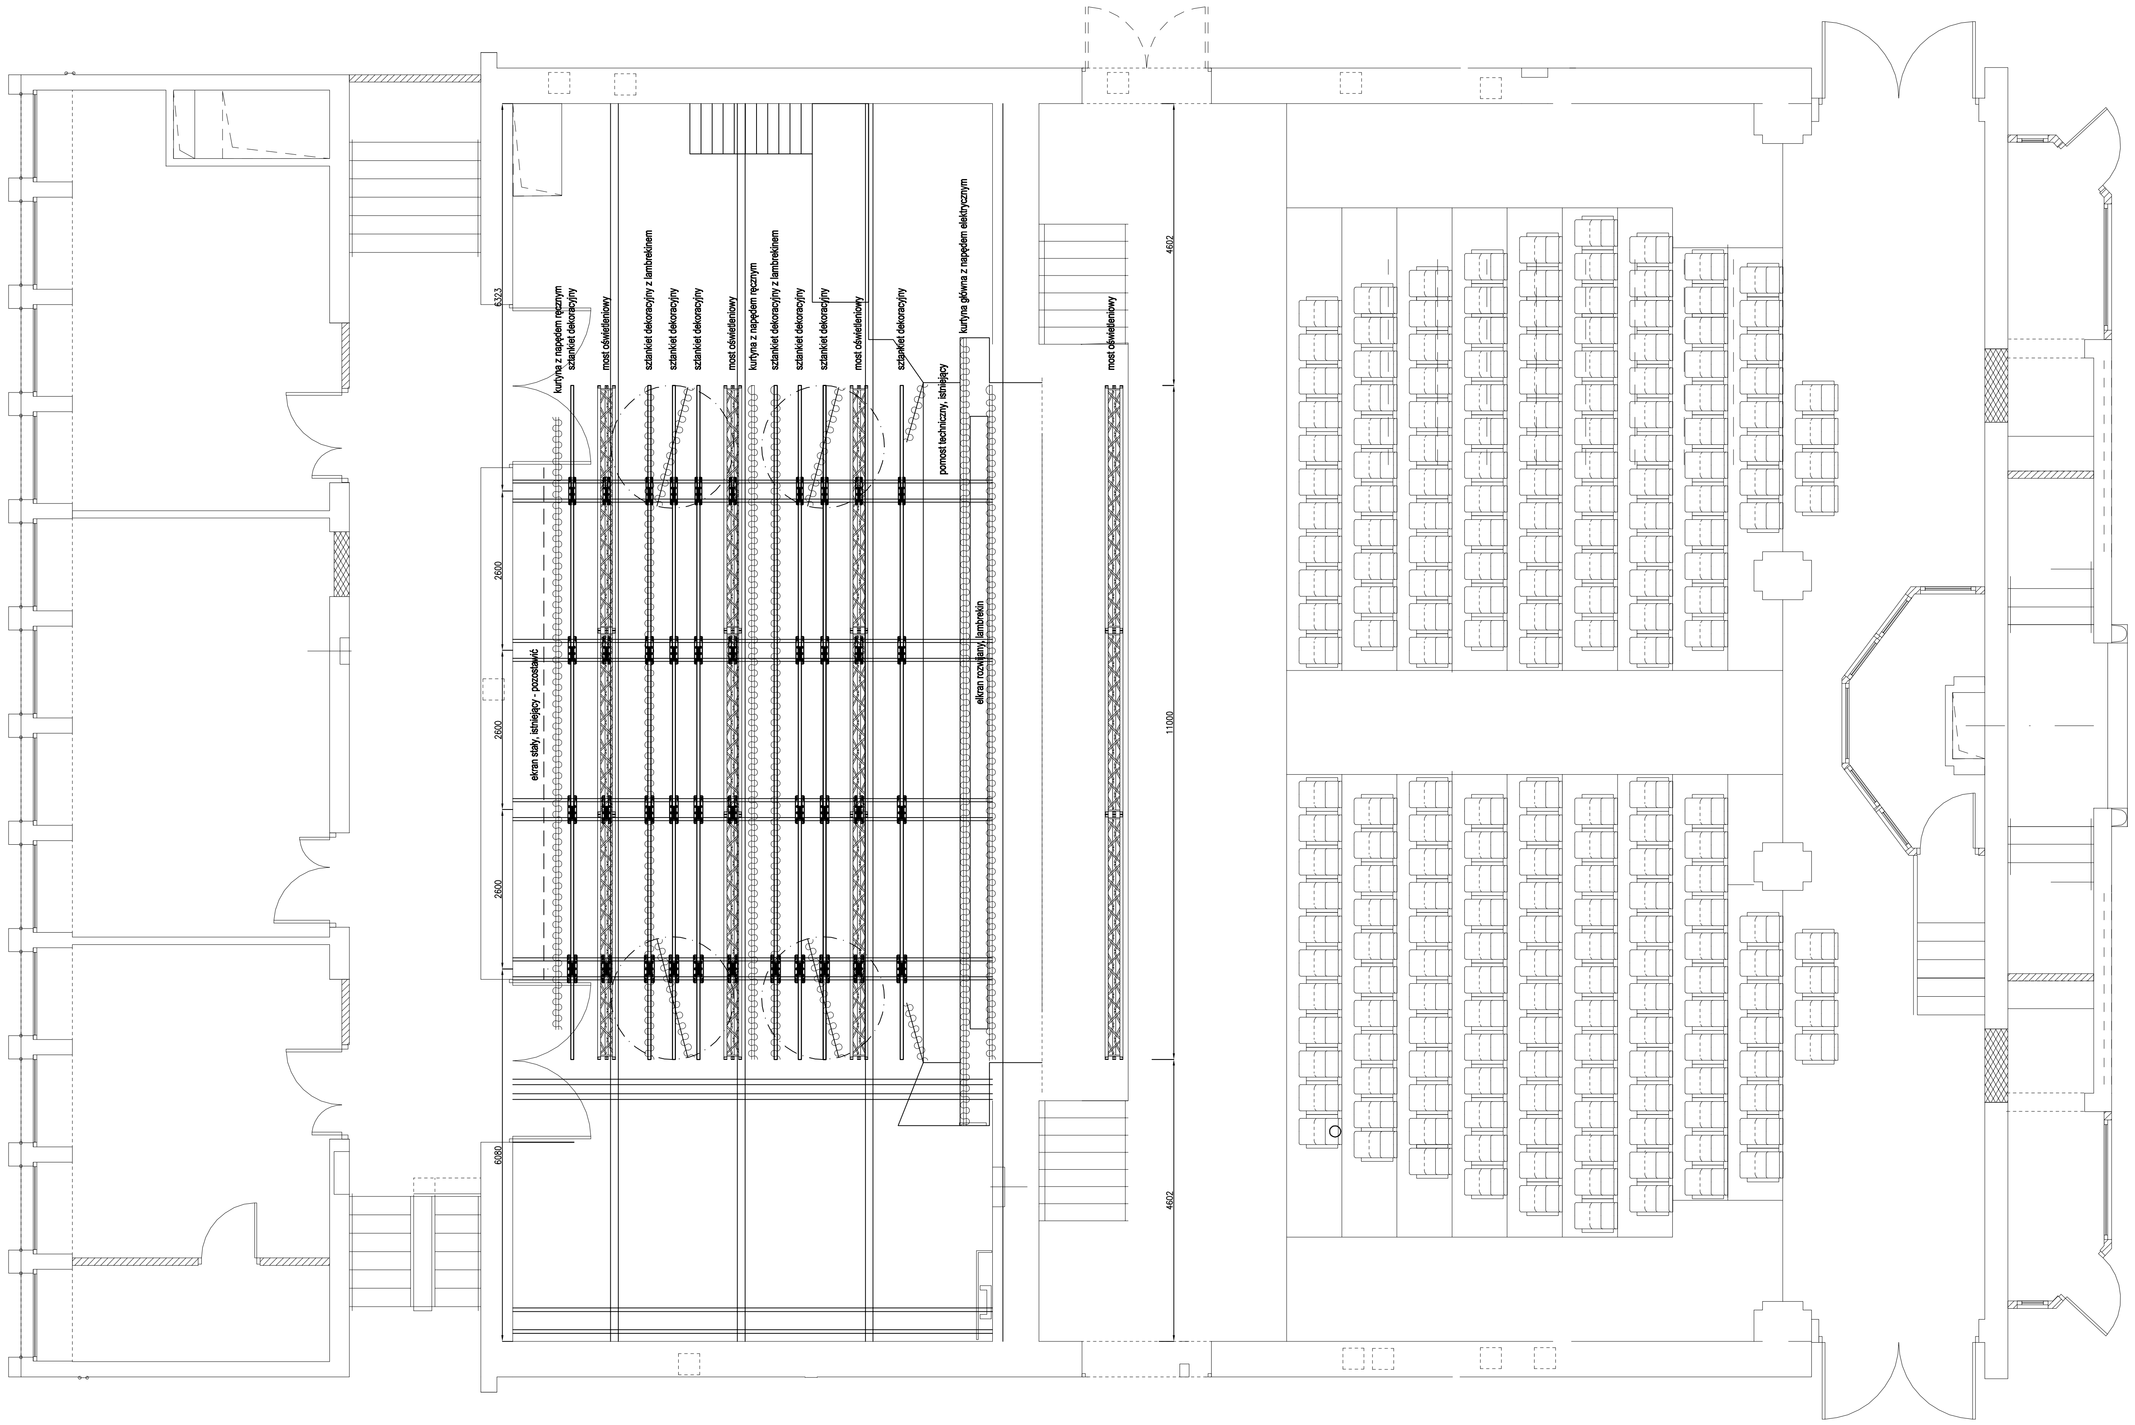

Uwagi:

1. Wszystkie wymiary podano w mm.
2. Rysunek rozpatrywać łącznie z opisem.
3. Wszystkie wymiary sprawdzić na budowie przed rozpoczęciem montażu.
4. Stosować elementy złączne min. klasy 8.8.
5. Wszystkie zblocza linowe posiadają tulejki zabezpieczające przed wypadnięciem liny z rowka.
6. Kąt wejścia/zejścia liny na bęben linowy wciągarki oraz koło przewojowe mierzony względem osi rowka koła nie przekracza 3°.
7. Średnica podziałowa każdego z kół przewojowych min.Ø170.
8. Koła przewojowe w kolorze żółtym.
9. Wszyskie elementy stalowe cynkowane lub malowane.
10. Wszystkie kotwy kotwić zgodnie z instrukcjami producentów kotew.

W S Z E L K I E P R A W A Z A S T R Z E G O N E

ZLECENIODAWCA:
GMINA OZIMEK
ul. Dzierżoniowska 46, 46-040 OZIMEK

OBIEKT:
DOM KULTURY
ul. Dąbrowskiego 4, 46-040 OZIMEK

TYTUŁ:
PRZEBUDOWA BUDYNKU
DOMU KULTURY W OZIMKU

TREŚĆ RYSUNKU:
Rozmieszczenie urządzeń rzut sceny

ARVI
ARVI Sp. z o.o.
PRZEDSIĘBIORSTWO ZAWODOWE
PRZEDSTAWICIELSTWO HANDLOWE
46-020 DOBRODZIEŃ, ul. Kolejowa 1, tel./fax: 34 352 79 00, 79 00 30
e-mail: biuro@arvi-group.pl

IMIĘ I NAZWISKO	NUMER UPRAWNIEŃ	PODPIS
PROJEKTOWAŁ SPECJALNOŚĆ:	mgr inż. Mateusz Pałgan	
NUMER UMOWY:	2RG.7013.25.2013.AM
NUMER PROJEKTU:	GP 1315
DATA:	czerwiec 2013
STADIUM:	PROJEKT MECHANIKI SCENY
SKALA:	1:50 / A0
ARKUSZ:	MECHANIKA SCENY
NUMER RYSUNKU:	MS-1