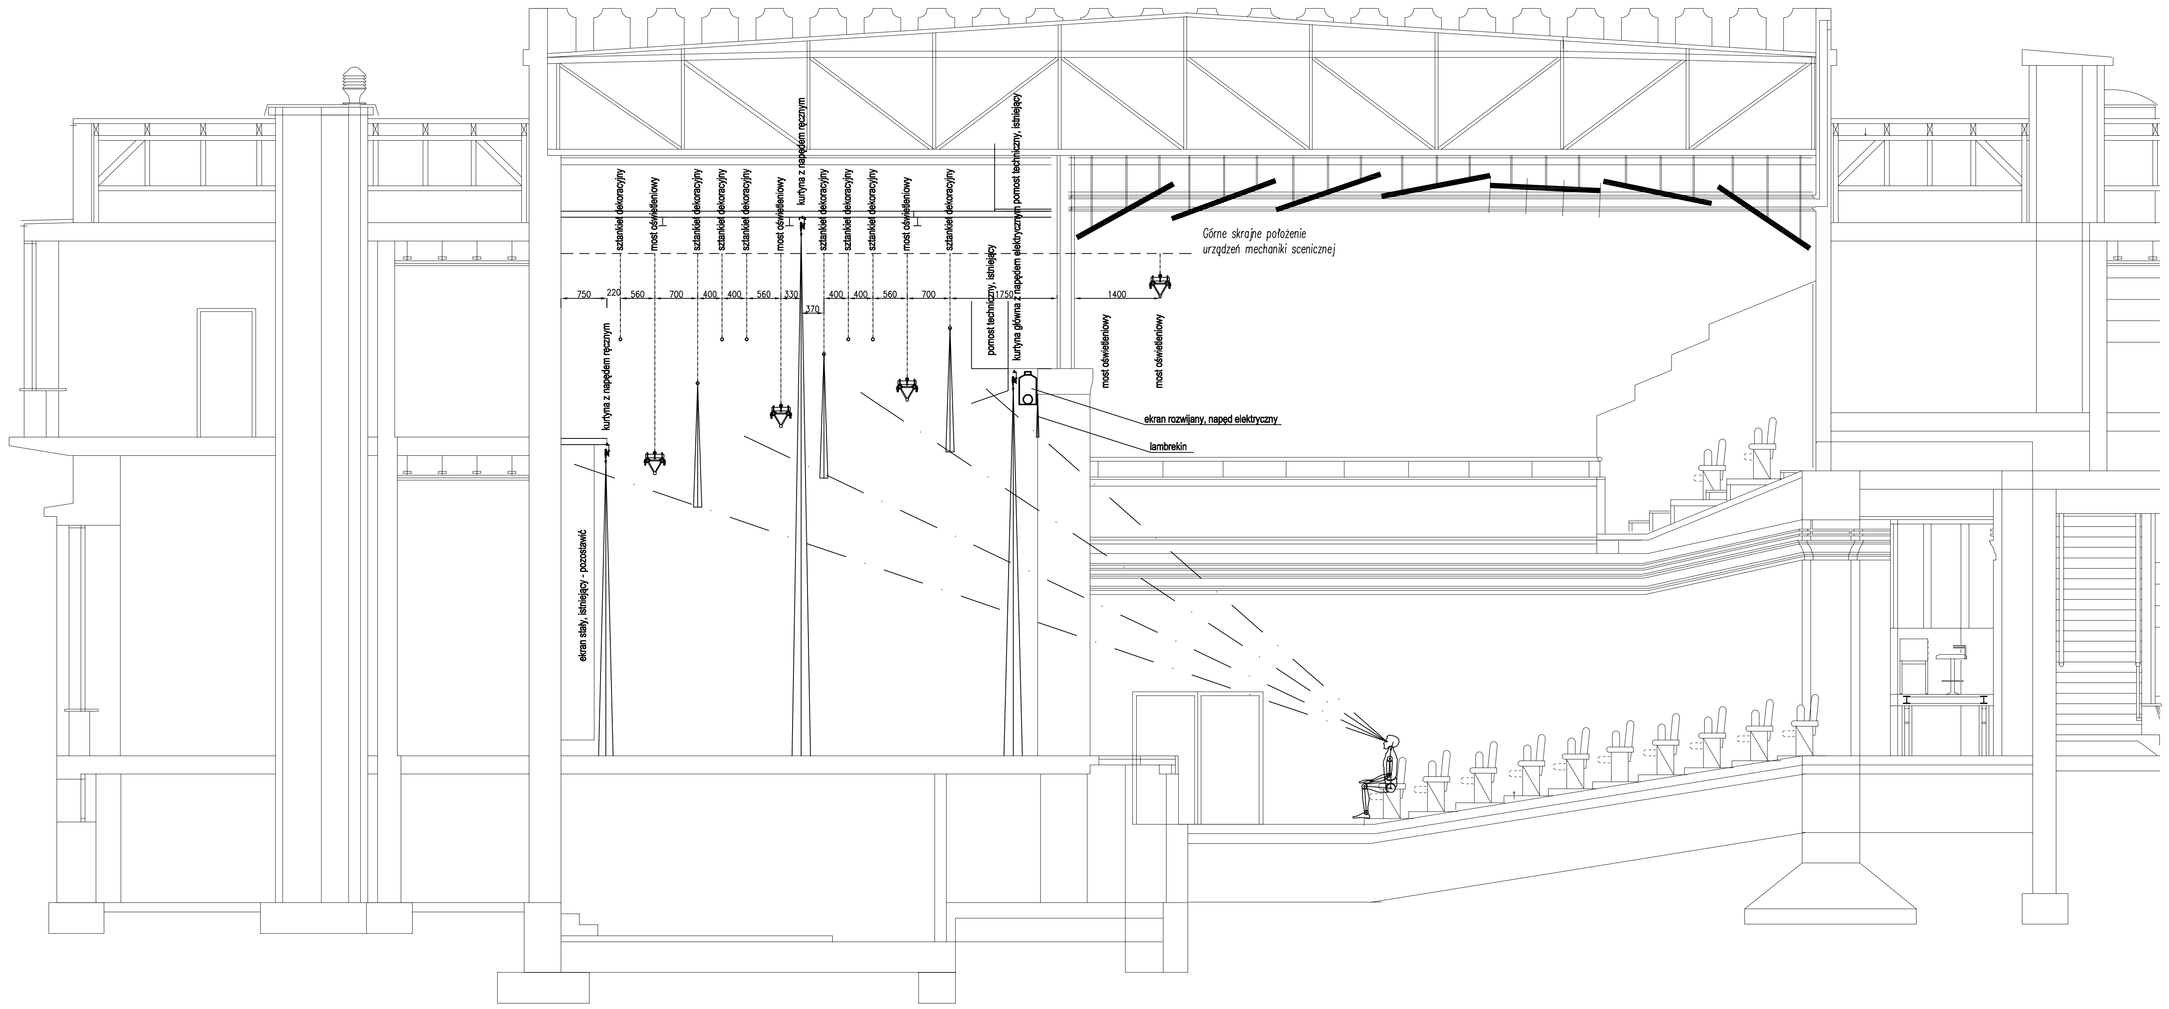

Uwagi:

1. Wszystkie wymiary podano w mm.
2. Rysunek rozpatrywać łącznie z opisem.
3. Wszystkie wymiary sprawdzić na budowie przed rozpoczęciem montażu.
4. Stosować elementy złączne min. klasy 8.8.
5. Wszystkie zblocza linowe posiadają tulejki zabezpieczające przed wypadnięciem liny z rowka.
6. Kąt wejścia/zejścia liny na bęben linowy wciągarki oraz koło przewojowe mierzony względem osi rowka koła nie przekracza 3°.
7. Średnica podziałowa każdego z kół przewojowych min.Ø170.
8. Koła przewojowe w kolorze żółtym.
9. Wszyskie elementy stalowe cynkowane lub malowane.
10. Wszystkie kotwy kotwić zgodnie z instrukcjami producentów kotew.

WSZELKIE PRAWA ZASTRZEŻONE

ZLECENIODAWCA:
GMINA OZIMEK
ul. Dzierżoniowska 48, 46-040 OZIMEK

OBIEKT:
DOM KULTURY
ul. Dąbskiego 4, 46-040 OZIMEK

TYTUŁ:
PRZEBUDOWA BUDYNKU
DOMU KULTURY W OZIMKU

TREŚĆ RYSUNKU:
Rozmieszczenie urządzeń przekroju sceny

ARM
ul. Jana III Sobieskiego 7/1
46-020 Strzelce Opolskie
PRZEDSIĘBIORSTWO WIELOBRANŻOWE
ARM ZBIGNIEW ARMATA
NIP 989-00-05-205 REGON 531 010 180 KRS 179 000 38
e-mail:biuro@arm-group.pl

PROJEKTOWAŁ	IMIĘ I NAZWISKO	NAZWA UPRAWNIEŃ	PODPIS
SPECJALNOŚĆ	mgr inż. Mariusz Pająk		
NUMER UMOWY: 2RG.7013.05.2013.MM	NUMER PROJEKTU: GP 1315	STADIUM: PROJEKT MECHANIKI SCENY	SKALA: 1:50 / A0
DATA: czerwiec 2013	JEDNOSTKA: MECHANIKA SCENY	NUMER RYSUNKU: MS-2	