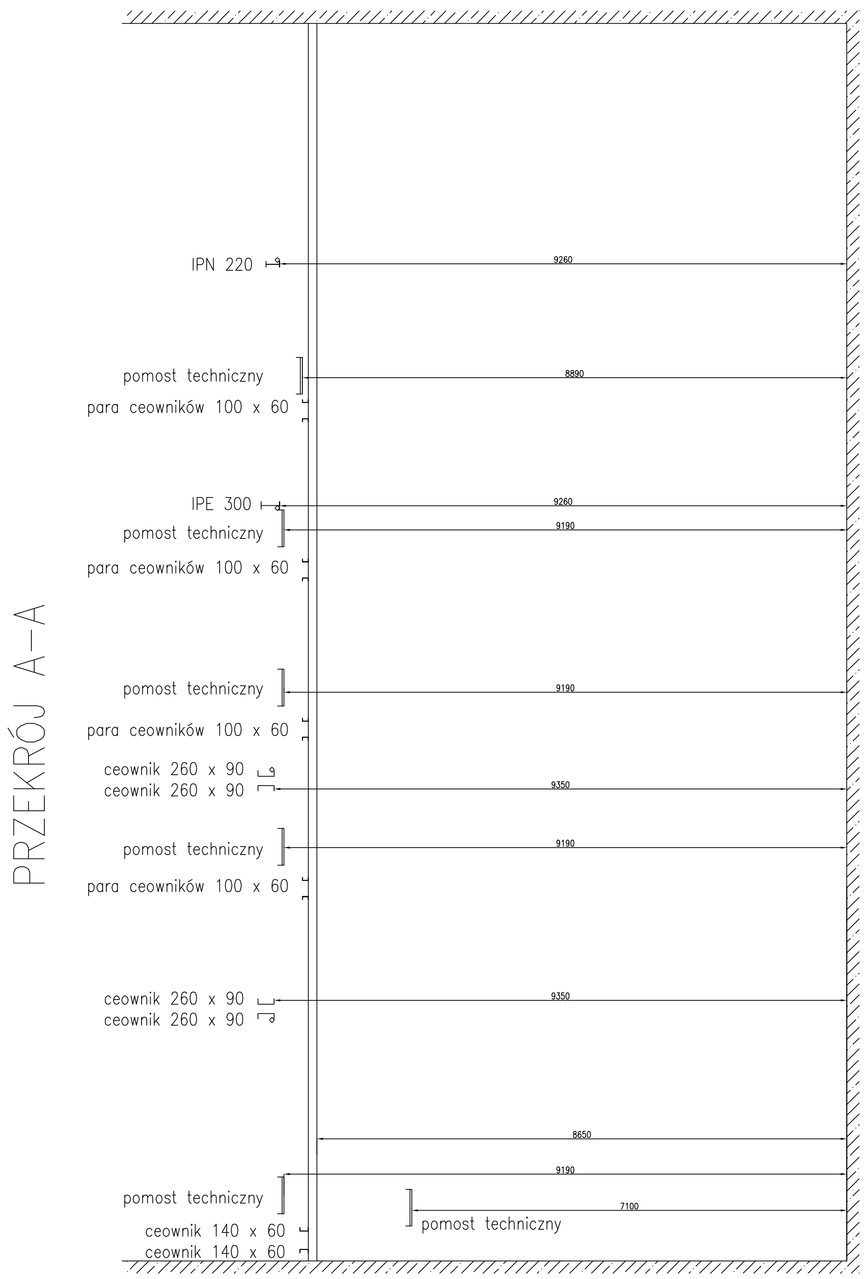

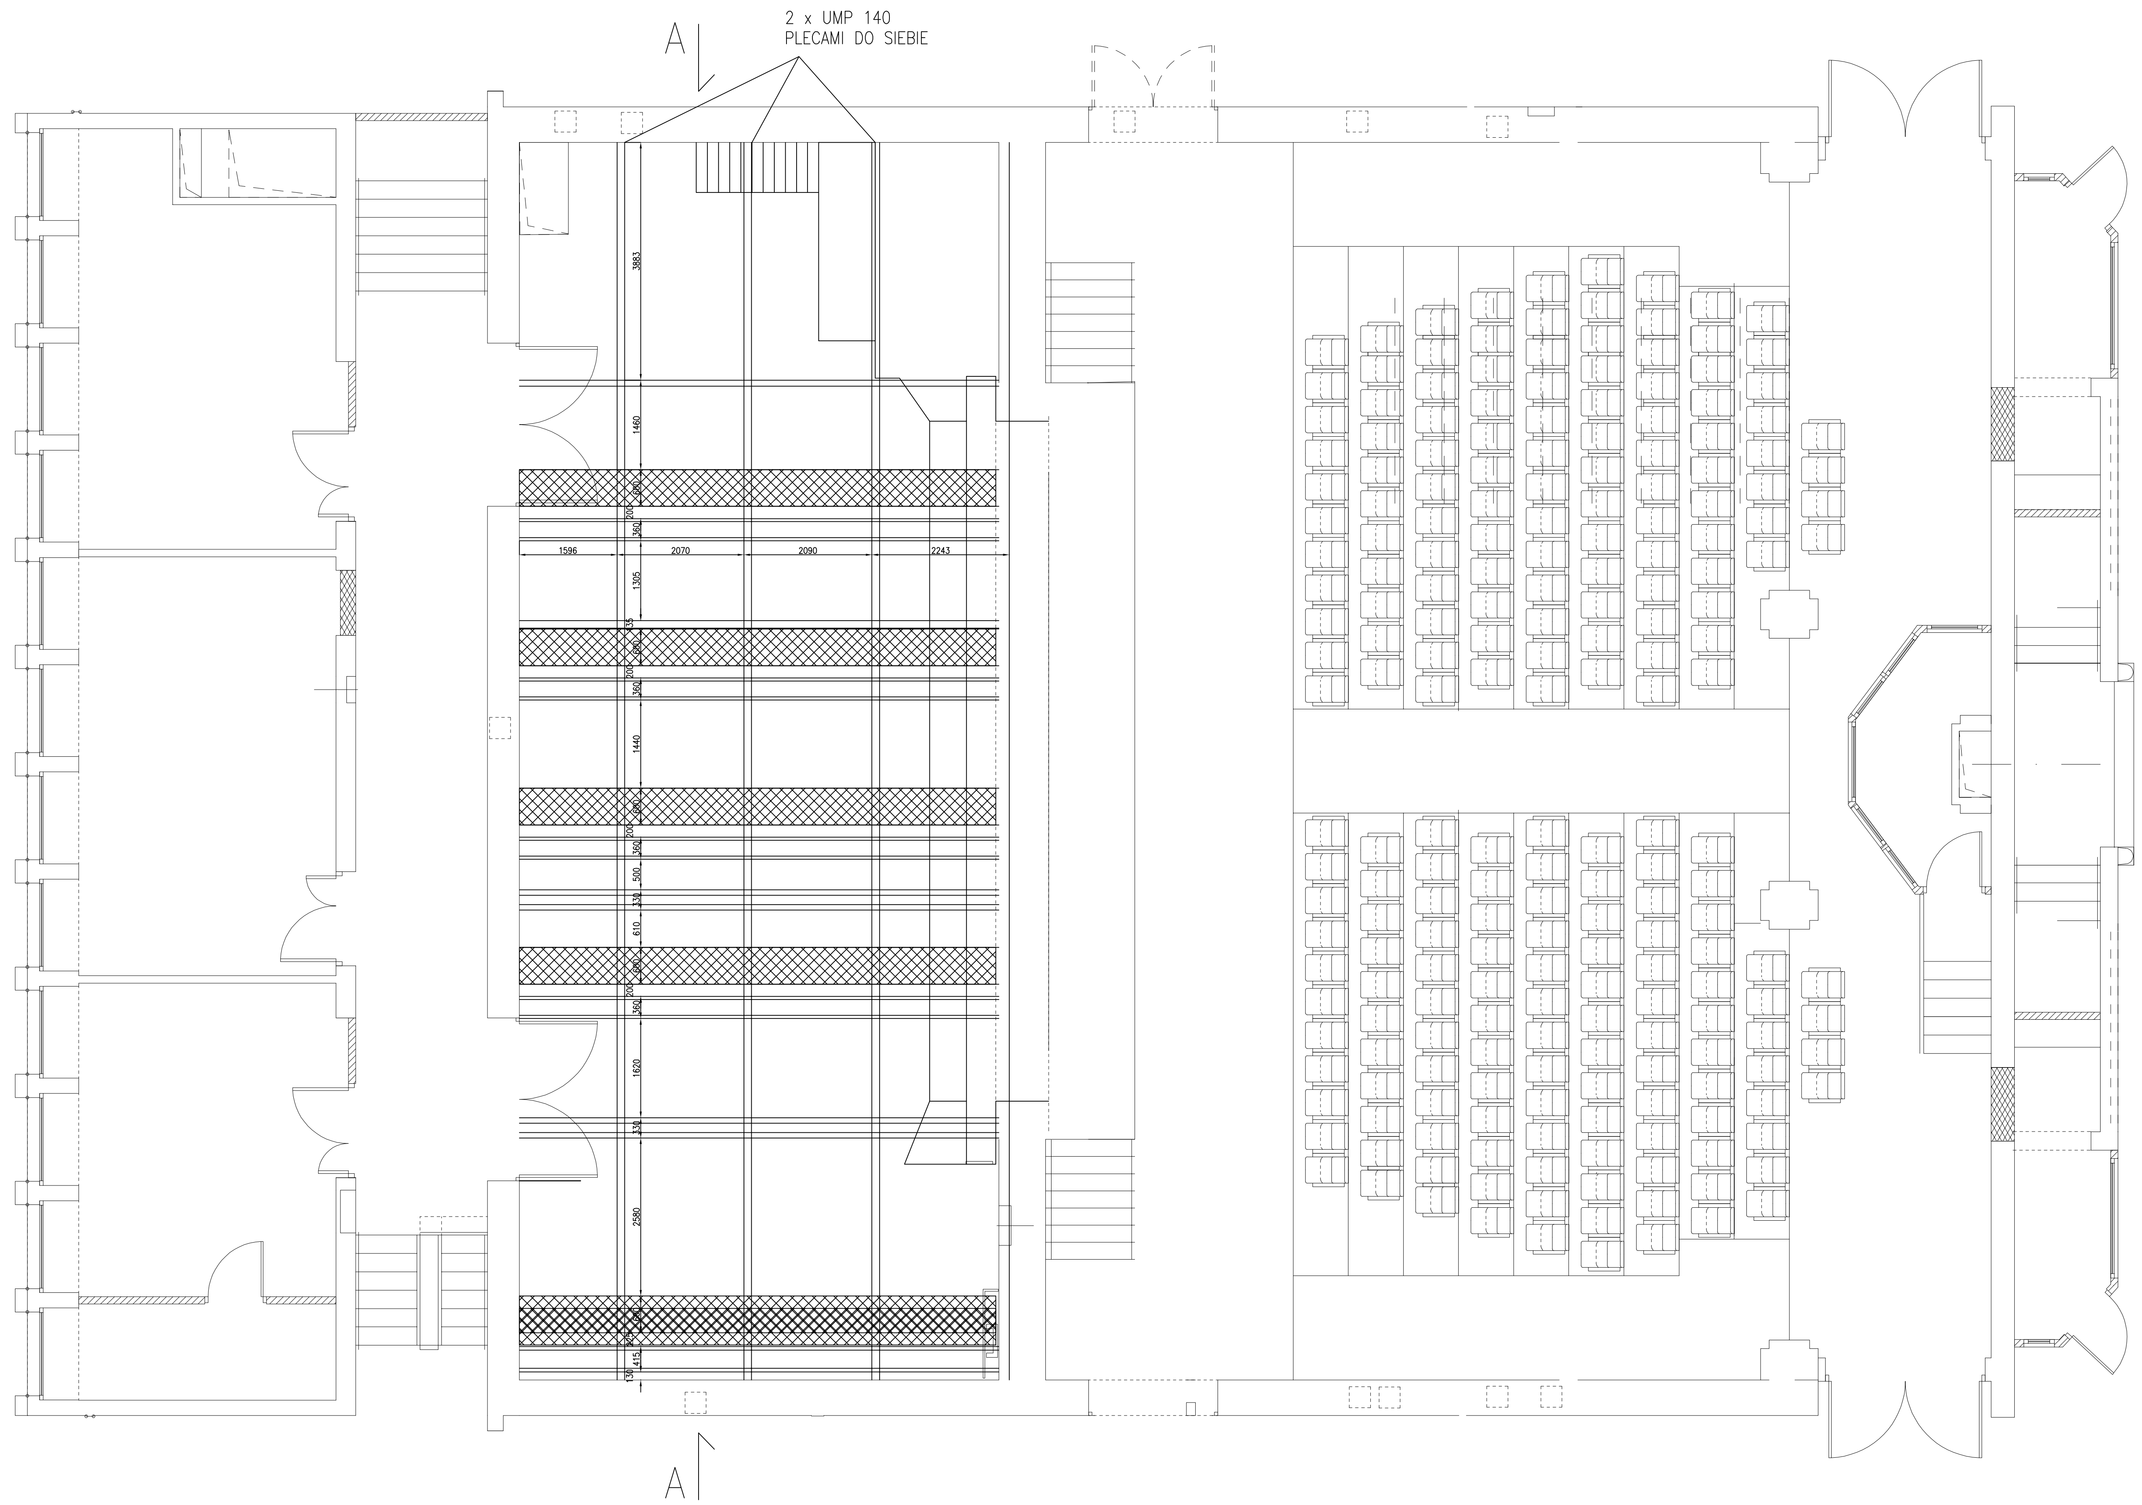

W S Z E L K I E P R A W Z A S T R Z E Ż O N E

ZLECENIODAWCA:
GMINA DZIMIEX
ul. Dzimexna 48, 46-040 DZIMEK

OBIEKT:
DOM KULTURY
ul. Dzimexego 4, 46-040 DZIMEK

TYTUŁ:
PRZEBUDOWA BUDYNKU
DOMU KULTURY W DZIMKU

TREŚĆ RYSUNKU: konstrukcja stalowa nad scen Ñ istniejÑca

IMIÑ I NAZWISKO		NUMER UPRAWNIEŃ	PODPIS
PROJEKTOWAŁ / SPRZGODNIE	mgr inÑ Mateusz Pudjan		

NUMER UMOWY:	NUMER PROJEKTU:	STADIUM:	SKALA:
[NU] 703.5.05.2013-3.M	GP 1315	PROJEKT MECHANIKI SCENY	1:50 / A0

ARVI SPÓŁKA Z O.O.
BIURO PROJEKTOWE, TOWARZYSTWO PRZEDSIĘBIORCZOŚCI, PODGRZEWANIE
46-020 DZIMEK ul. WIEJSKA 1, Biblioteka: TELEFON (+27) 551 90 45, 775 06 30
E-mail: biuro@arvi-dzimek.pl

DATA:	BRANŻA:	NUMER RYSUNKU:
DZIMIEK 2013	MECHANIKA SCENY	MS-6