


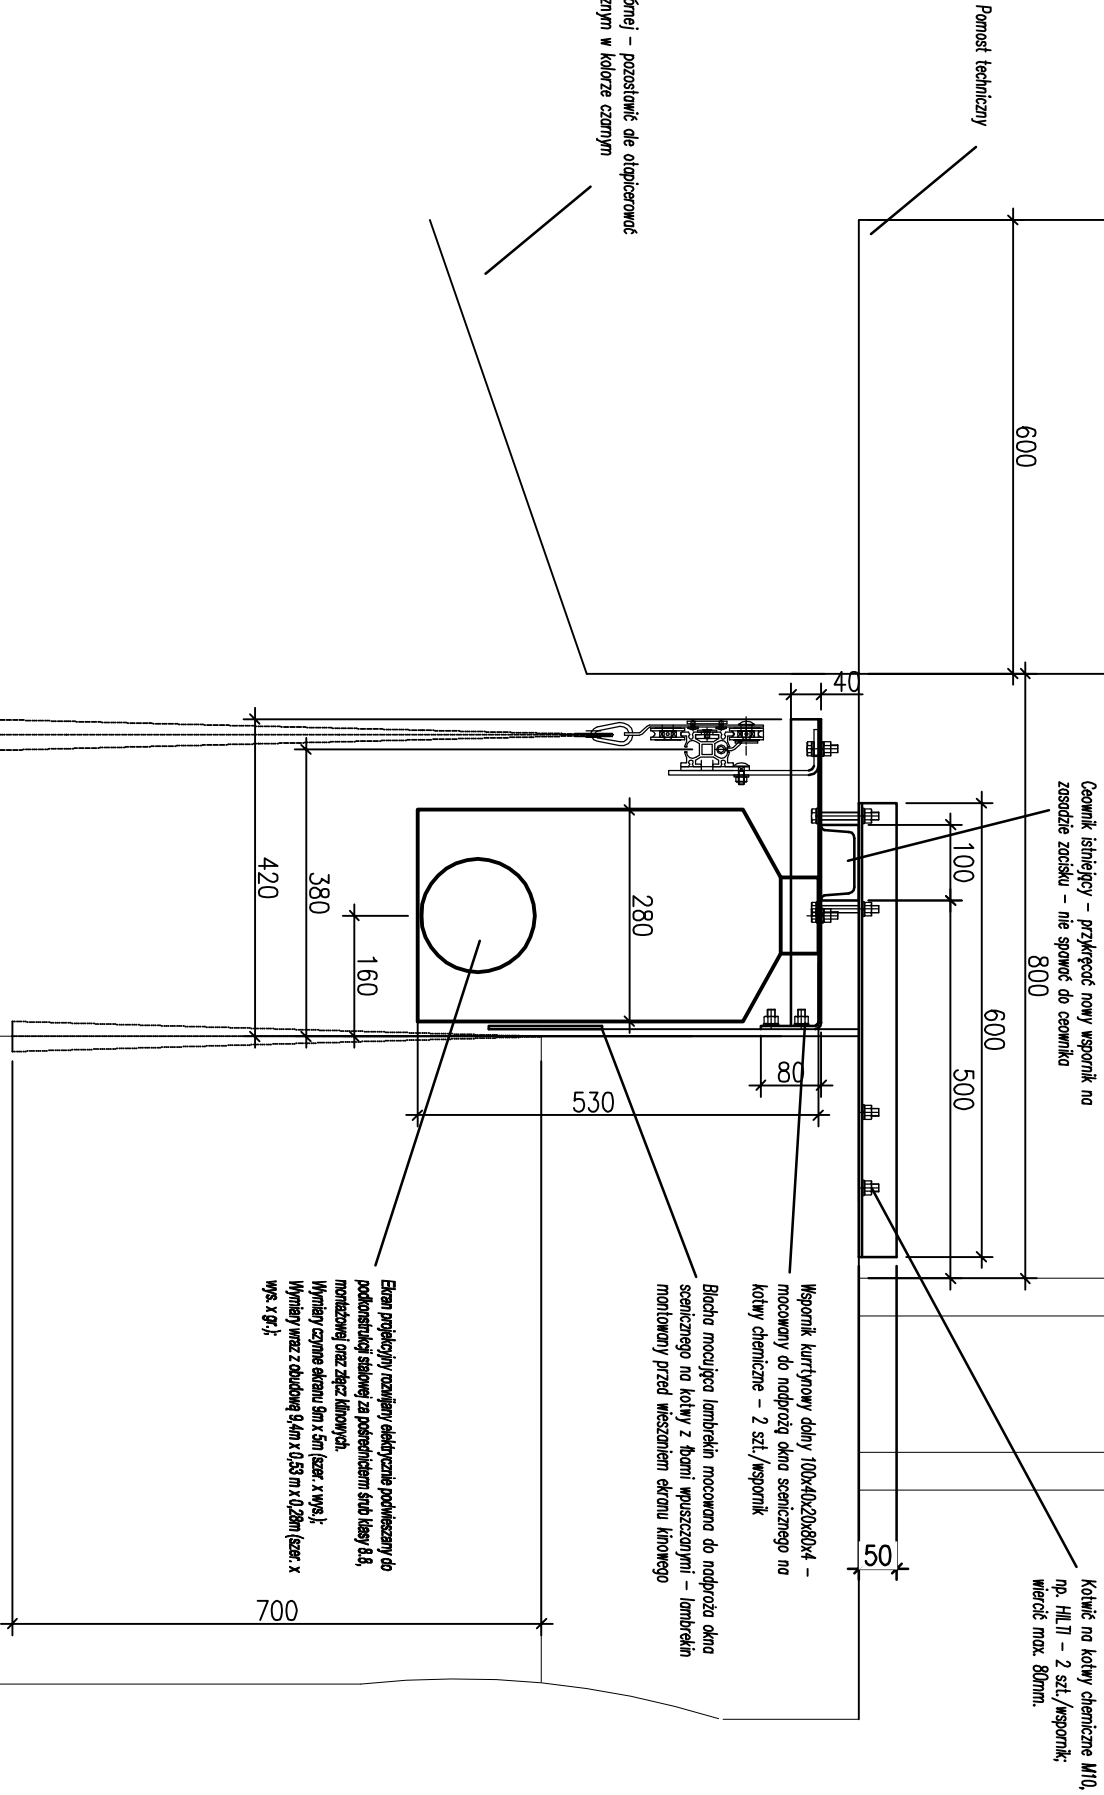

W S Z E L K I E P R A W A Z A S T R Z E Ź O N E				
ZLECENIODAWCA:		GMINA OZIMEK ul. Dzierżyna 4B, 46-040 OZIMEK		NUMER UPRRAWNIENIA
OBIEKT:		DOM KULTURY ul. Dąbskiego 4, 46-040 OZIMEK		PODPIŚCIE
TYTUŁ		PRZEBUDOWA BUDYNKU DOMU KULTURY W OZIMKU		
TREŚĆ RYSUNKU:		rozwiązanie mocowania kurtyny górną i ekranu rozwijanego		
NUMER UMOWY:		ZRG.7013.05.2013.MM		
NUMER PROJEKTU:		GP 1315		
STADIUM:		PROJEKT MECHANIKI SENY		
BRANŻA:		MECHANIKA SCENY		
DATA:		czerwiec 2013		
NUMER RYSUNKU:		MS-7		