



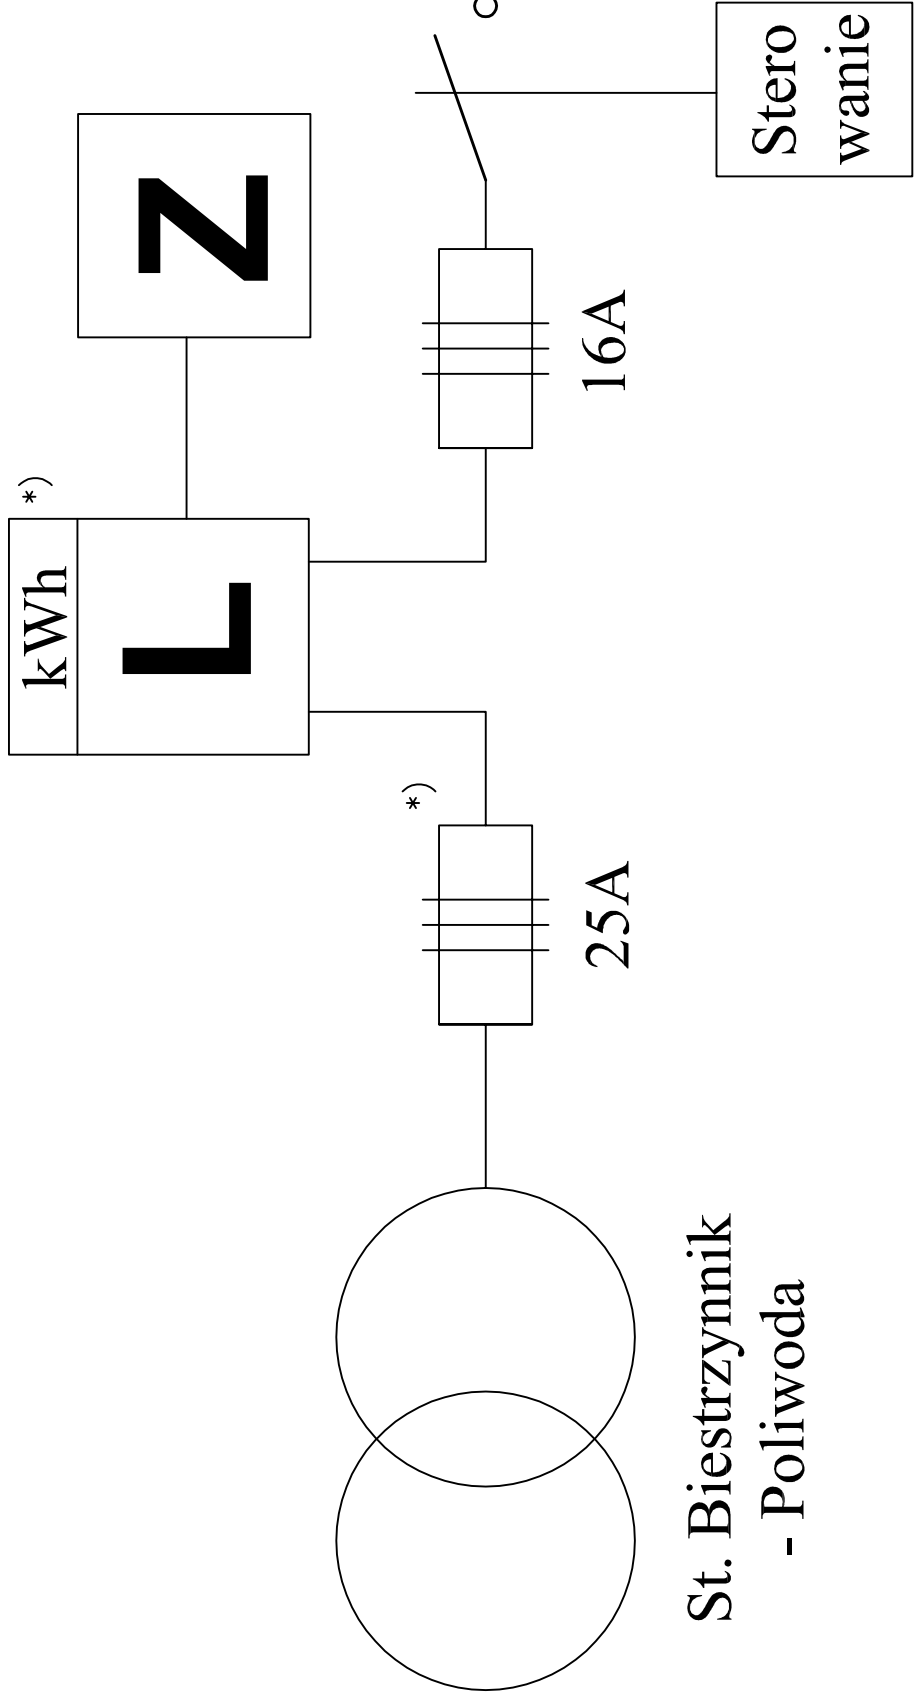

OZNACZENIA

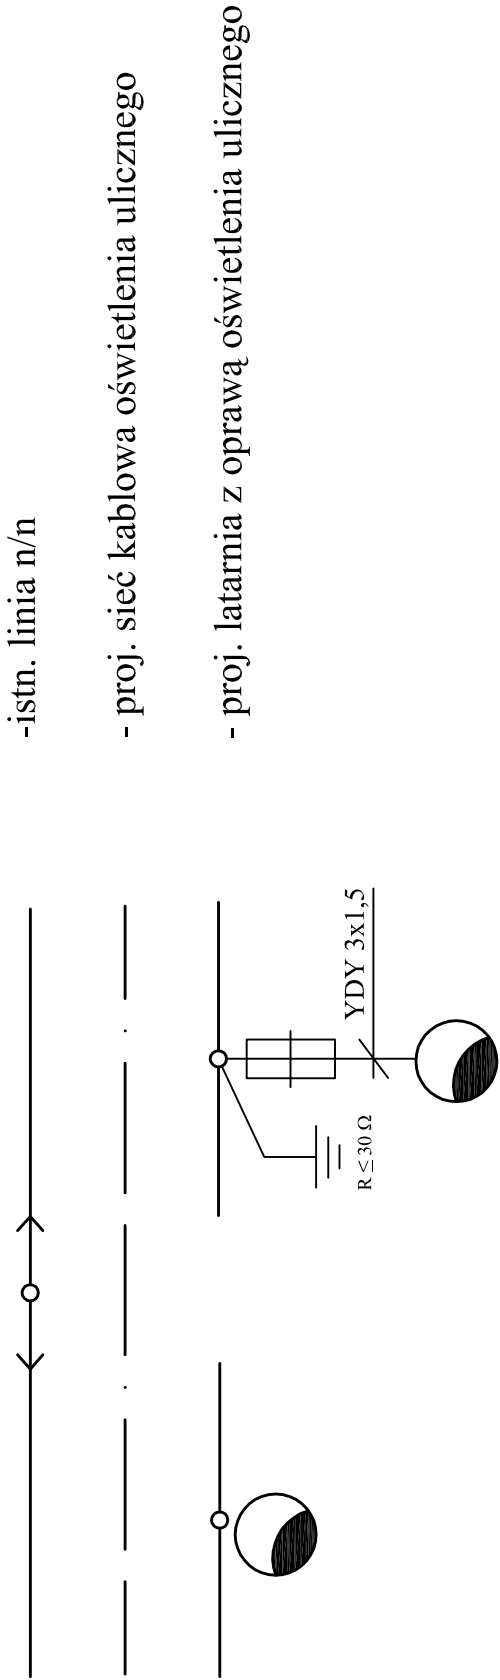

Pracownia projektowa:	Instalatorstwo Elektryczne Hubert Loch	Obiekt:	Przebudowa oświetlenia ulicznego	
Zamawiający:	Urząd Gminy i Miasta w Ożimku	Adres:	Ożimek Al. Schinkla	
Temat rysunku: SCHEMAT IDEOWY PRZEBUDOWY OŚWIETLENIA ULICZNEGO		Imię i nazwisko:	Data i podpis:	Nr rys.: 2
		Projektant: Hubert Loch Nr upraw. 332/94/Op	Lipiec 2009	
		Opracował: Mgr inż. Rafał Kurda	Lipiec 2009	
		Sprawdził: Mgr inż. Ewald Mrugała Nr upraw. 201/91/Op	Lipiec 2009	