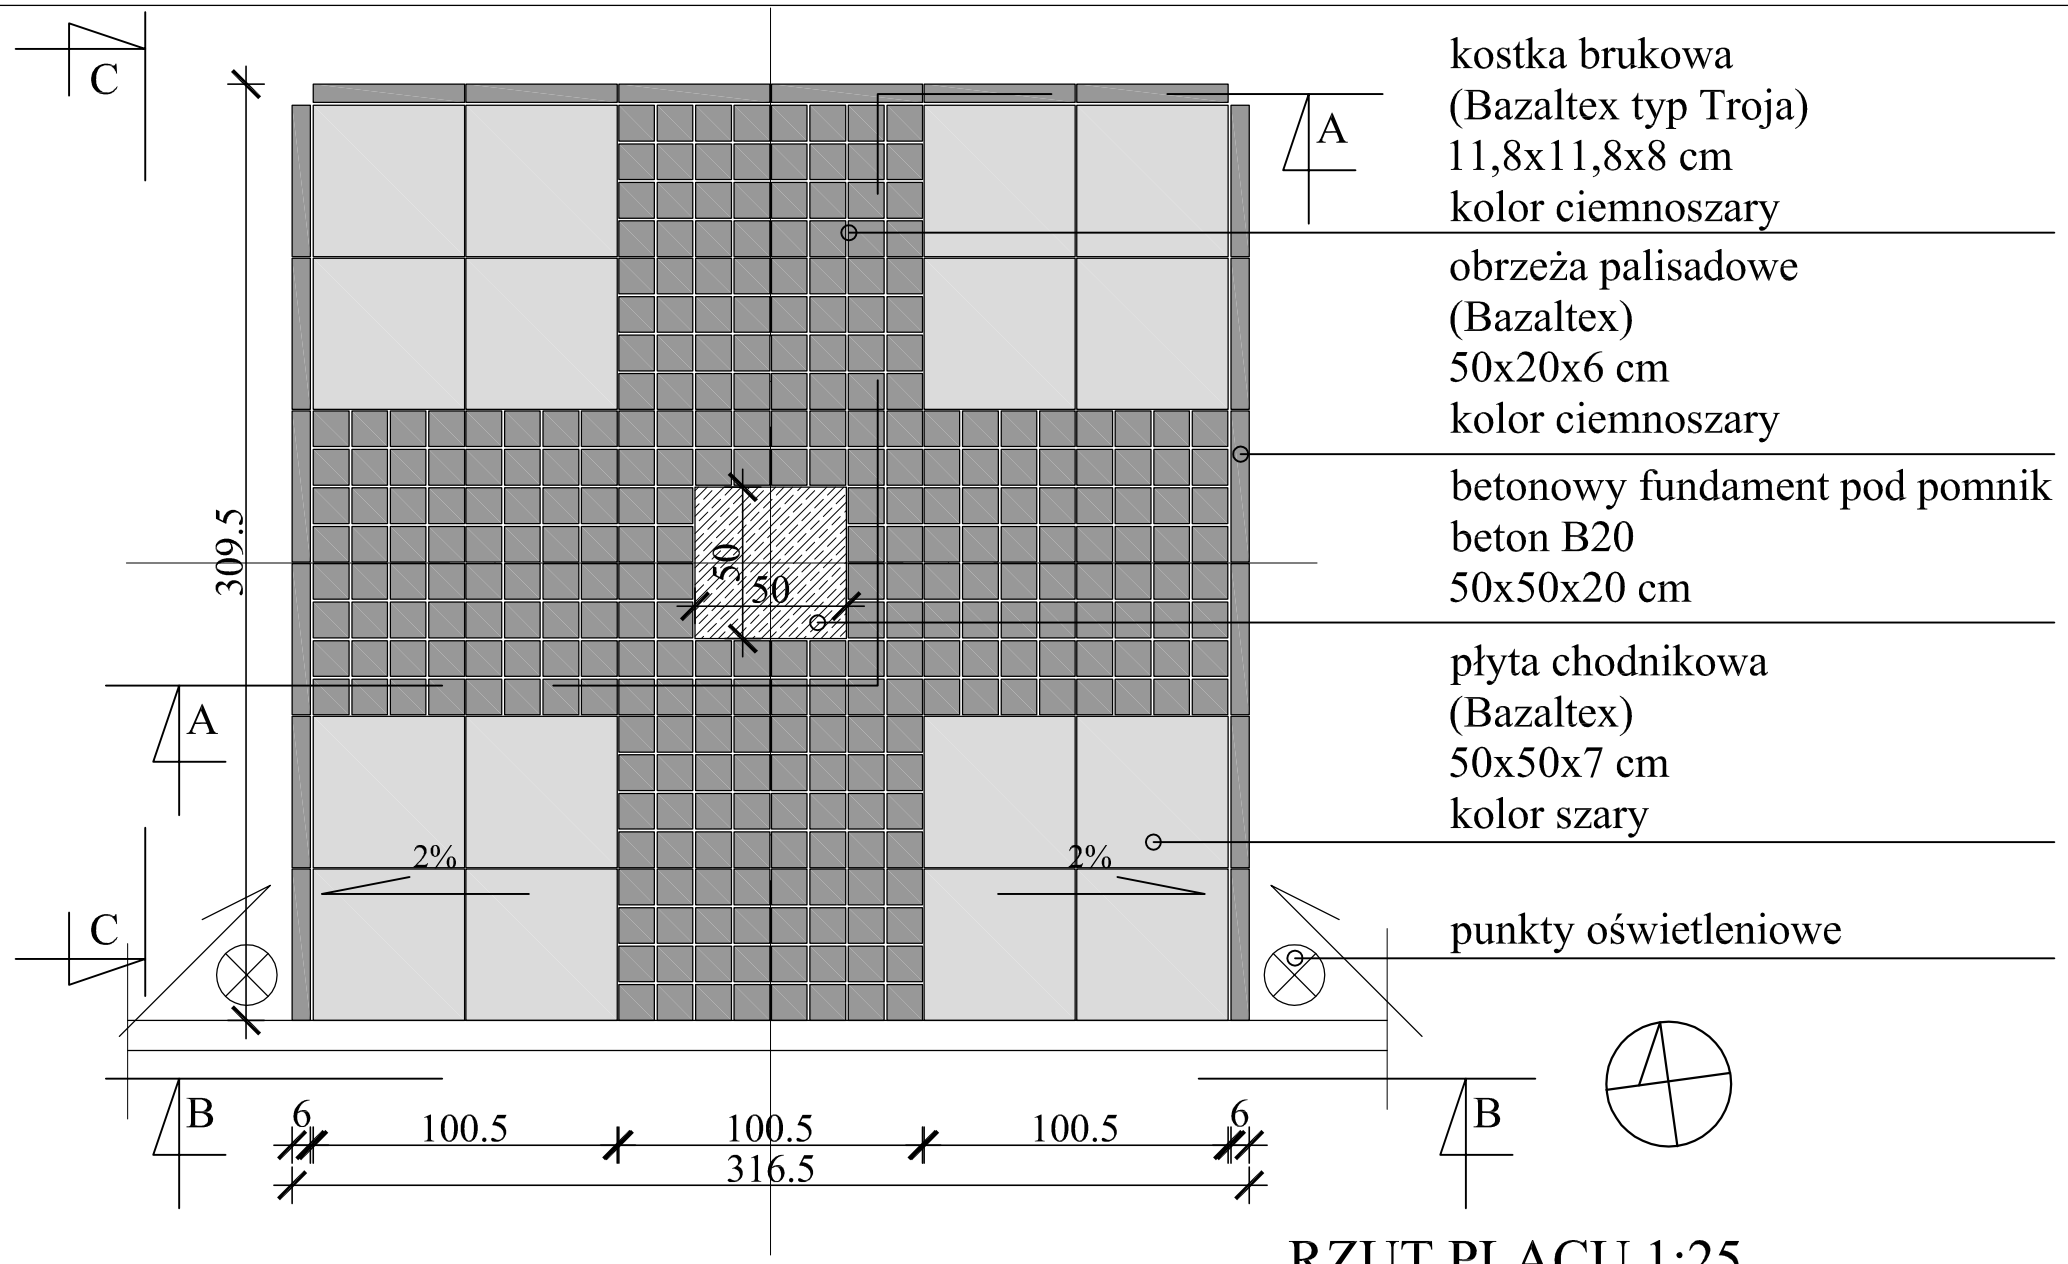

RZUT PLACU 1:25

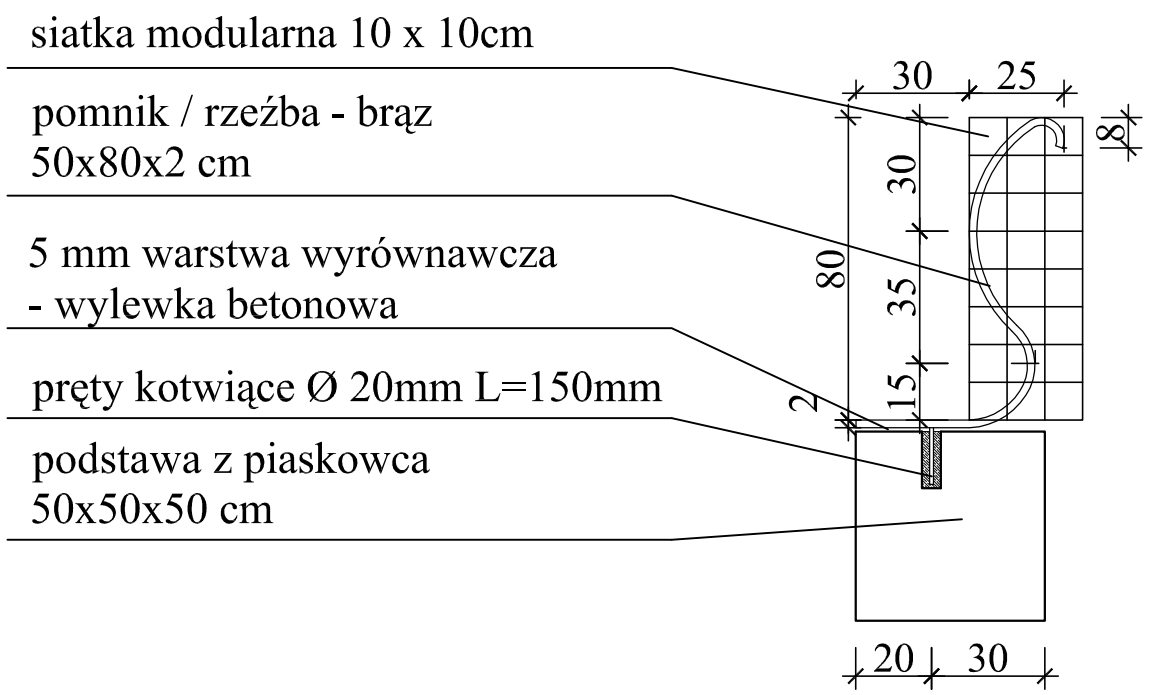

POMNIK DETAL 1:20
-widok z boku

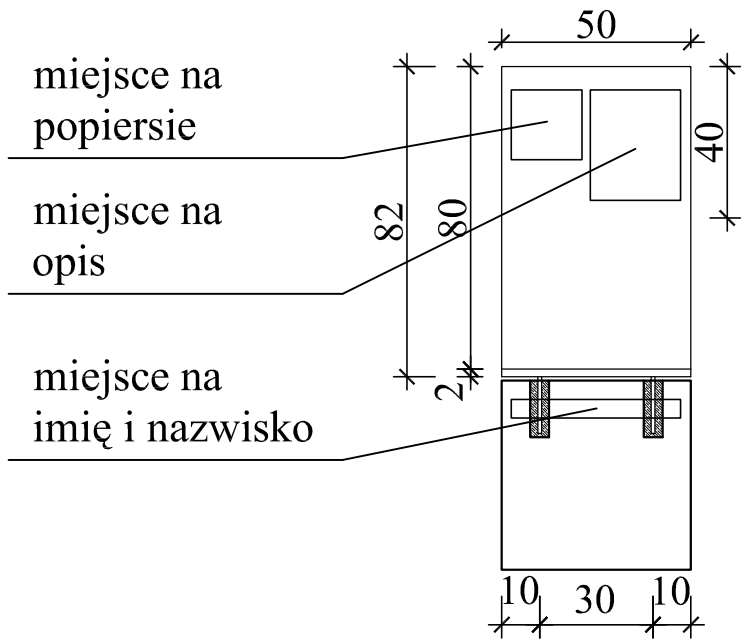

POMNIK DETAL 1:20
-widok od przodu

Biuro Obsługi Technicznej SEWI	**Biuro Obsługi Technicznej "SEWI"** 45-268 Opole, ul. Grota Roweckiego 4D/7 e-mail: botsewi@op.pl tel. 77/550 60 85, 0 602 779 951,	
Temat opracowania:	Budowa placu z pomnikiem (imienia K.F. Schinkela) w m. Ozimek.	
Temat rysunku:	**Rzut placu, detale**	
Inwestor:	Gmina Ozimek	Skala: 1:25, 1:20
BRANŻA DROGOWA: PROJEKTANT:	Podpisy:	Data: maj 2009 r. Rysunek nr: **2**