


Proj. złącze kablowe ZK-1a
usadowione przy kościele
w obudowie z materiałów izolacyjnych

Istn. tablica pomiarowo-rozdzielcza
Kościoła Ewangelickiego
wyposażona w tablicę pod licznik energii elektr
Ps = 16,0 kW

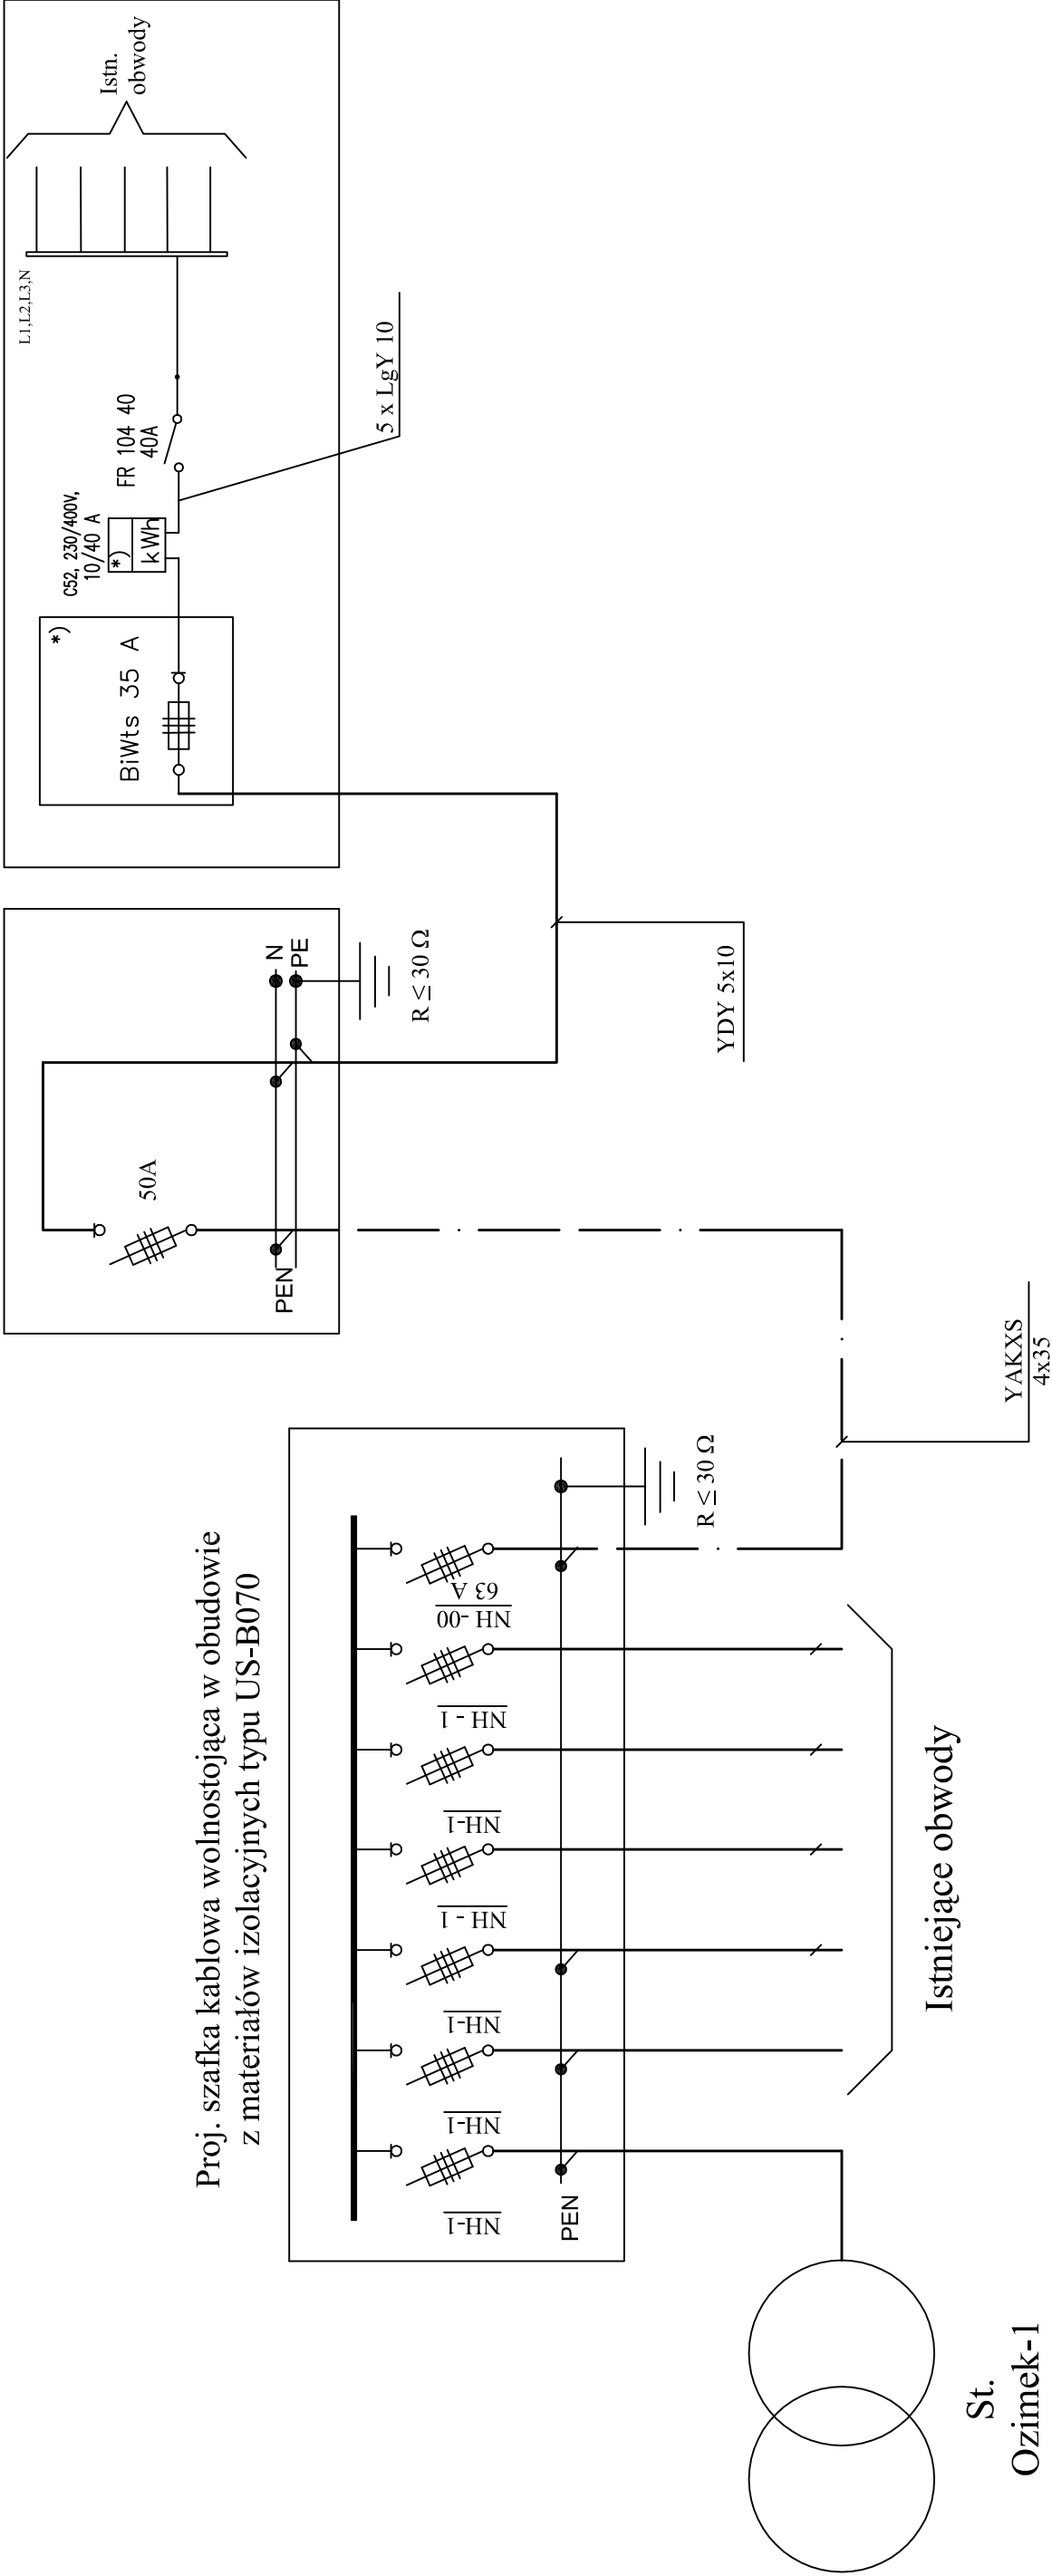

Dla linii zasilającej - układ TN-C, dla obw. odbiorczych - układ TN-S
WYŁĄCZNIK RÓŻNICOWO-PRĄDOWY

Zasilanie Kościoła Ewangelickiego z RD3/2/RDE2/JW/L.dz.8038/TWP-1125/09

Pracownia projektowa:	Instalatorstwo Elektryczne Hubert Loch	Obiekt:	Kościół Ewangelicki
Zamawiający:	Urząd Gminy i Miasta w Ozimku	Adres:	Ozimek Al. Schinkla
Temat rysunku:		Imię i nazwisko:	Data i podpis:
		Hubert Loch Nr upraw. 332/94/Op	Lipiec 2009
		Mgr inż. Rafał Kurda	Lipiec 2009
		Mgr inż. Ewald Mrugała Nr upraw. 201/91/Op	Lipiec 2009
SCHEMAT IDEOWY ZASILANIA KOŚCIOŁA EWANGELICKIEGO		Nr rys.: 3	