


A-A

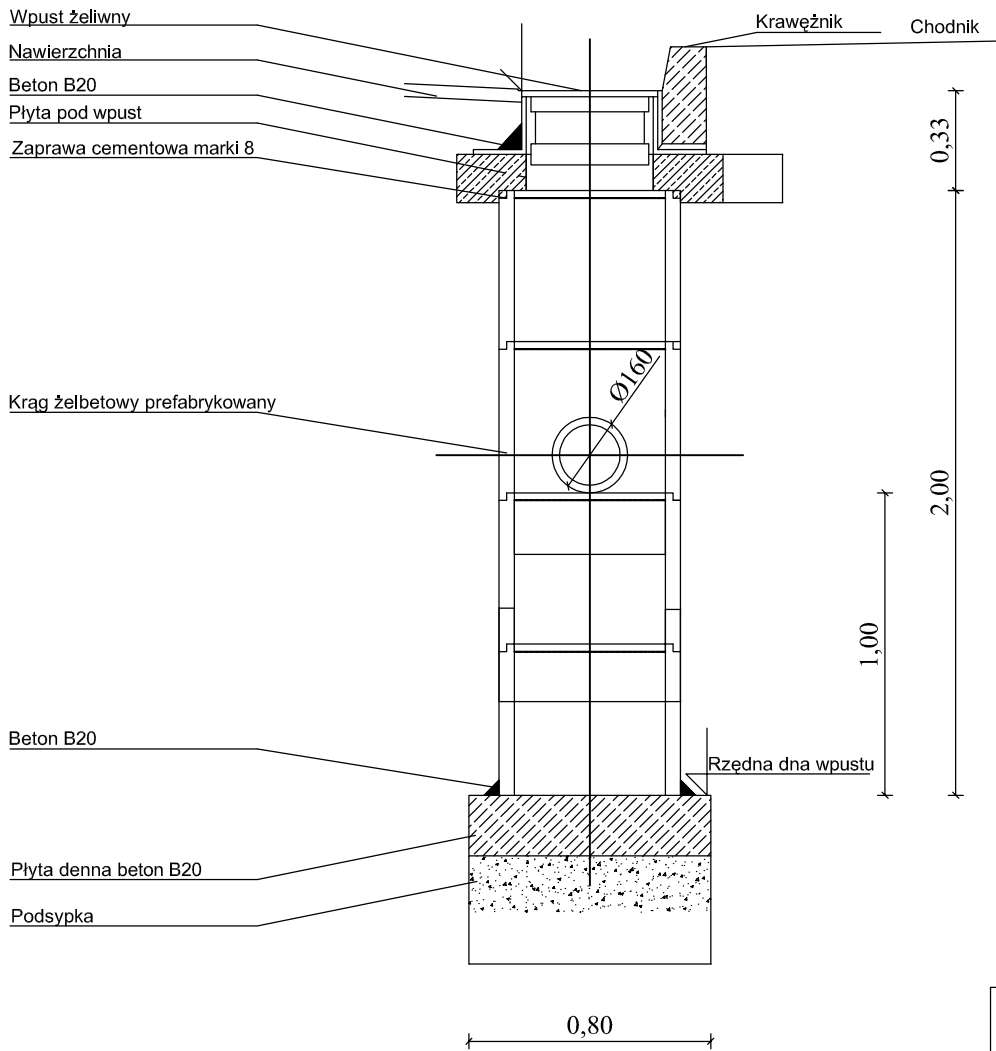


C

C-C


B

A

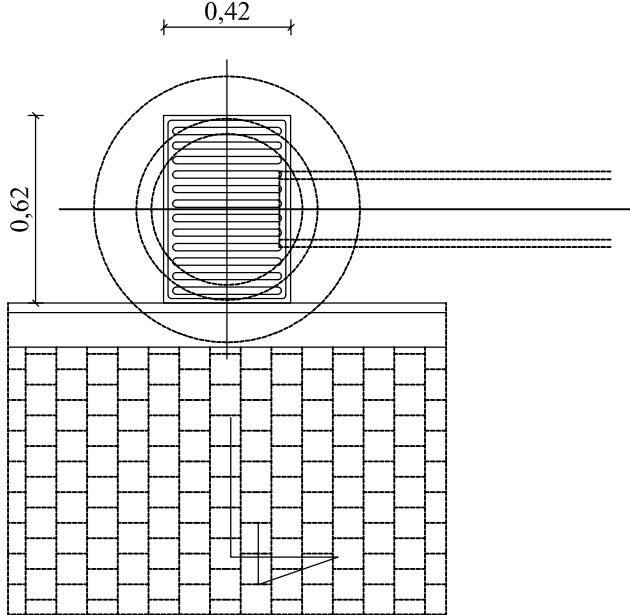


B

B-B

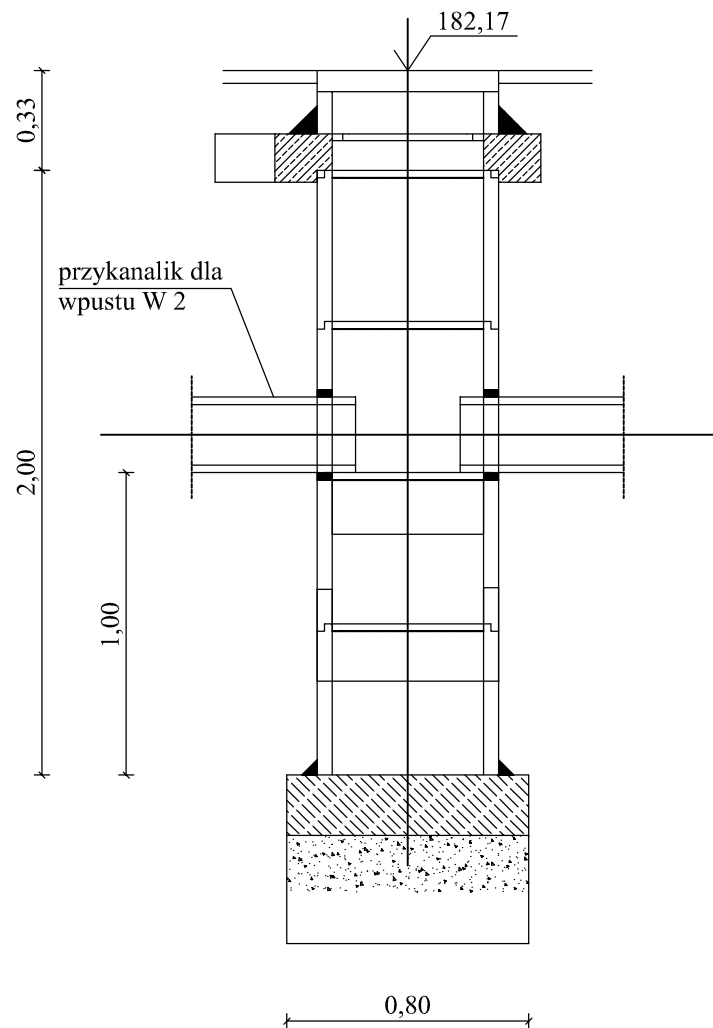

Biurow Obsługi Technicznej SEWI		Biurow Obsługi Technicznej "SEWI" 45-268 Opole, ul. Grota Roweckiego 4D/7 e-mail: botsewi@op.pl , www.botsewi.pl tel. 602 779 951; 696 177 470	
Temat opracowania:		Projekt budowlany i wykonawczy ciągu pieszo - jezdznego (alejka Schinkela) w m. Ozimek	
Temat rysunku:		Wpust uliczny.	
Inwestor:	Gmina Ozimek	Skala: 1:25	
BRANŻA: Drogowa.	nr upr. OPL/0286/POOD/06	Data: maj 2009 r.	
PROJEKTANT: - mgr inż. Sebastian Wilisowski.		Rysunek nr: 6	

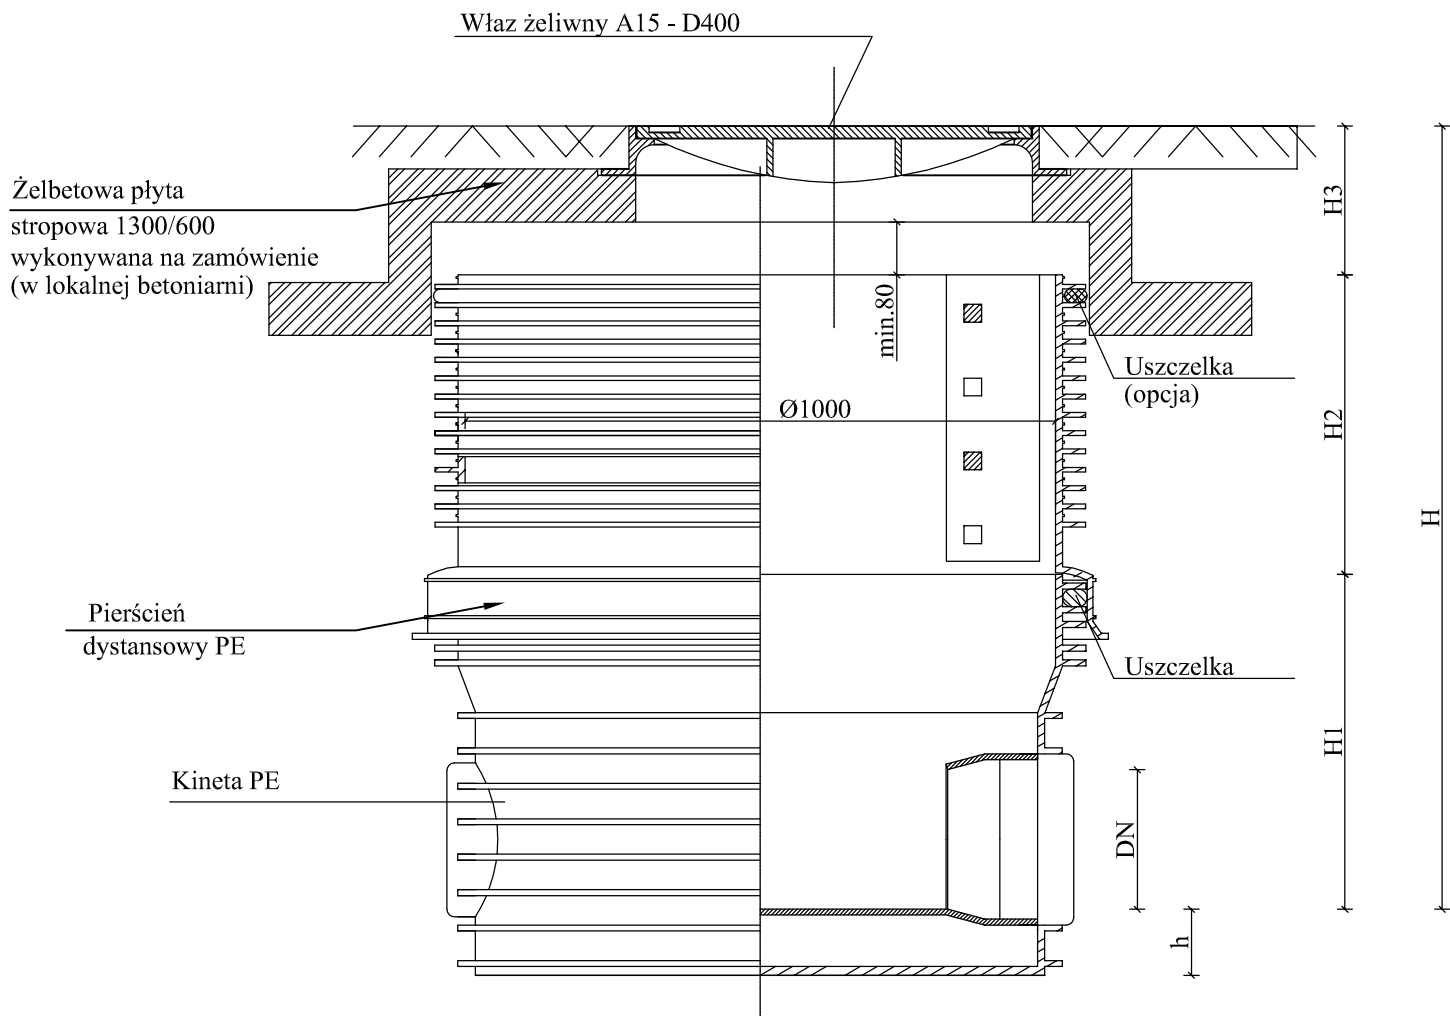

Studzienka kanalizacyjna TEGRA 1000 z płytą stropową oraz włazem A15-D400

Biurow Obsługi Technicznej SEWI		Biurow Obsługi Technicznej "SEWI" 45-268 Opole, ul. Grota Roweckiego 4D/7 e-mail: botsewi@op.pl , www.botsewi.pl tel. 602 779 951; 696 177 470	
Temat opracowania:		Projekt budowlany i wykonawczy ciągu pieszo - jezdznego (alejka Schinkela) w m. Ozimek	
Temat rysunku:		Stdunia rewizyjna.	
Inwestor:	Gmina Ozimek	Skala: 1:25	
BRANŻA: Drogowa.	nr upr. OPL/0286/POOD/06	Data: maj 2009 r.	
PROJEKTANT: - inż. Sebastian Wilisowski.		Rysunek nr: 7	