



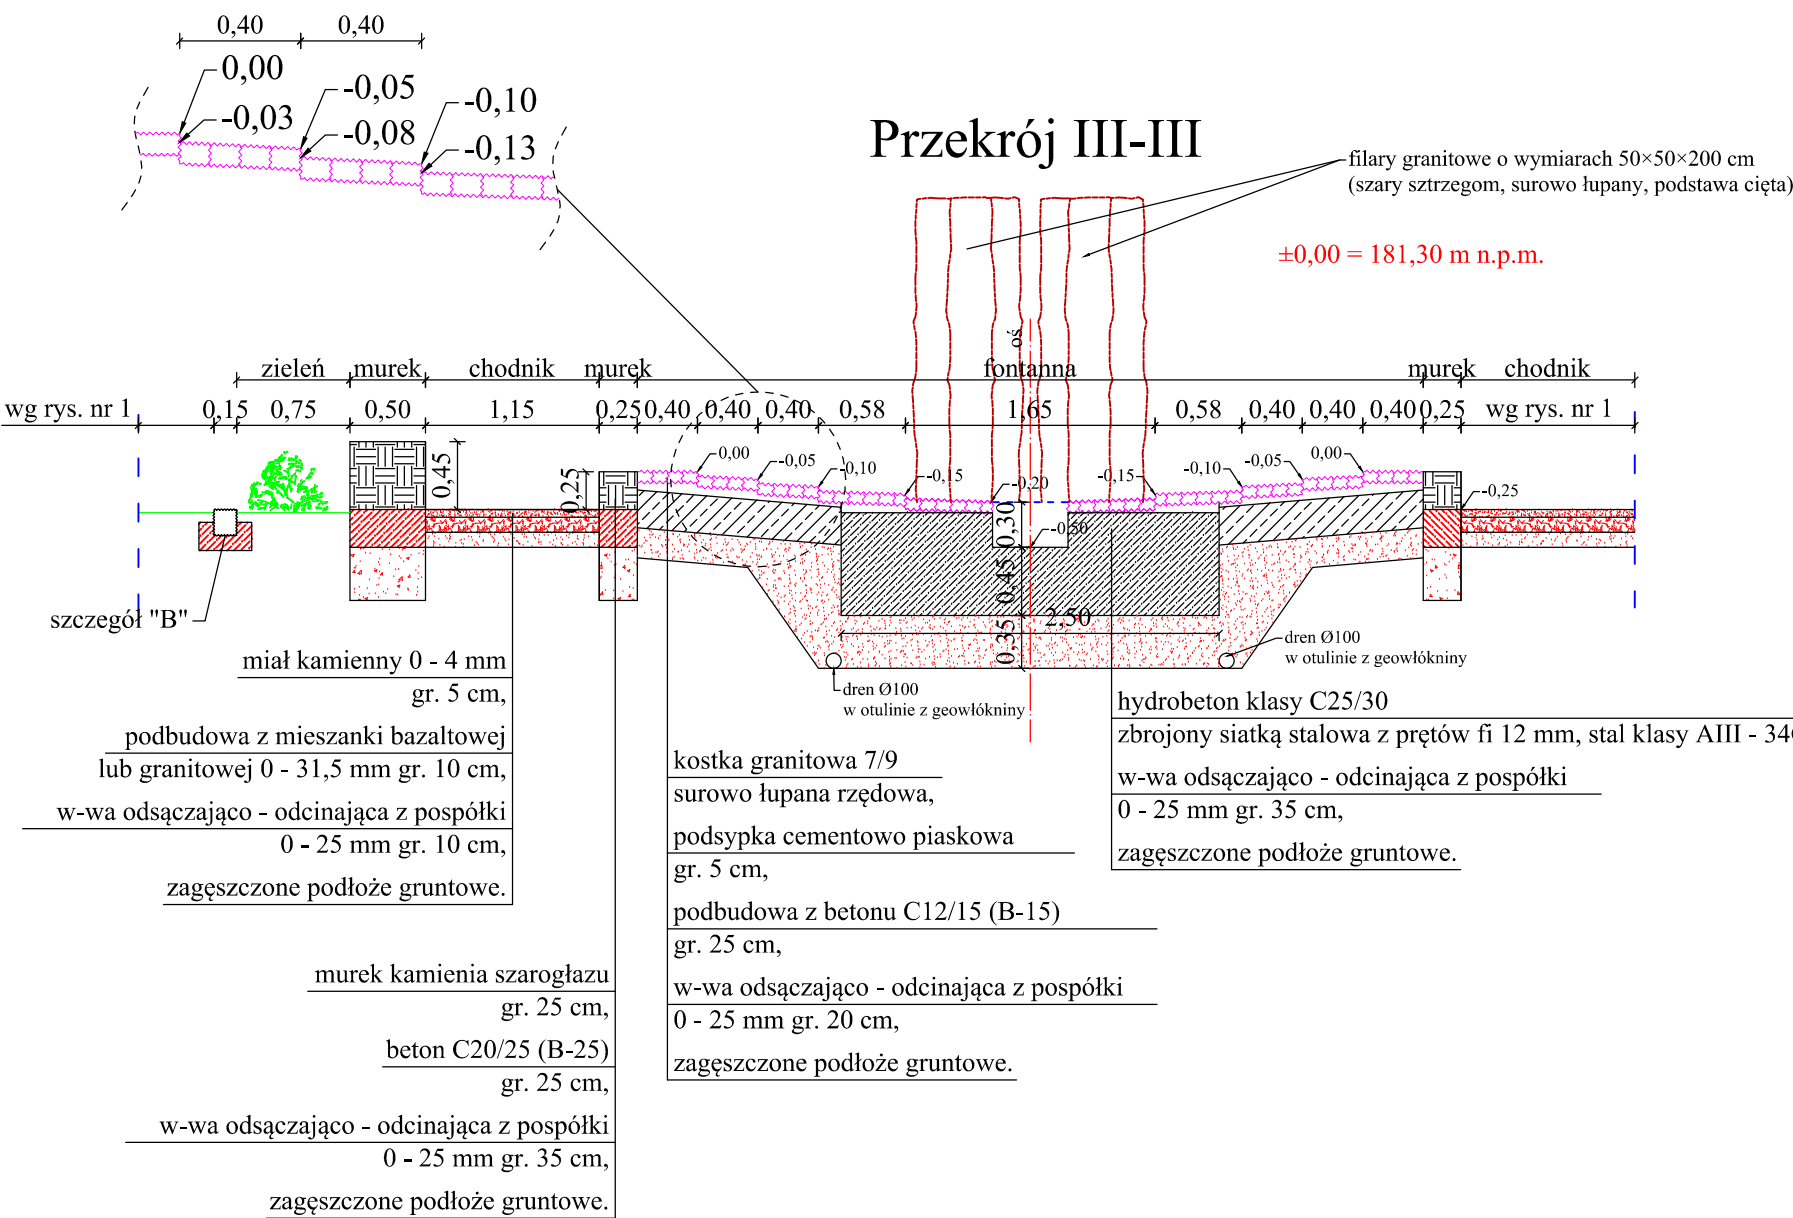


Szczegół "B"

Skala 1:25

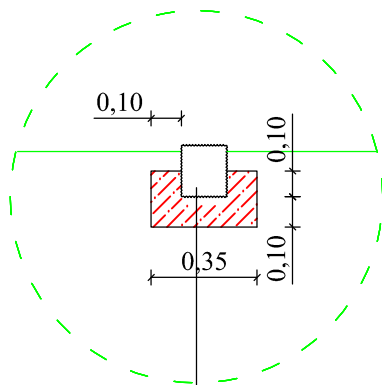

obrzeże z kostki granitowej rzędowej surowo łupanej 15/17 cm, beton C12/15 (B - 15).

Przekrój piaskownicy

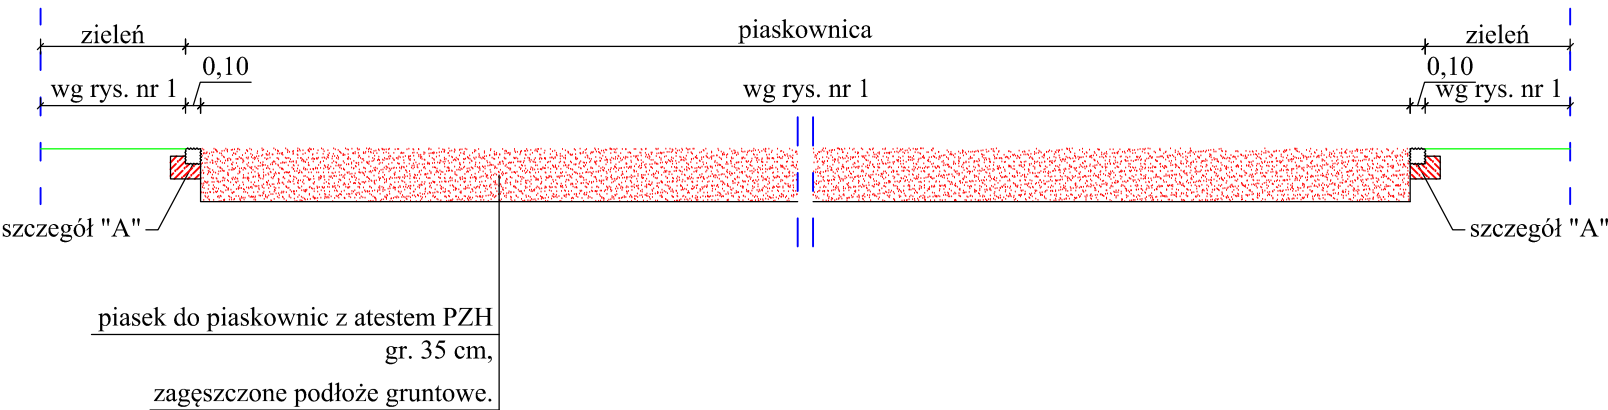

Biuro Obsługi Technicznej SEWI		Biuro Obsługi Technicznej "SEWI" 45-231 Opole, ul. Oleska 117 e-mail: botsewi@op.pl, www.botsewi.pl tel. 77/550 60 85, 602 779 951, 696 177 470	
Temat opracowania:		PROJEKT WYKONAWCZY MODERNIZACJI SKWERKU MIEJSKIEGO PRZY DOMU KULTURY W OZIMKU	
Temat rysunku:		Przekrój fontanny i piaskownicy.	
Inwestor:	Gmina Ozimek	Skala: 1:50	Data: marzec 2013 r.
BRANŻA DROGOWA: OPRACOWAŁ: - Adrian Adamowicz PROJEKTANT: - inż. Sebastian Raudzis nr upr. OPL/0283/PWOD/06 SPRAWDZAJĄCY: - mgr inż. Sebastian Wilisowski nr upr. OPL/0286/POOD/06	Podpisy:	Rysunek nr: 3 nr zadania: III/2/2013	