



Przekrój I-I

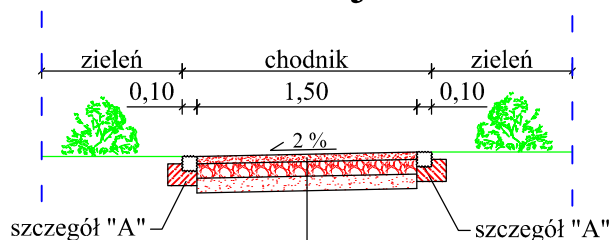

miar kamienny 0 - 4 mm
gr. 5 cm,
podbudowa z mieszanki bazaltowej
lub granitowej 0 - 31,5 mm gr. 10 cm,
w-wa odsączająco - odcinająca z pospółki
0 - 25 mm gr. 10 cm,
zagęszczone podłoże gruntowe.


Szczegół "A"

Skala 1:25

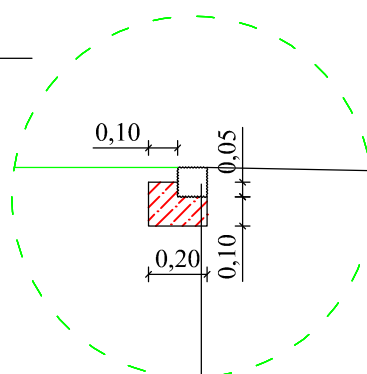

obrzeże z kostki granitowej rzędowej
surowo łupanej 15/17 cm,
beton C12/15 (B - 15).

Przekrój II-II

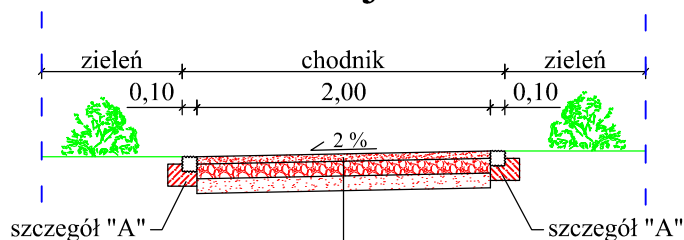

miar kamienny 0 - 4 mm
gr. 5 cm,
podbudowa z mieszanki bazaltowej
lub granitowej 0 - 31,5 mm gr. 10 cm,
w-wa odsączająco - odcinająca z pospółki
0 - 25 mm gr. 10 cm,
zagęszczone podłoże gruntowe.

Biurow Obsługi Technicznej



Biurow Obsługi Technicznej "SEWI"

45-231 Opole, ul. Oleska 117
e-mail: botsewi@op.pl, www.botsewi.pl
tel. 77/550 60 85, 602 779 951, 696 177 470

Temat
opracowania:

**PROJEKT WYKONAWCZY
MODERNIZACJI SKWERKU MIEJSKIEGO PRZY DOMU
KULTURY W OZIMKU**

Temat
rysunku:

Przekroje i szczegóły konstrukcyjne.

Inwestor:

Gmina Ozimek

Skala:
1:25 i 1:50

BRANŻA DROGOWA:
OPRACOWAŁ:
- Adrian Adamowicz
PROJEKTANT:
- inż. Sebastian Raudzis
nr upr. OPL/0283/PWOD/06
SPRAWDZAJĄCY:
- mgr inż. Sebastian Wilisowski
nr upr. OPL/0286/POOD/06

Podpisy:

Data:
marzec 2013 r.

Rysunek nr:

4

nr zadania: III/2/2013