


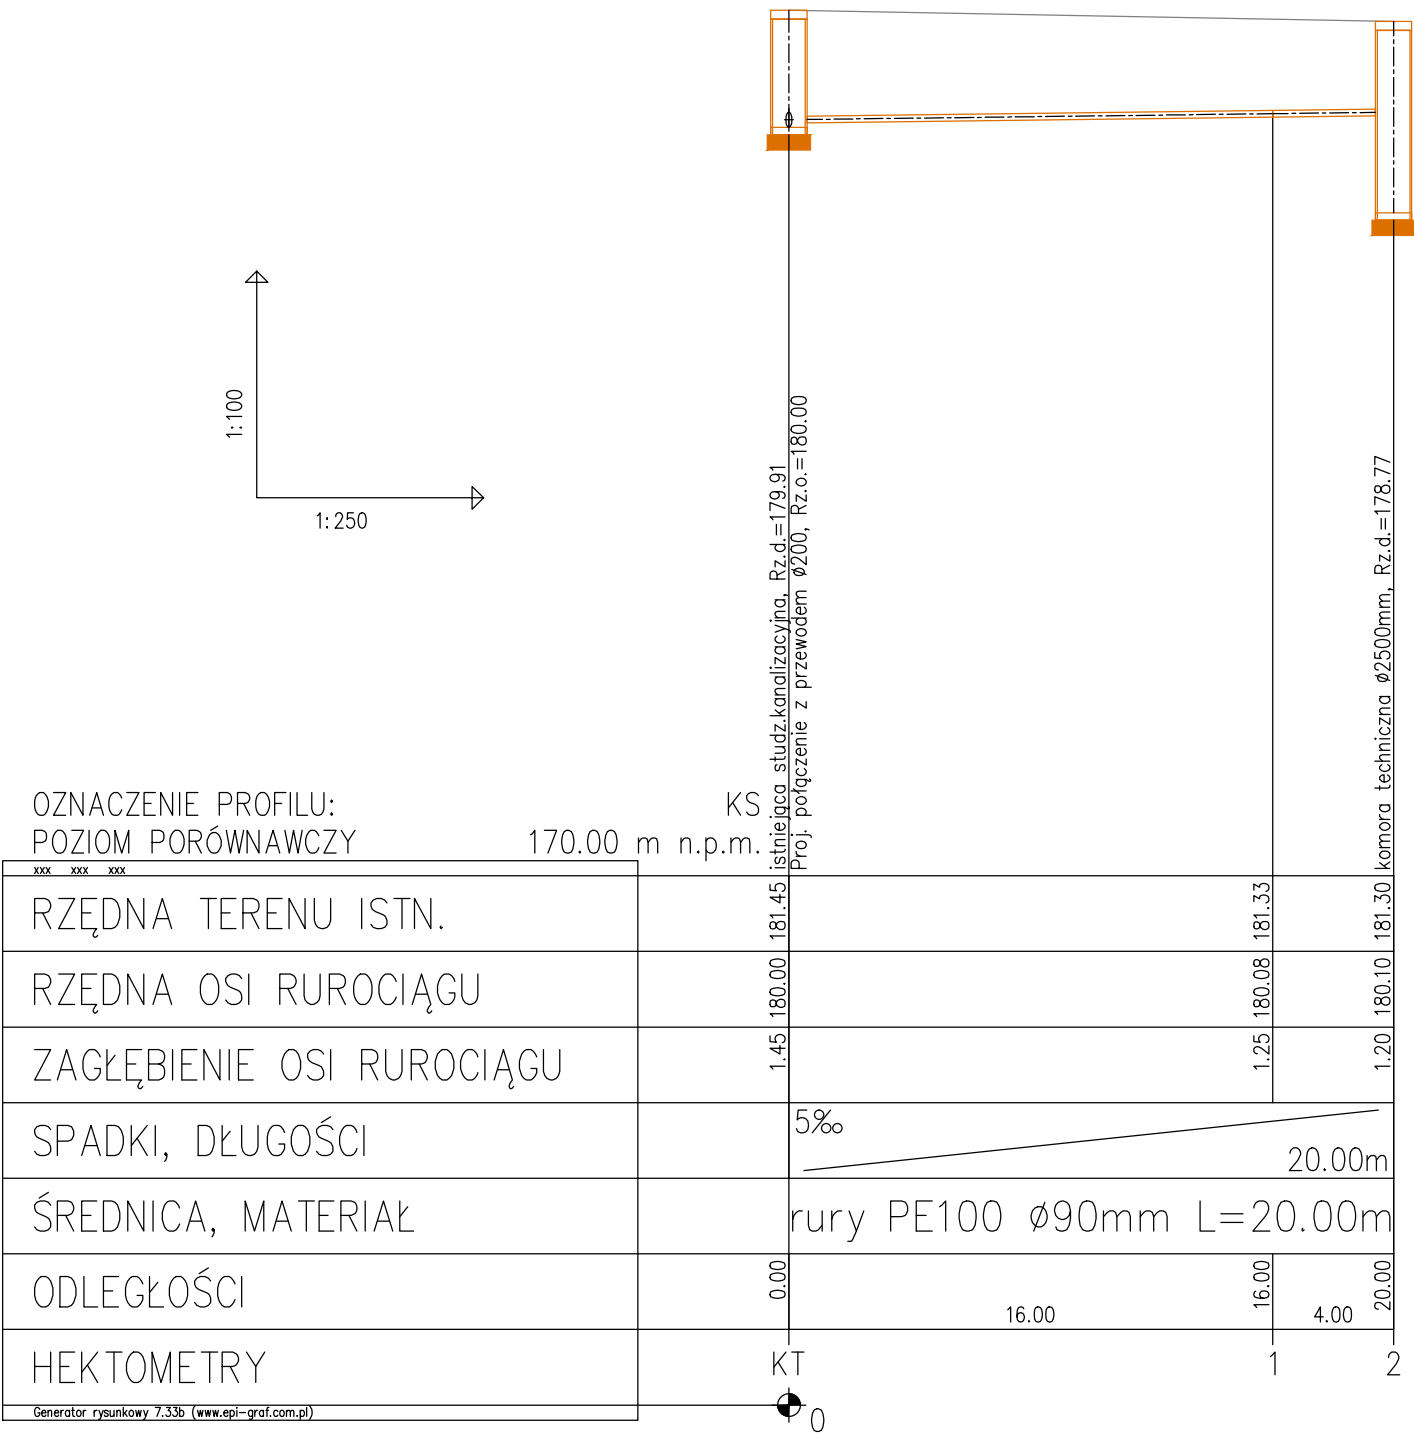

Biuro Obsługi Technicznej SEWI		Biuro Obsługi Technicznej "SEWI" 45-268 Opole, ul. Grota Roweckiego 4D/7 e-mail: botsewi@op.pl, www.botsewi.pl tel. 77/550 60 85, 602 779 951, 696 177 470	
Temat opracowania:		PROJEKT BUDOWLANY I WYKONAWCZY MODERNIZACJI SKWERKU MIEJSKIEGO PRZY DOMU KULTURY W OZIMKU	
Temat rysunku:		Profil podłużny przyłącza kanalizacji sanitarnej	
Inwestor:		Gmina Ozimek ul. Ls. Dzierżona 8B, 46-040 Ozimek	Skala: 1:500
BRANŻA SANITARNA: PROJEKTANT: - Mirosław Brzeziński nr upr. 352/94/Op SPRAWDZAJĄCY: - mgr inż. Romuald Maciantowicz nr upr. 206/94/Op		Podpisy:	Data: marzec 2013 r.
			Rysunek nr: 3 nr zadania: III/2/2013