


SCHEMAT ZAMKNIETEGO OBIEGU WODY FONTANNY

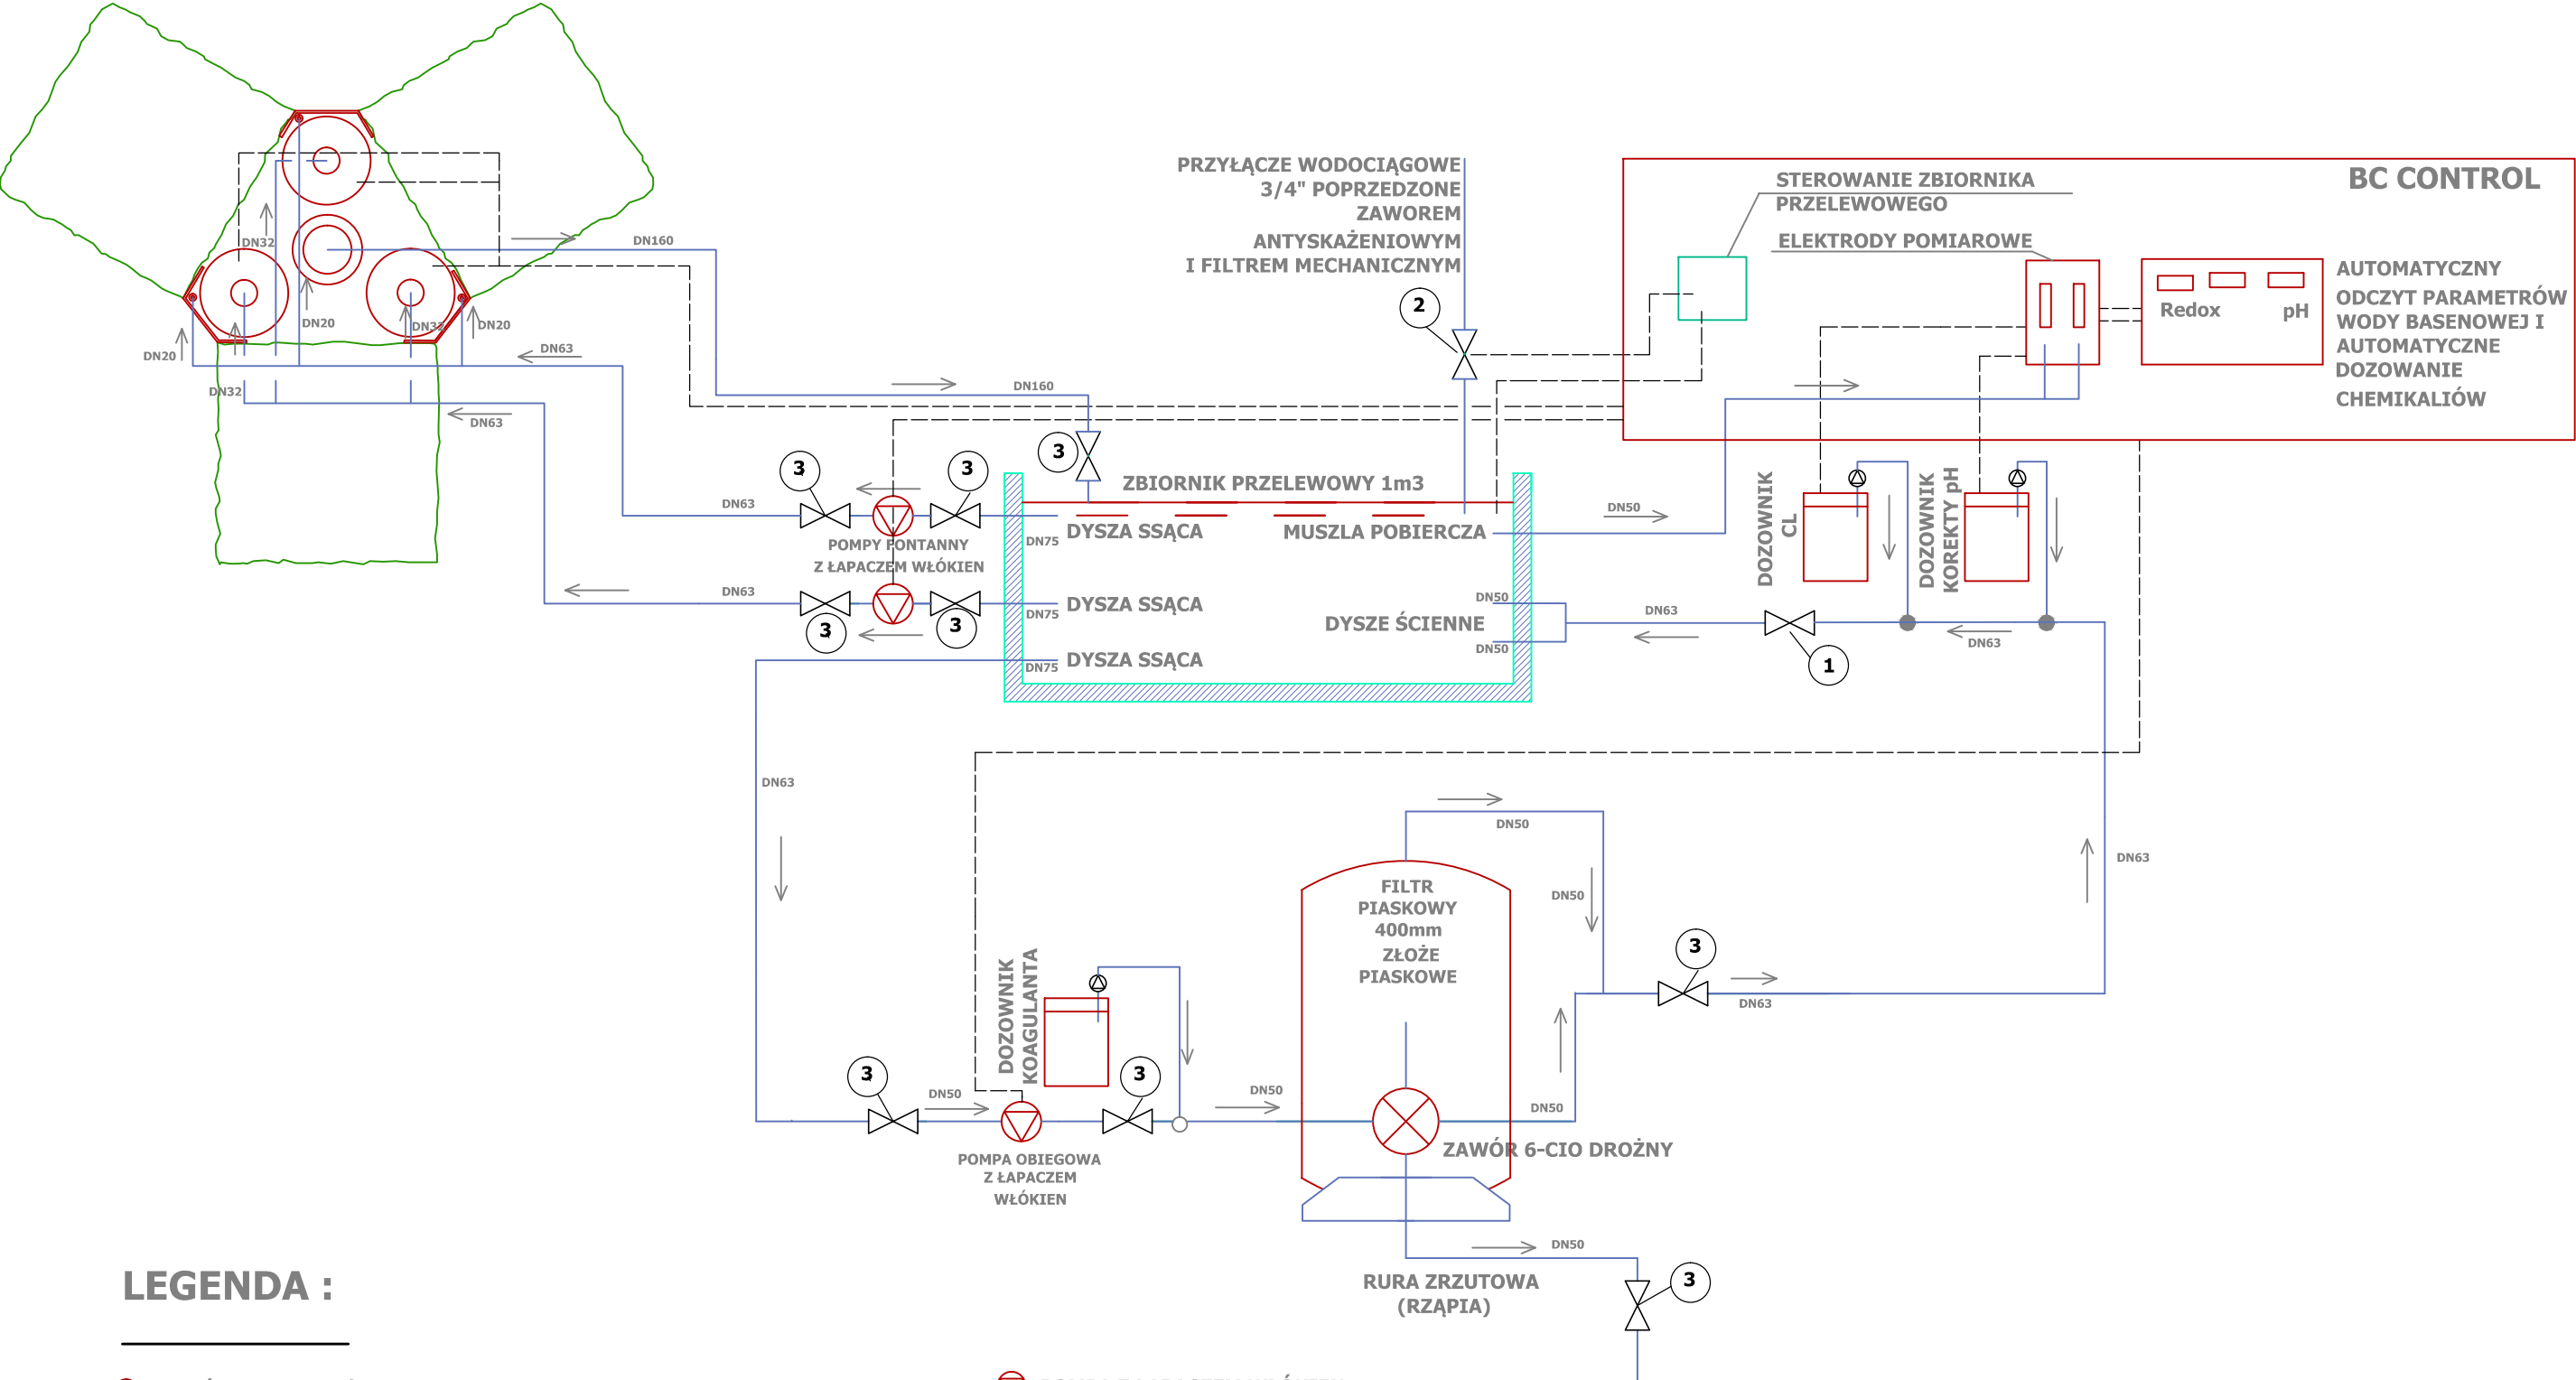

LEGENDA :

⊗ ZAWÓR 6-CIO DROŻNY

⊗ ZAWORY :

1. ZAWÓR ODCINAJĄCY DYSZE DOPŁYWOWE

2. ELEKTROZAWÓR DOPUSZCZAJĄCY WODĘ DO ZBIORNIKA PRZEWODOWEGO

3. ZAWÓR ODCINAJĄCY

⊗ POMPA Z ŁĄPACZEM WŁÓKNIEN

● OPASKI WTRYSKOWE CHEMII

■ PUNKTY POBORU WODY DO ELEKTROD POMIAROWYCH

— RURY PRZEPŁYWOWE

— POŁĄCZENIE URZĄDZEŃ

↑↓ KIERUNKI PRZEPŁYWU