


Zestawienie tabelaryczne inwentaryzowanej zieleni.					
Nr	Nazwa gatunkowa	Obwód pnia [cm]	Średnica korony [m]	Szacunkowa wysokość [m]	Uwagi
1	Cypryśik Lawsona	70	3,5	12	?
2	Klon jawor	180	8	15	stan dobry
3	Cypryśik Lawsona	36	1,5	12	słaby
4	Cypryśik Lawsona	54	1,5	12	przeżędzony, słaby, do usunięcia
5	Cypryśik Lawsona	46	1,5	12	słaby, ocenia ewaluację, do usunięcia
6	Cypryśik Lawsona	60	3	14	słaby, ocenia ewaluację, do usunięcia, nacięcia poziome kory
7	Żywotnik zachodni	49	1	18	na 3/4 obwodu ubytek pnia, zamiera, do usunięcia
8	Żywotnik zachodni	51	1,5	8	słaby, chory, ocenia ewaluację, do usunięcia
9	Żywotnik zachodni	65	2	9	ubytek na wysokości 120 cm, słaby, chory, ocenia ewaluację, do usunięcia
10	Żywotnik zachodni	63	4	9	rozwidłony pod kątem ostrym, słaby, ocenia ewaluację, do usunięcia
11	Żywotnik zachodni	43	1,5	7	na 60% obwodu ubytek pnia, słaby, ocenia ewaluację, do usunięcia
12	Żywotnik zachodni	27	1	6	pochylony, zamierający, ocenia ewaluację, do usunięcia
13	Żywotnik zachodni	68	4	13	liczne uszkodzenia mechaniczne pnia, słaby, ocenia ewaluację, do usunięcia
14	Żywotnik zachodni	70	4	13	rozwidła się na wysokości 2m, grozi w przyszłości rozłamaniem, rana podłużna pnia do wys. 2m, nie zakalusowana, słaby, ocenia ewaluację, do usunięcia
15	Żywotnik zachodni	50, 53	3	9	egzemplarz dwukonarowy, słabe, oceniają ewaluację, do usunięcia
16	Żywotnik zachodni	54	3	7	uszkodzenia mechaniczne pnia w odziomku, słaby, oceniają ewaluację, do usunięcia
17	Żywotnik zachodni	56, 53	2	10	dwukonarowy, pochylony, rozwidła się, ubytek zgłębny pnia na długości 25 m, słabe, oceniają ewaluację, do usunięcia
18	Cypryśik Lawsona	26	1	5	bardzo słaby, przylgnięty, ocenia ewaluację, do usunięcia
19	Żywotnik zachodni	57	3	9	słabe, oceniają ewaluację, do usunięcia
20	Cypryśik Lawsona	68	3,5	15	Piękny okaz, wartościowy, stan dobry
21	Dąb czerwony	174	14	13	Piękny okaz, wartościowy, stan dobry
22	Brzoza brodawkowata	129	7	16	stan dobry
23	Lipa	73	6	13	stan dobry
24	Brzoza brodawkowata	90	5	16	stan dobry
25	Brzoza brodawkowata	119	9	19	stan dobry
26	Lipa	90	7	15	stan dobry
27	Grab pospolity	84	7	9	stan dobry
28	Lipa	110	8	18	stan dobry
29	Lipa	-	7	-	stan dobry
30	Dąb czerwony	120	12	15	stan dobry
31	Brzoza brodawkowata	100	10	15	ubytek wgłębny pnia, pęknięcie podłużne do wysokości około 1 m, rozwidła się widelkowato, dwa konary walczą o dominację wierzchołkową do usunięcia
32	Jabłoń ozdobna	40	3	3	słabe, z małymi szansami na prawidłowy wzrost i rozwój w panujących warunkach wodno-światlnych, do usunięcia
33	Brzoza brodawkowata	100	10	18	stan dobry
34	Dąb szypułkowy	120	9	19	stan dobry
35	Lipa	-	6	-	dwukonarowa
36	Lipa	-	6	-	stan dobry
37	Lipa	-	7	-	stan dobry
38	Jesion pensylwański	do 80	6	-	stan dobry
39	Jesion wyniosły	-	4	-	stan dobry
40	Klon zwyczajny	pow. 100			prawdopodobnie najstarsze drzewo
41	Klon jawor				rozwidła się na wys. 120 cm
42	Klon jawor				stan dobry
43	Klon jawor				liczne dziuple
44	Klon zwyczajny				stan dobry
45	Klon zwyczajny				stan dobry
46	Klon zwyczajny				stan dobry
47	Klon zwyczajny				stan dobry
48	Klon zwyczajny				stan dobry

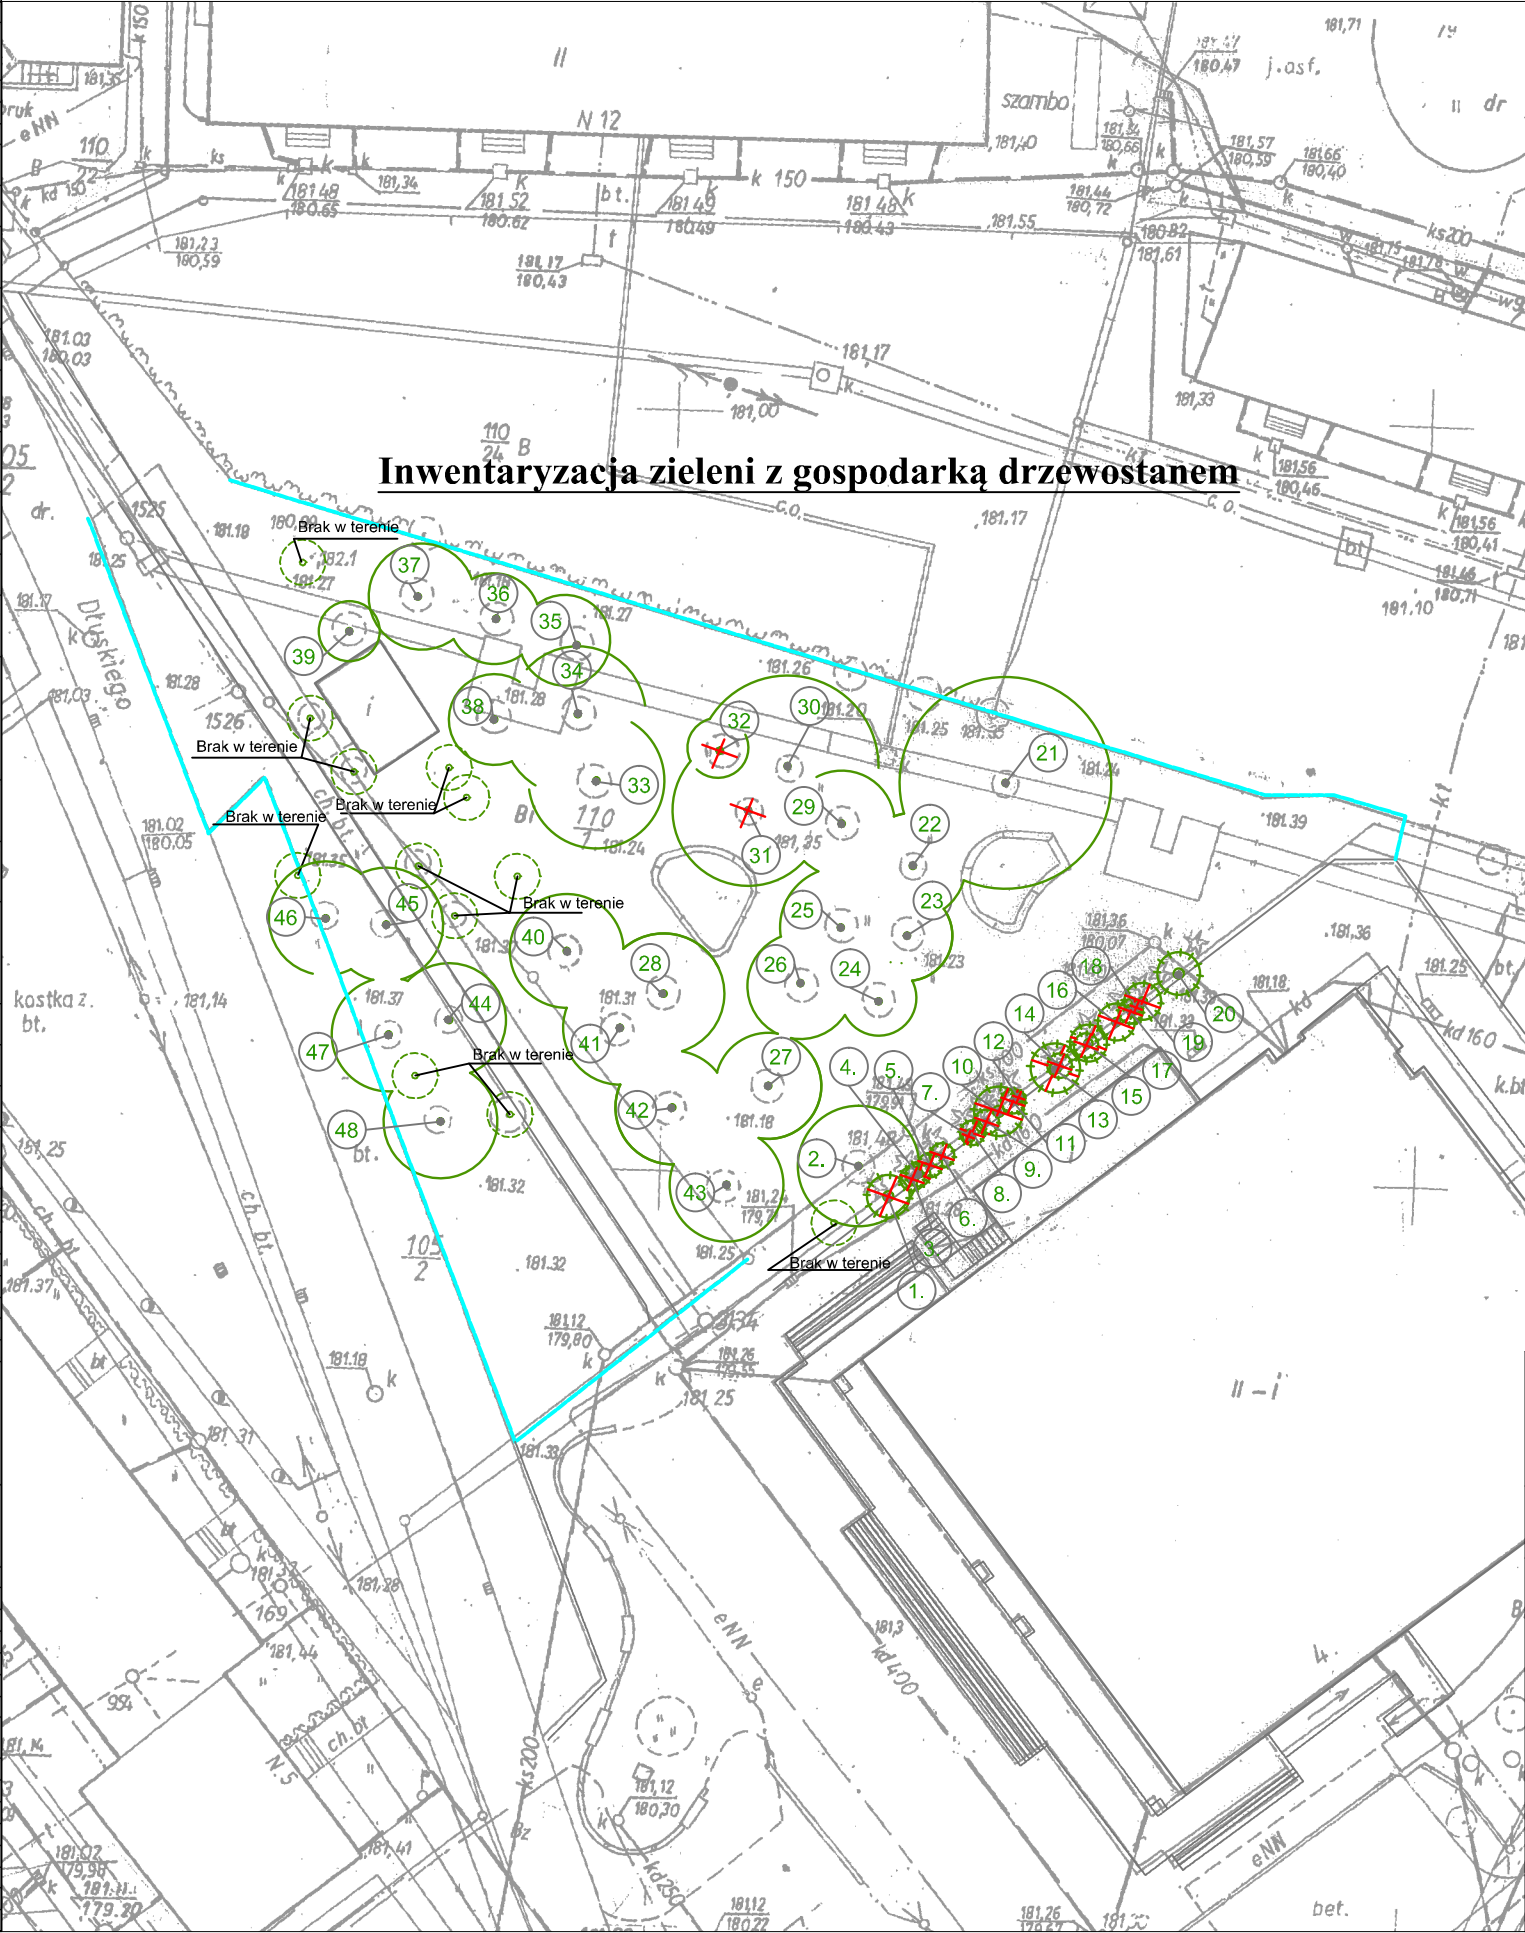

Inwentaryzacja zieleni z gospodarką drzewostanem


LEGENDA




Istniejąca zieleń- drzewa liściaste



Istniejąca zieleń- drzewa iglaste

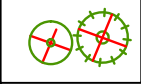

Zieleń przeznaczona do usunięcia

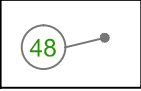

Numer porządkowy zieleni



Granica opracowania

Biuro Obsługi Technicznej		Biuro Obsługi Technicznej "SEWI" 45-268 Opole, ul. Grota Roweckiego 4D/7 e-mail: botsewi@op.pl, www.botsewi.pl tel. 77/550 60 85, 602 779 951, 696 177 470	
Temat opracowania:		PROJEKT BUDOWLANY I WYKONAWCZY MODERNIZACJI SKWERKU MIEJSKIEGO PRZY DOMU KULTURY W OZIMKU	
Temat rysunku:		Inwentaryzacja zieleni, gospodarka drzewostanem	
Inwestor:		Gmina Ozimek	Skala: 1:500
BRANŻA ZIELEŃ: - mgr inż. Anna Konowalczuk		Podpisy:	Data: marzec 2013 r.
		Rysunek nr: Z 1.2.	