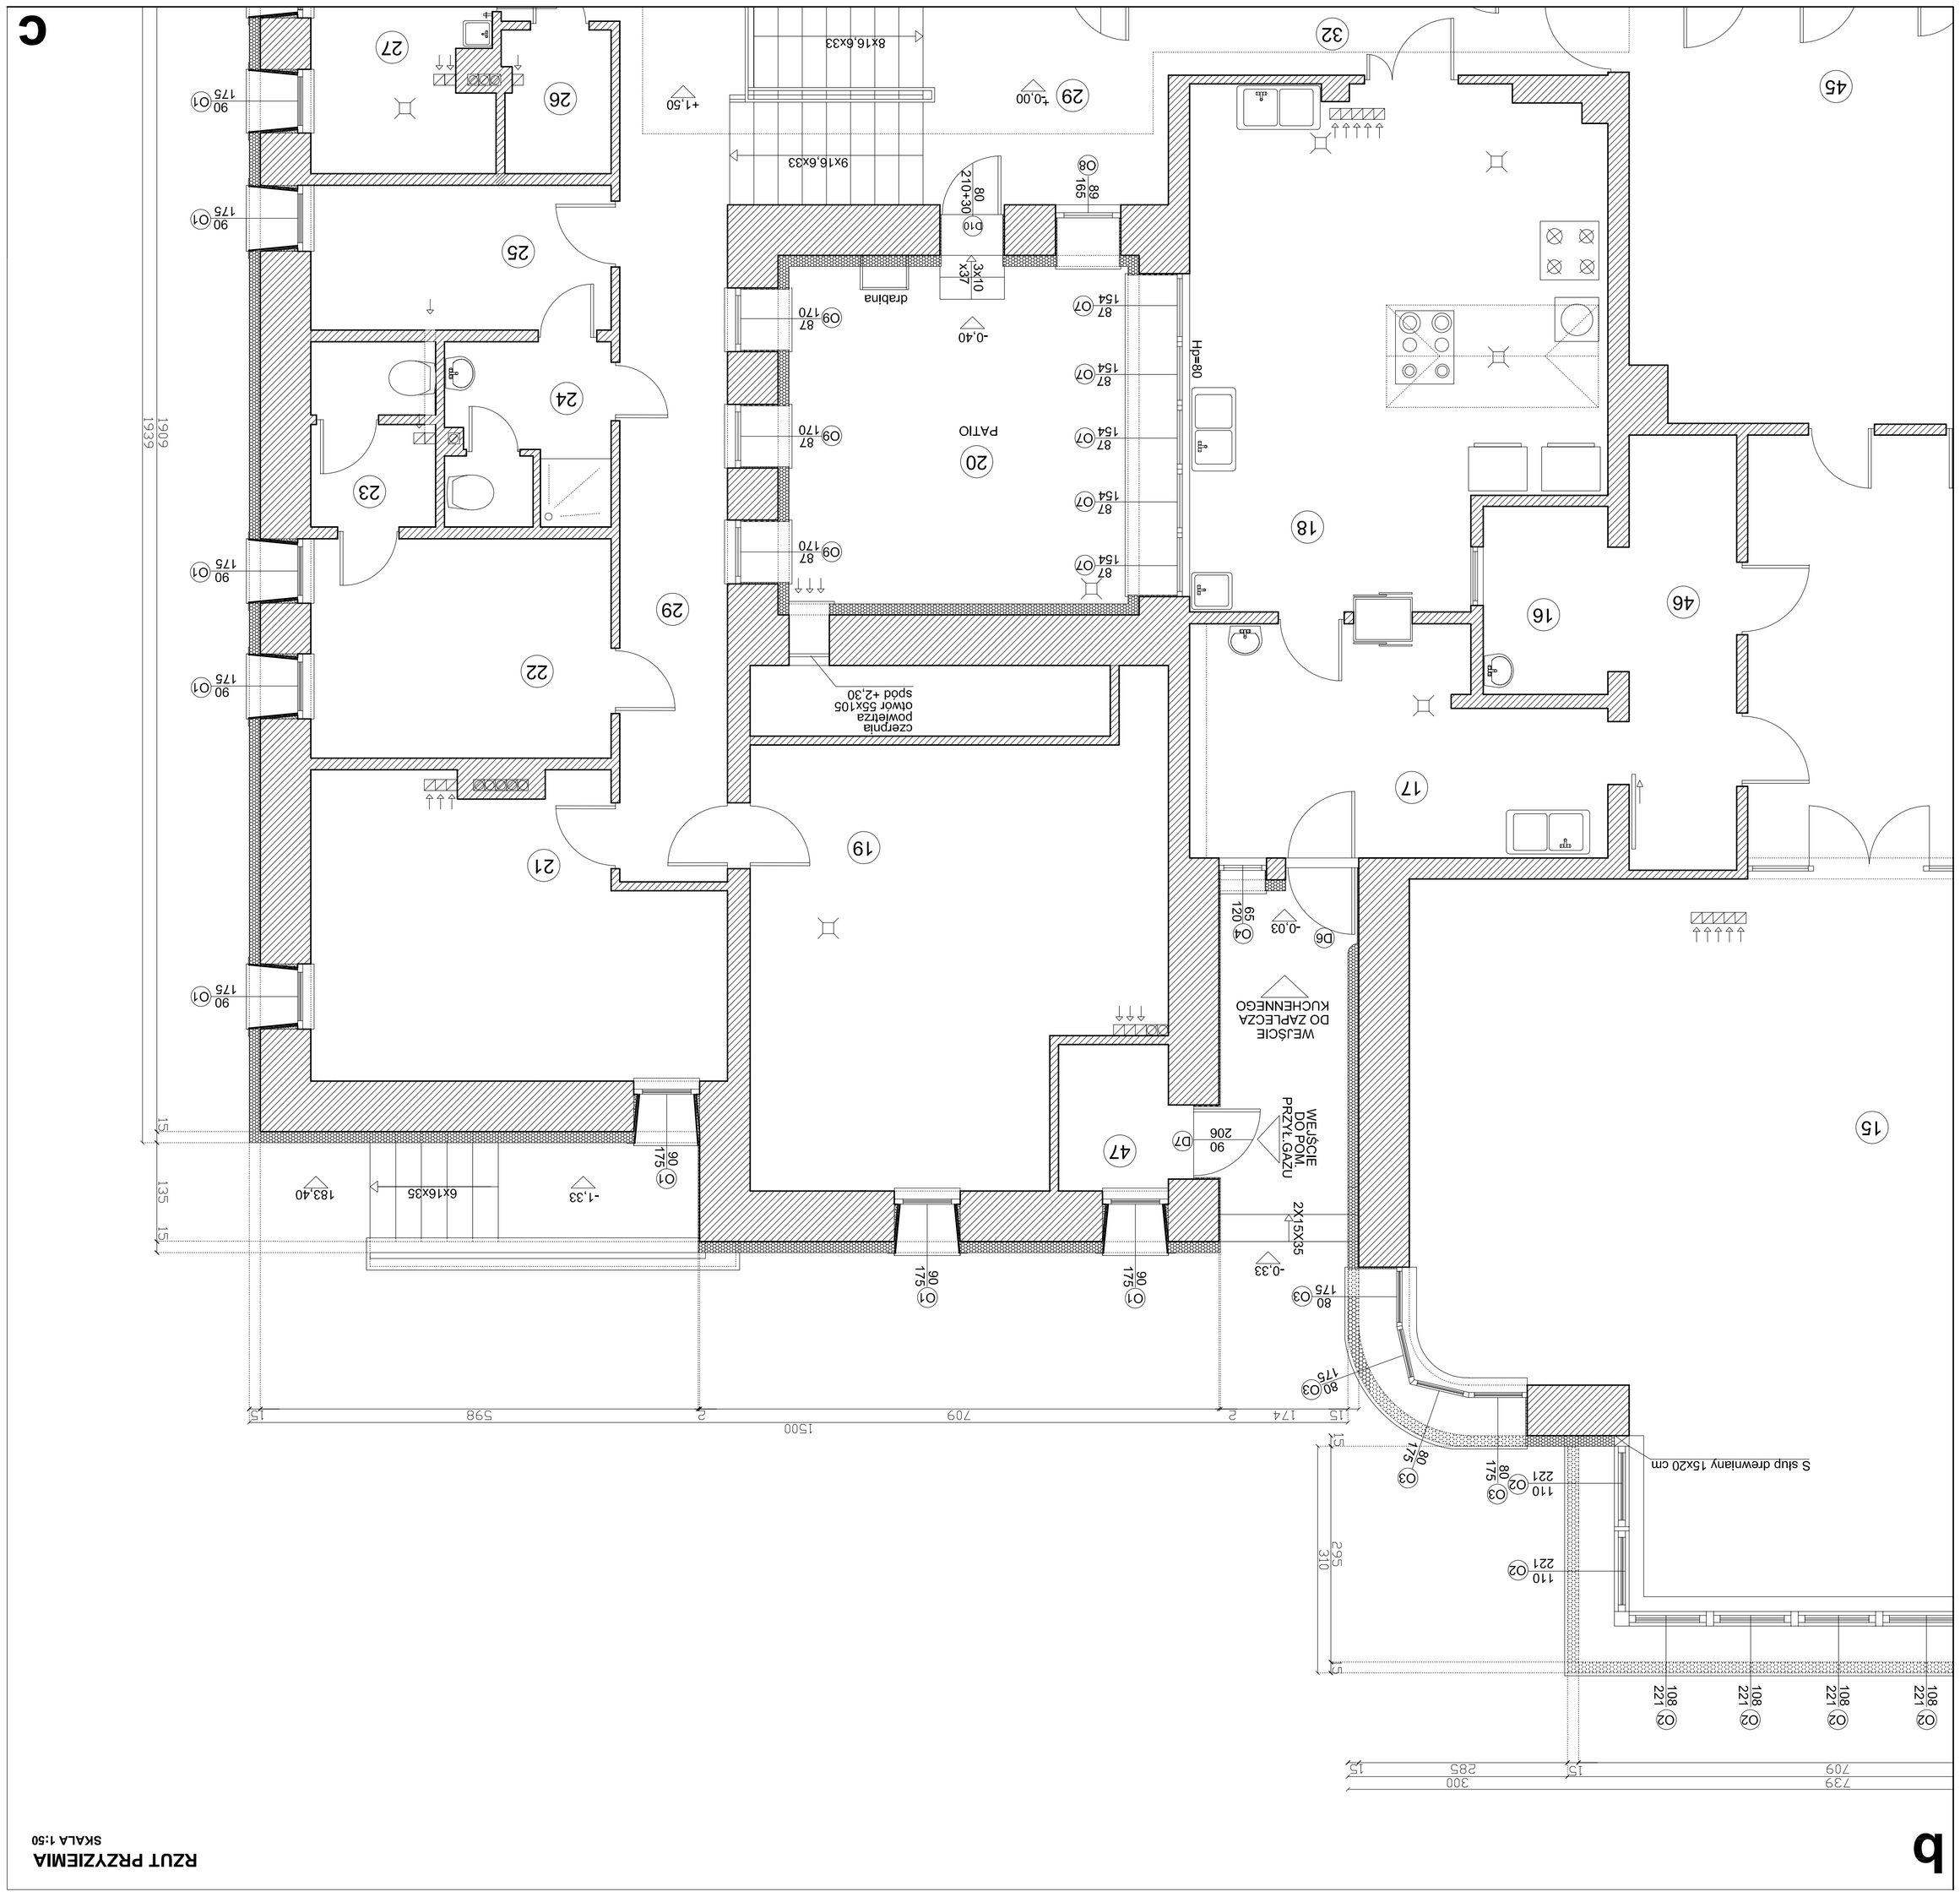

RZUT PRZYZIEMIA

SKALA 1:50