


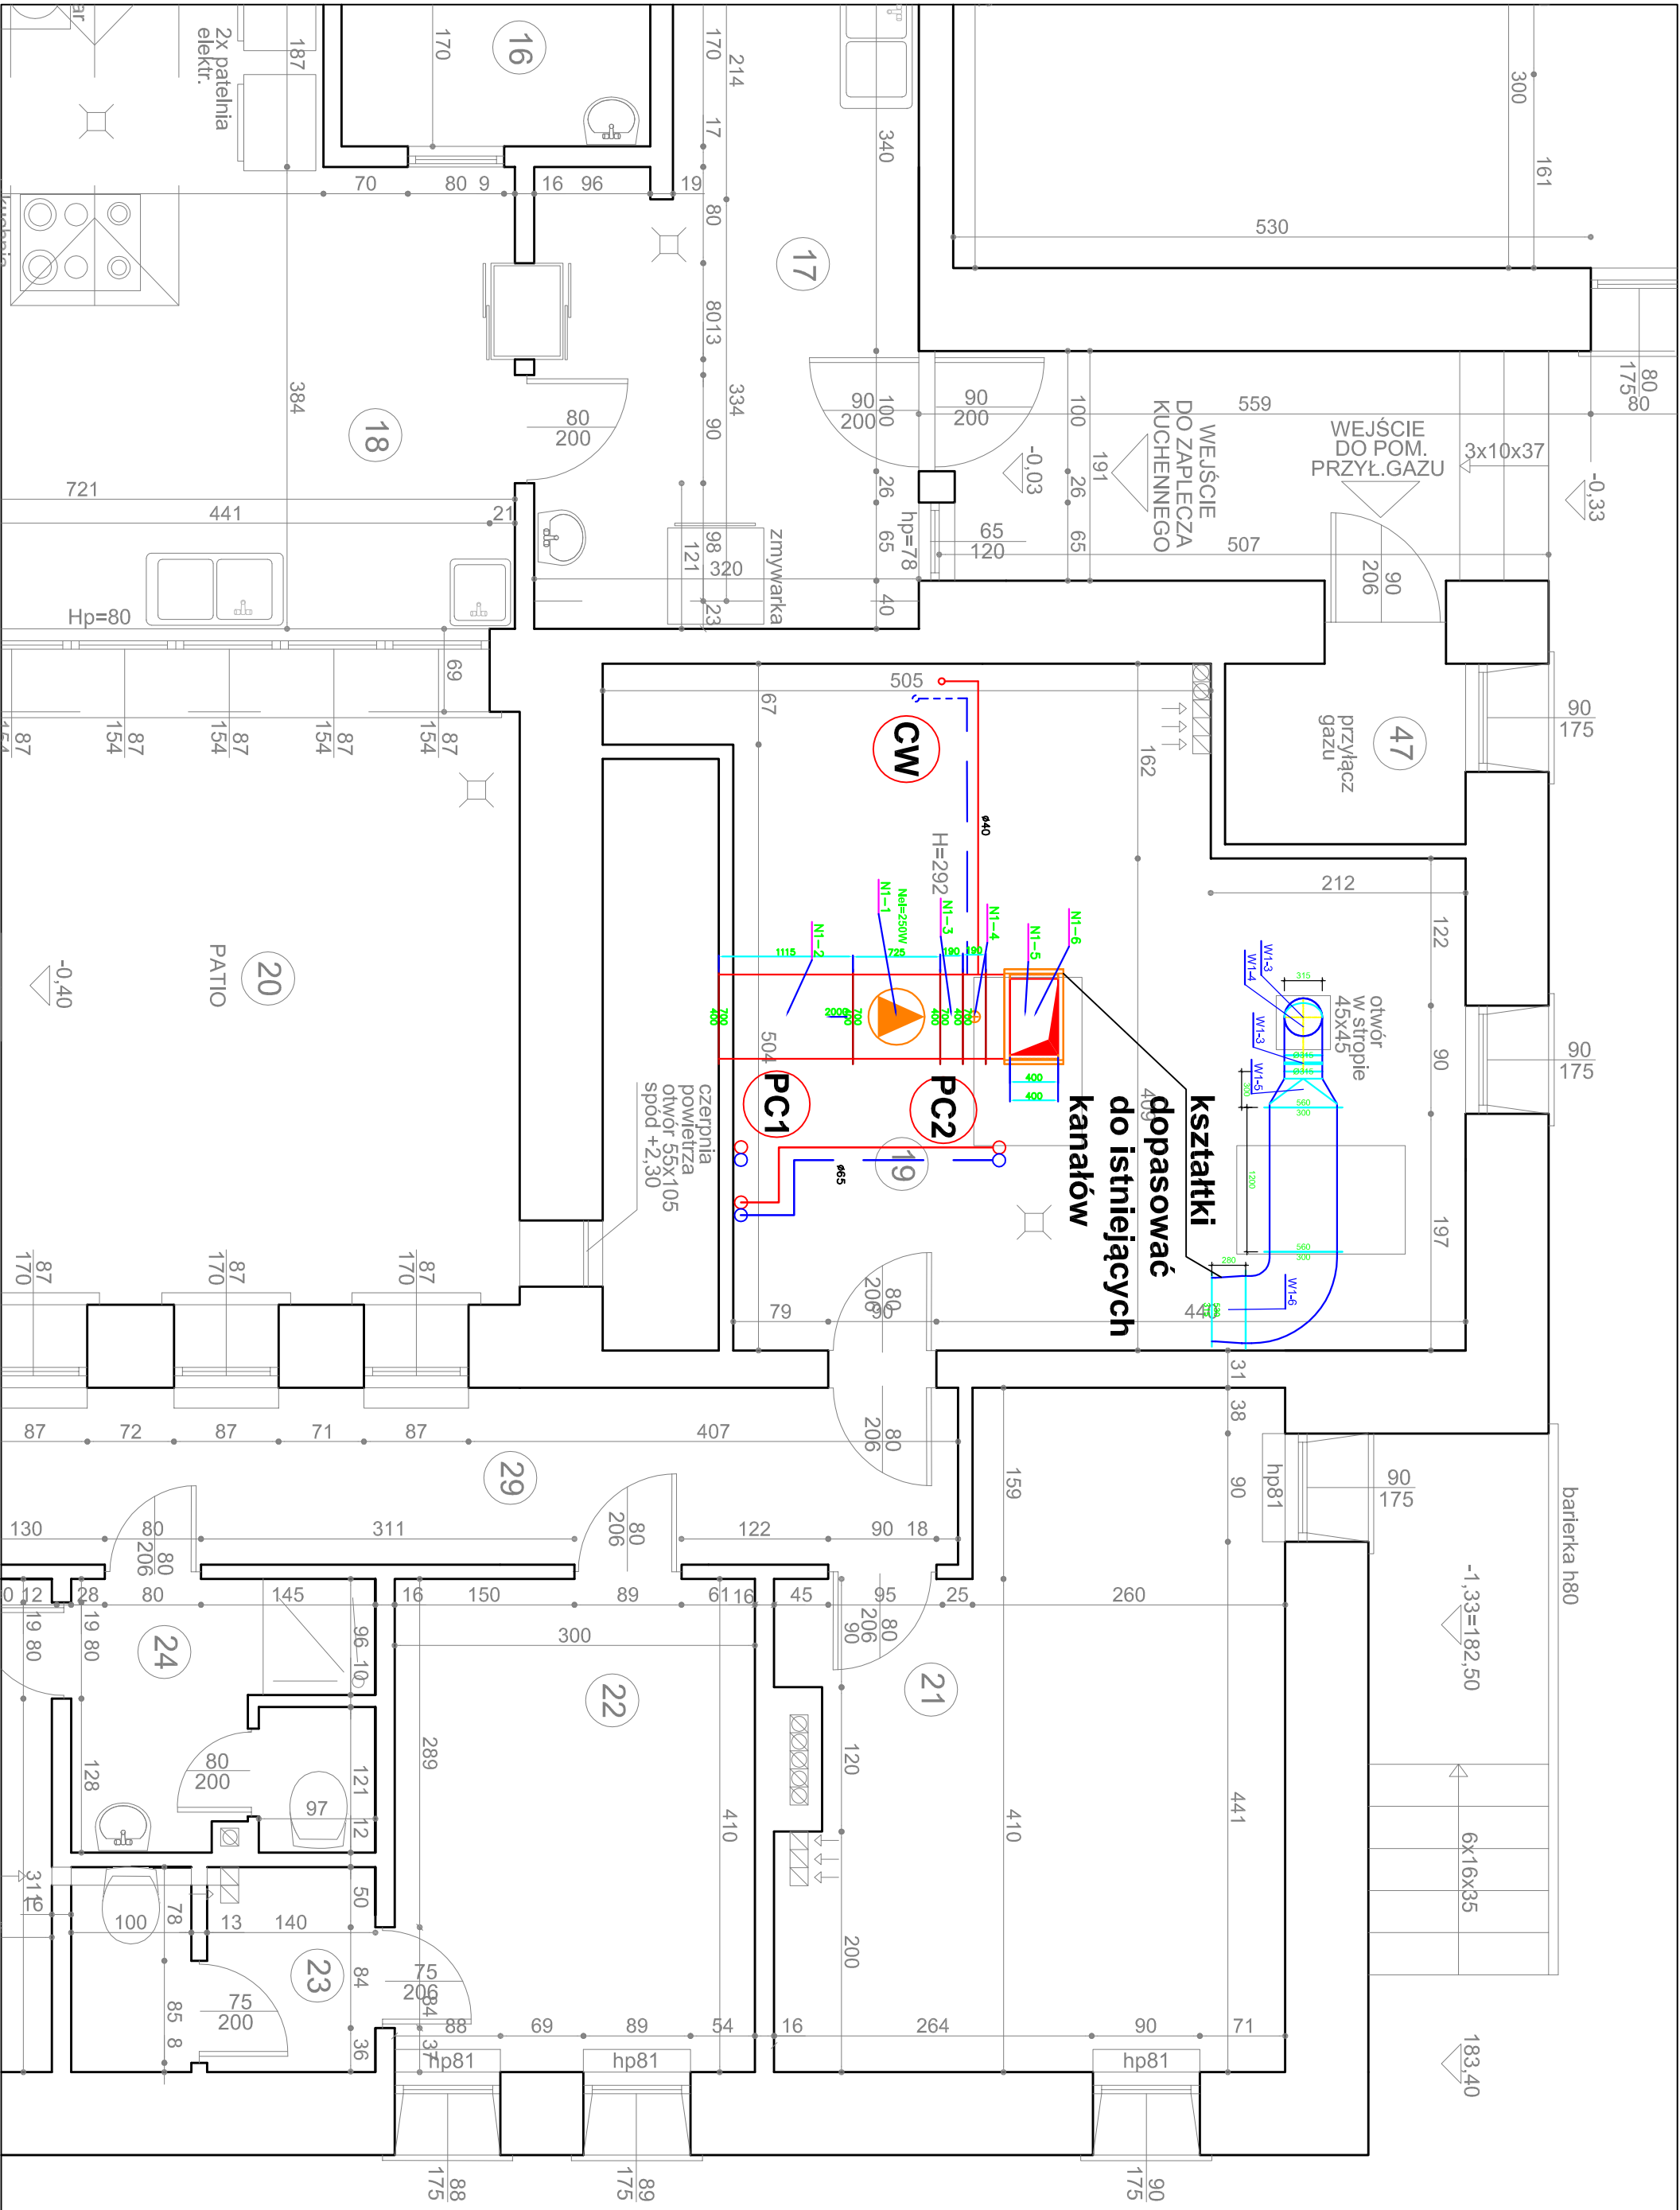

LEGENDA:

- powrót z pompy ciepła
- zasilanie z pompy ciepła
- c.t. pion ciepła technologicznego
- PC1 pion pompy ciepła
- nagrzewnica kanałowa
- wentylator kanałowy
- kanał wywiewny

PRAWA AUTORSKIE I POKREWNIE ZASTRZEŻONE			
Jednostka projektowa: PROJEKTY BUDOWLANE OBSŁUGA PROCESOW INWESTYCYJNYCH			
inż. Józef Lachowicz 47-100 Strzelce Opolskie Os. Piastów Śląskich 18 tel. 509 819 249			
INWESTOR: GMINA OZIMEK2 46-040 Ozimek ul. Ks. J. Dzierżonia			
Adres obiektu budowlanego: MIEJSKIE PRZEDSZKOLE NR 2 Ozimek ul. Korczaka 10			
Faza projektu: PROJEKT BUDOWLANY			
Temat projektu: TERMOMODERNIZACJA BUDYNKU			
Typu rysunku: INSTALACJE SANITARNE RZUT WENTYLATOROWNI		Symbol i numer rysunku: IS2	
Projektował: mgr inż. Alina Plechurska	Specjalność: sanitarna	Nr uprawnień: 33/92	Data: 06.2016 r.
Opracował: mgr inż. Joanna Sygiel	Specjalność: sanitarna	Nr uprawnień:	Data: 06.2016 r.
Sprawił: Florian Plechurski	Specjalność: sanitarna	Nr uprawnień: PWOS/10	Data: 06.2016 r.