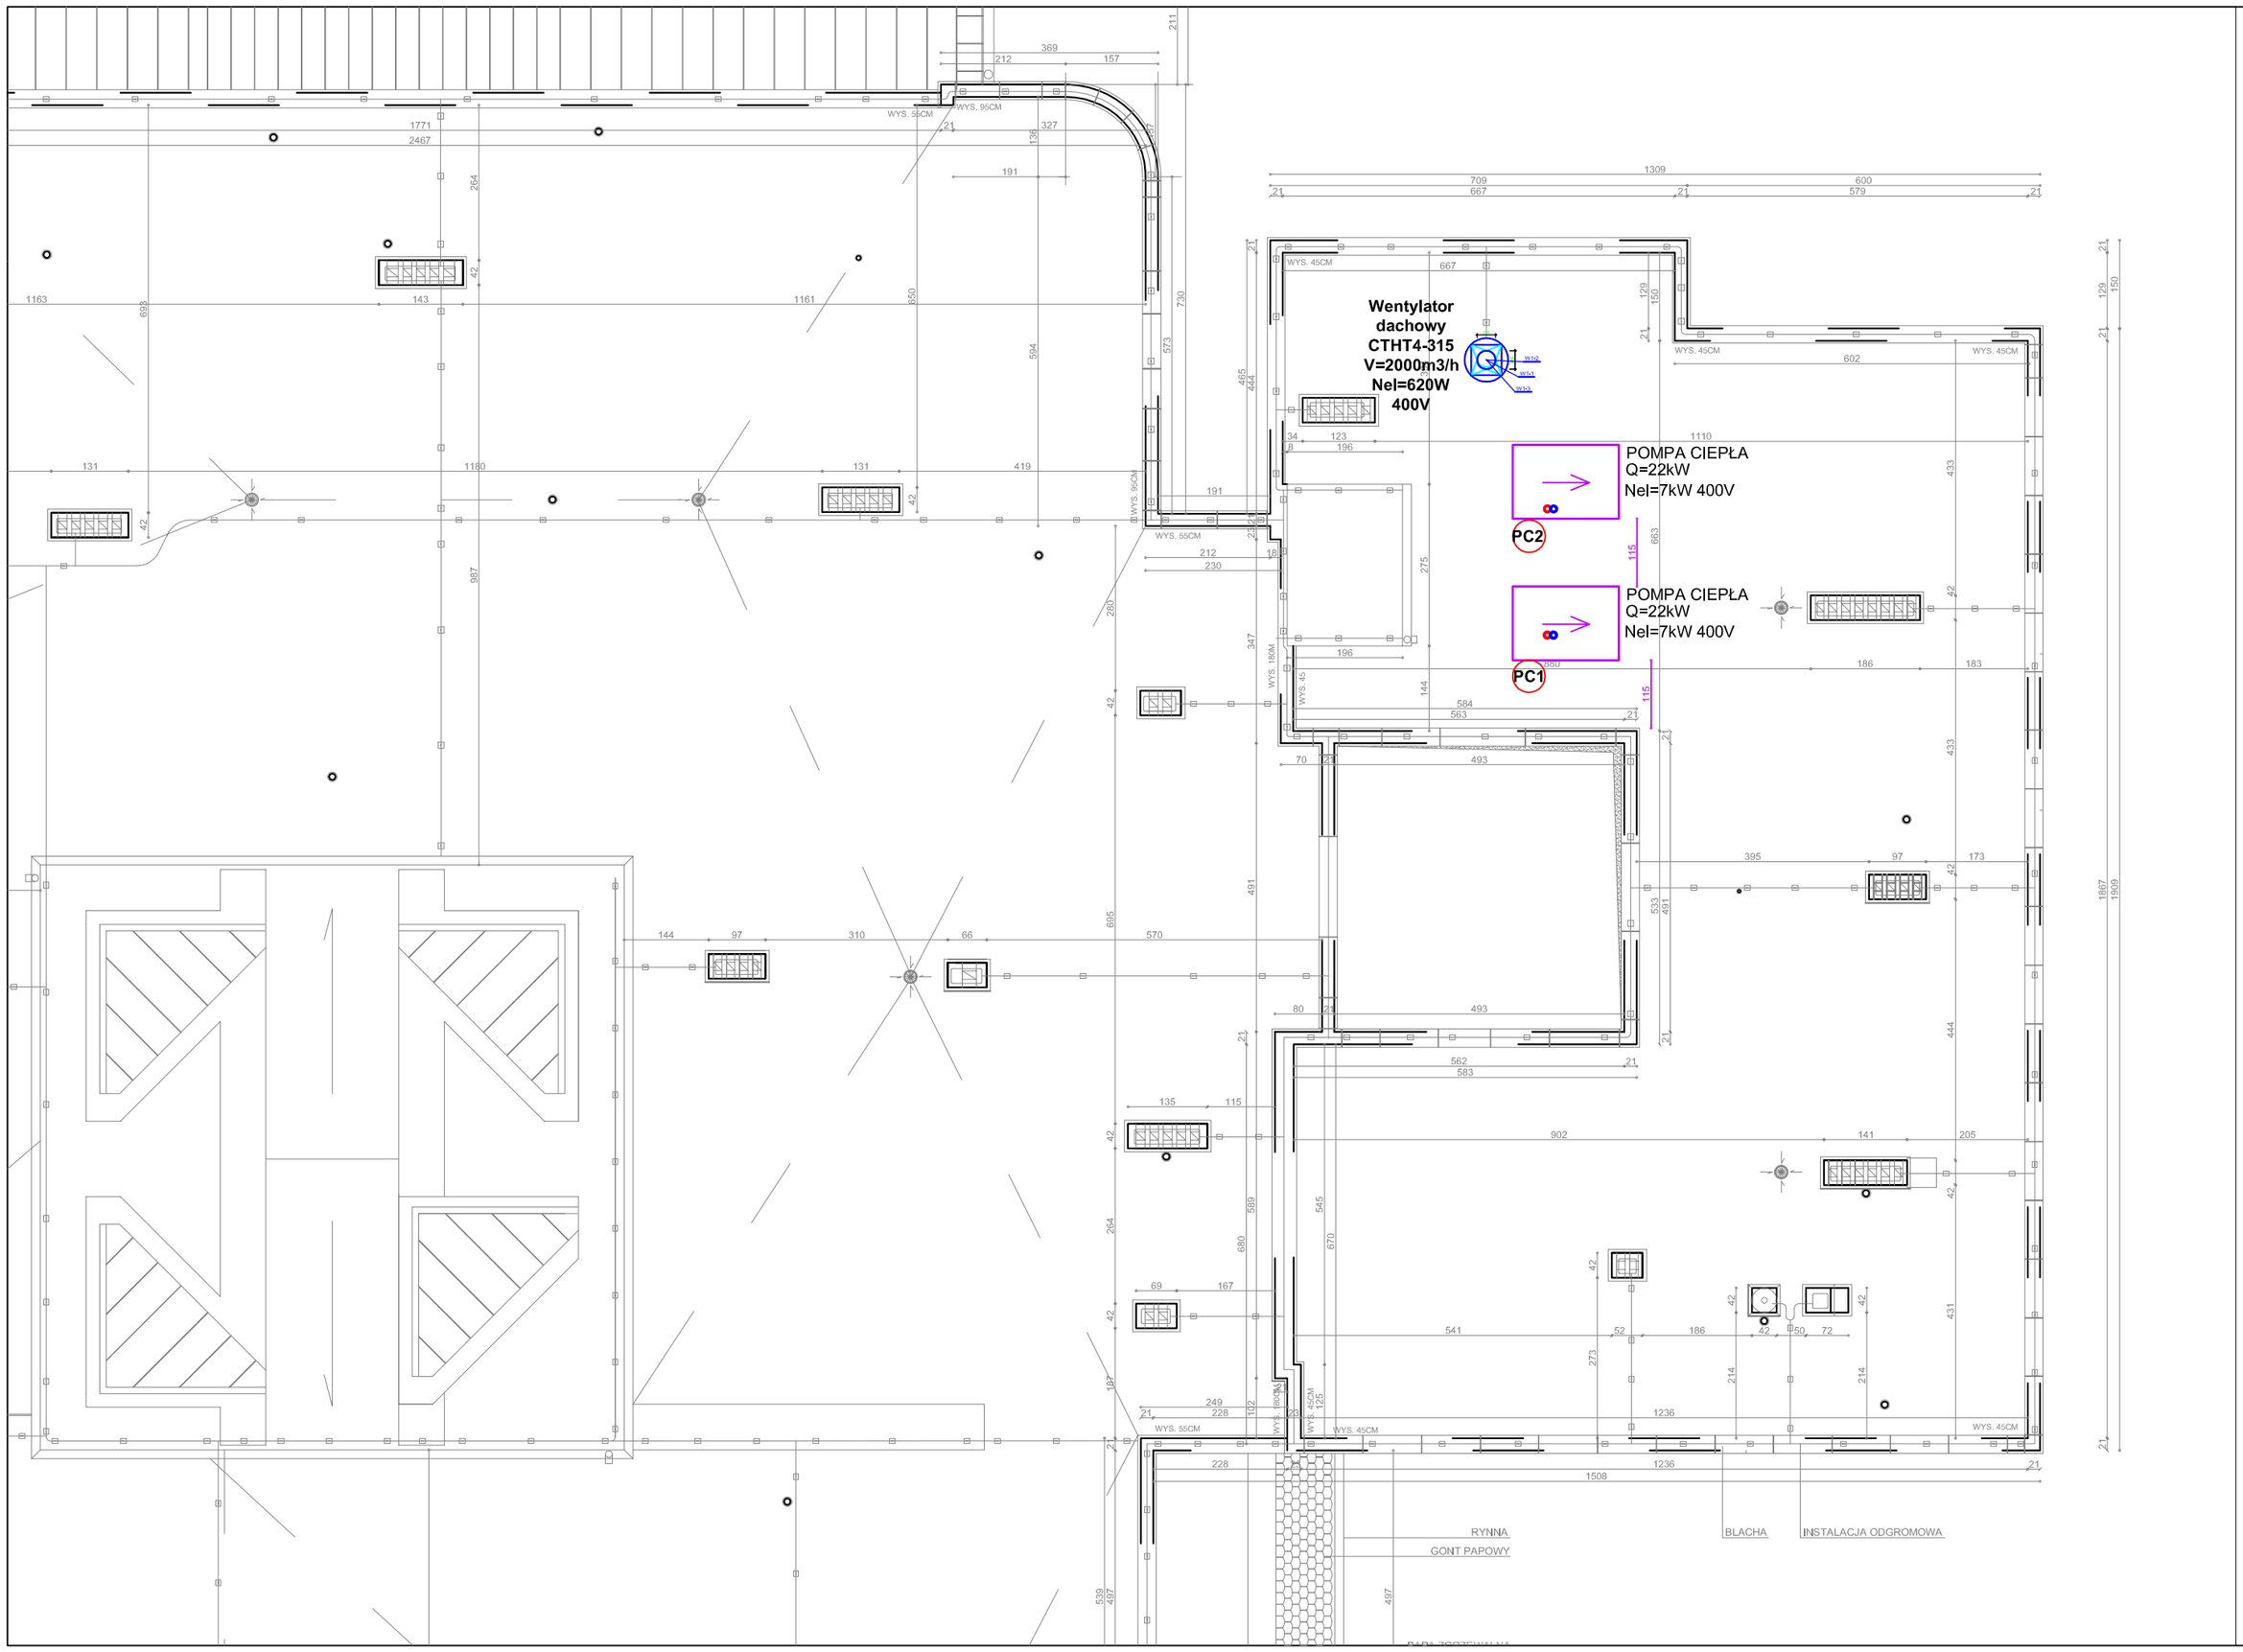

LEGENDA:

wentylator dachowy

podstawa dachowa

PRAWA AUTORSKIE I POKREWNE ZASTRZEŻONE

Jednostka projektowa:

PROJEKTY BUDOWLANE OBSŁUGA PROCESÓW INWESTYCYJNYCH

inż. Józef Lachowicz
47-100 Strzelce Opolskie
Oś. Piastów Śląskich 10/28
tel. 509 819 249

INWESTOR:

GMINA OZIMEK2
46-040 Ozimek ul. Ks. J. Dzierżonia

Adres obiektu budowlanego:

MIEJSKIE PRZEDSZKOLE. NR 2
Ozimek ul. Korczoka 10

Faza projektu: PROJEKT BUDOWLANY

Temat projektu: TERMOMODERNIZACJA BUDYNKU

Tytuł rysunku: INSTALACJE SANITARNE
RZUT DACHU
POMPY CIEPŁA I WENTYLATOR

Symbol i numer rysunku: **IS3**

Skala rysunku:	Edycja rysunku:
1:100	**1**

Projektował: mgr inż. **Alina Piechurska**	Specjalność: sanitarna	Nr uprawnień: 33/92	Data: **06.2016 r.**	Podpis:
Opracował: mgr inż. **Joanna Sygiet**	Specjalność: sanitarna	Nr uprawnień:	Data: **06.2016 r.**	Podpis:
Sprawdził: dr inż. **Florian Piechurski**	Specjalność: sanitarna	Nr uprawnień: SLK/3278/PWOS/10	Data: **06.2016 r.**	Podpis: