


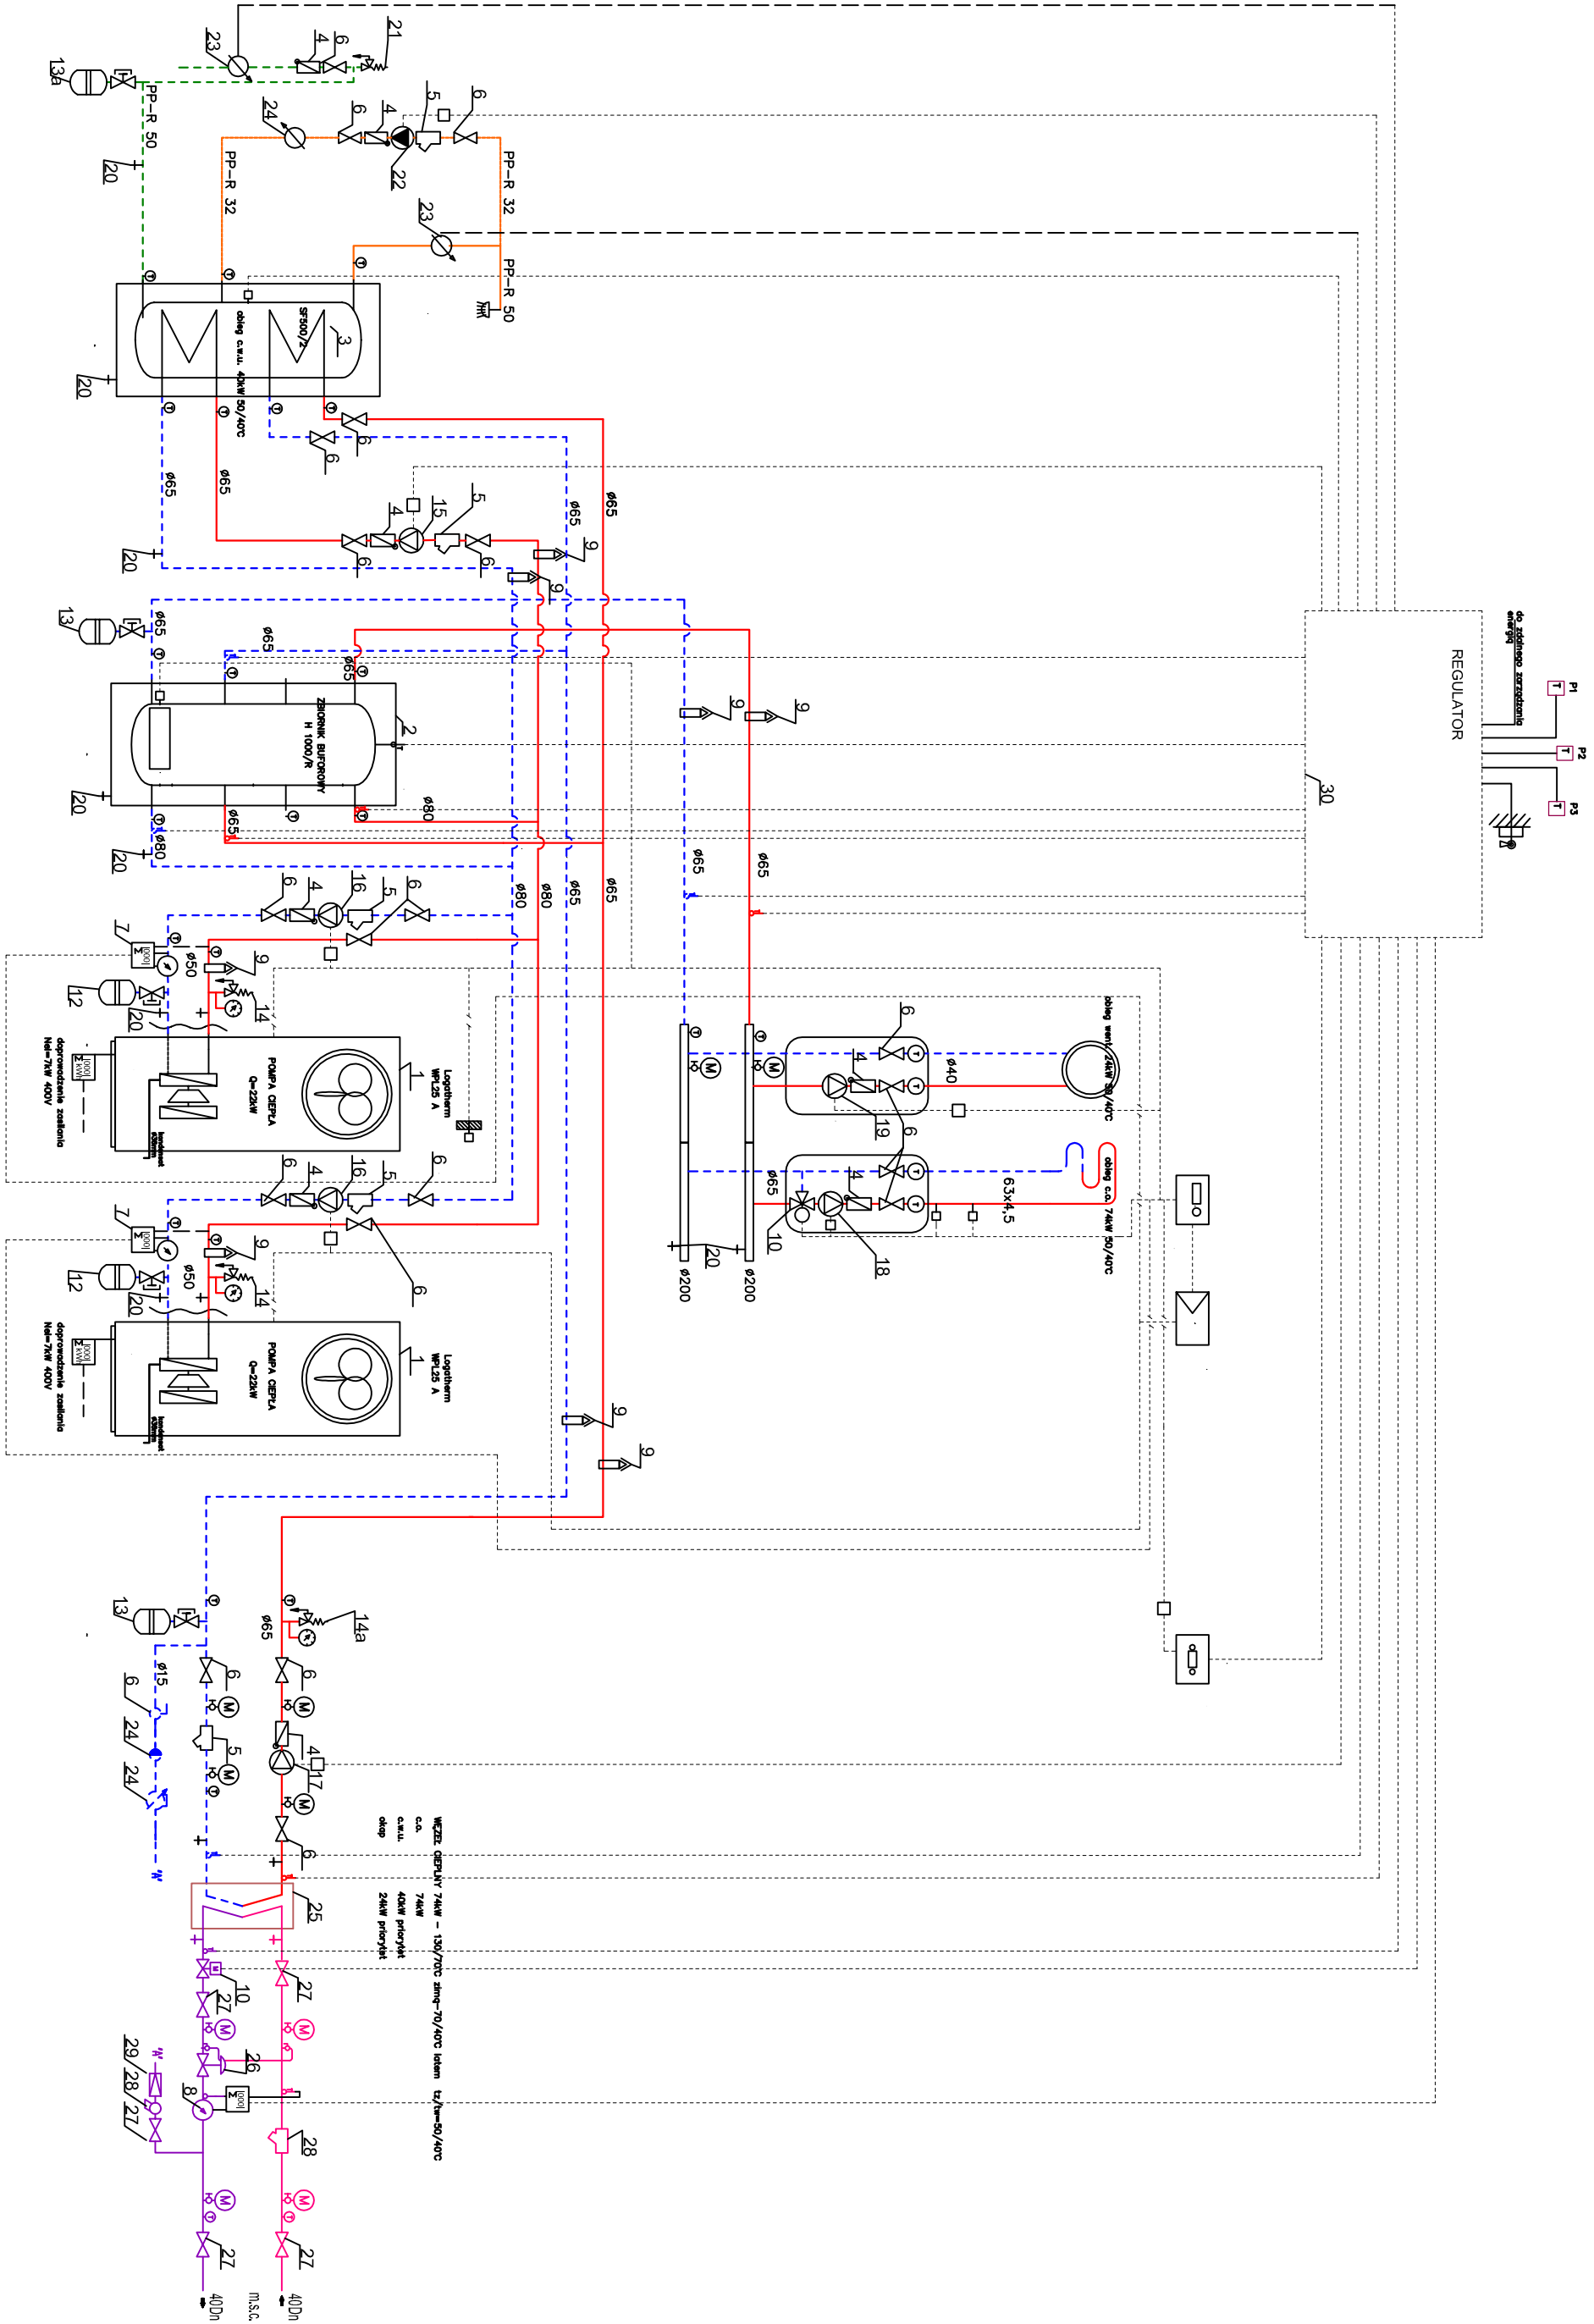

- LEGENDA:
- ogrzewanie zasilanie
 - ogrzewanie powrót
 - ciepła woda użytkowa
 - cyrkulacja
 - zimna woda
 - sterowanie

PRAWA AUTORSKIE I POKREWNIE ZASTRZEŻONE			
PROJEKTY BUDOWLANE OBSŁUGA PROCESOW INWESTYCYJNYCH			
Jednostka projektowa:			
inż. Józef Lachowicz 47-100 Strzelce Opolskie Os. Piastów Śląskich 18 tel. 509 819 249			
INWESTOR:			
GMINA OZIMEK2 46-040 Ozimek ul. Ks. J. Dzierżonia			
Adres obiektu budowlanego:			
MIEJSKIE PRZEDSZKOLE NR 2 Ozimek ul. Korczaka 10			
Faza projektu:			
PROJEKT BUDOWLANY			
Temat projektu:			
TERMOMODERNIZACJA BUDYNKU			
Tytuł rysunku:		Symbol i numer rysunku:	IS4
SCHEMAT TECHNOLOGICZNY		Skala rysunku:	-
Projektował:		Nr uprawnień:	33/92
mgr inż. Alina Plechurska		Data:	06.2016 r.
Opracował:		Specjalność:	sanitarna
mgr inż. Joanna Sygiel		Nr uprawnień:	33/92
Data:		Podpis:	06.2016 r.
Sprawdził:		Specjalność:	sanitarna
mgr inż. Florian Plechurski		Nr uprawnień:	33/92
Data:		Podpis:	06.2016 r.