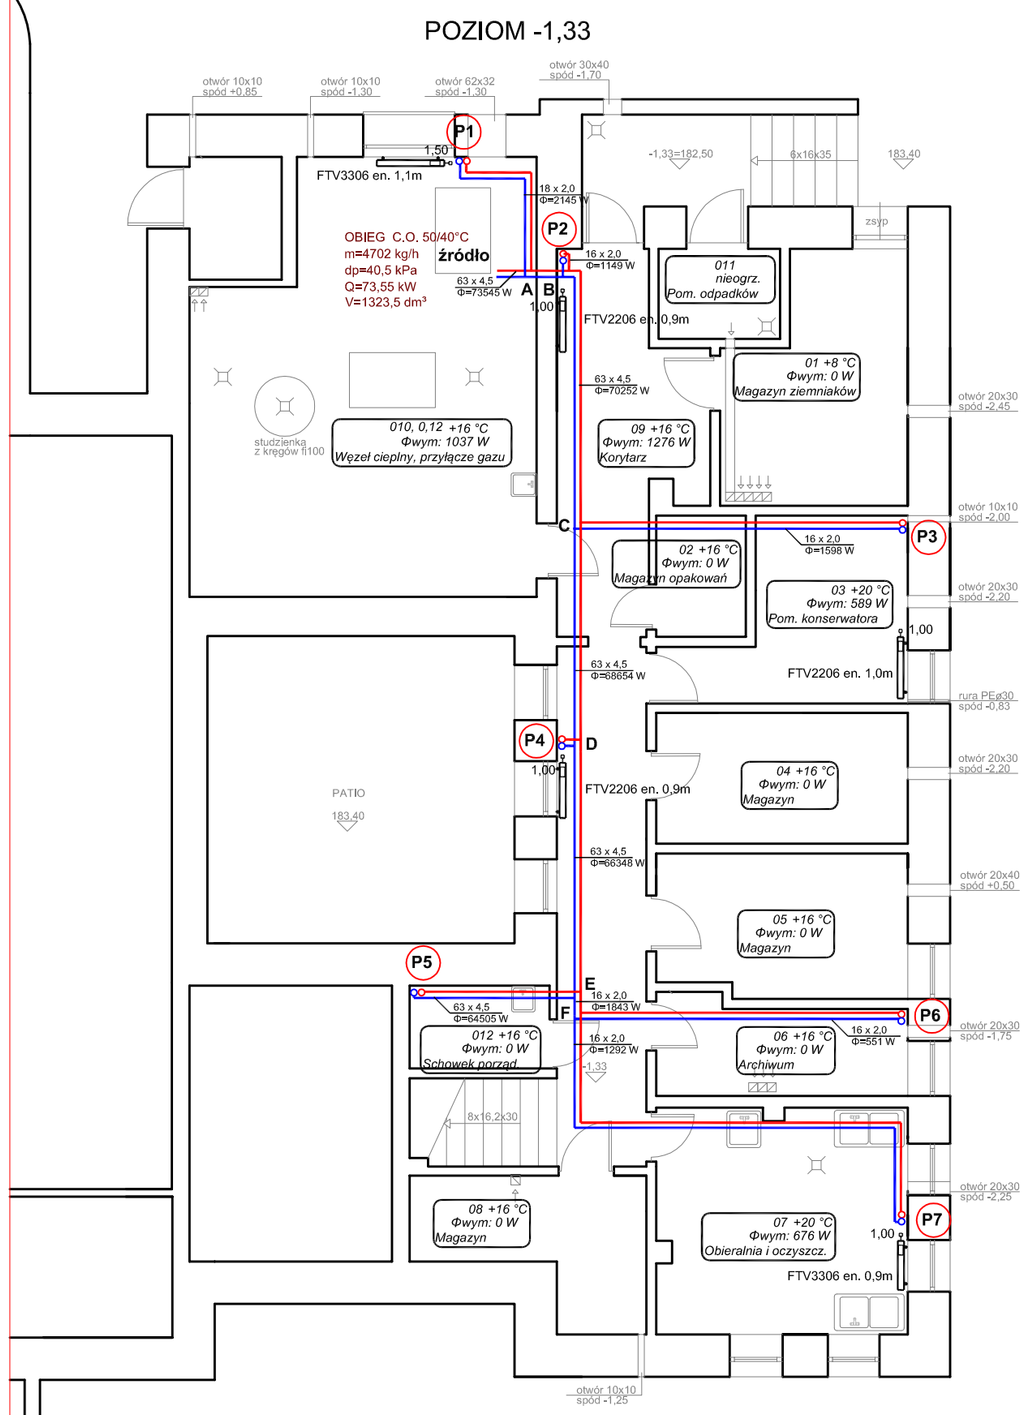

LEGENDA:

Przewód zasilania instalacji c.o.

Przewód powrotny instalacji c.o.

LEGENDA:

przewód instalacji c.o. powrót

przewód instalacji c.o. zasilanie

FTV3306 1,0m — *grzejnik stalowy płytowy zintegrowany z zaworem FTV33 - typ grzejnika 06 - wysokość grzejnika 60 cm 1,0 m - długość grzejnika*

4 +22 °C Φwym: 6673 W Sala — *4 - numer pomieszczenia +22°C - temperatura w pomieszczeniu Φwym: 6673 W - strata pomieszczenia Sala - nazwa pomieszczenia*

P1 — *pion instalacji c.o.*

PRAWA AUTORSKIE I POKREWNE ZASTRZEŻONE

Jednostka projektowa:
PROJEKTY BUDOWLANE OBSŁUGA PROCESÓW INWESTYCYJNYCH
inż. Józef Lachowicz
47-100 Strzelce Opolskie
Oś. Piastów Śląskich 30/33
tel. 509 819 249

INWESTOR:
GMINA OZIMEK2
46-040 Ozimek ul. Ks. J. Dzierżonia

Adres obiektu budowlanego:
MIEJSKIE PRZEDSZKOLE. NR 2
Ozimek ul. Korczoka 10

Faza projektu: PROJEKT BUDOWLANY

Temat projektu: TERMOMODERNIZACJA BUDYNKU

Tytuł rysunku: INSTALACJA CENTRALNEGO OGRZEWANIA RZUT PIWNICY

Symbol i numer rysunku: IS5

Skala rysunku: 1:100

Edycja rysunku: 1

Projektował: mgr inż. **Alina Piechurska**	Specjalność: sanitarna	Nr uprawnień: 33/92	Data: 06.2016 r.	Podpis:
Opracował: mgr inż. **Joanna Sygiet**	Specjalność: sanitarna	Nr uprawnień:	Data: 06.2016 r.	Podpis:
Sprawdził: dr inż. **Florian Piechurski**	Specjalność: sanitarna	Nr uprawnień: SLK/3278/PWOS/10	Data: 06.2016 r.	Podpis: