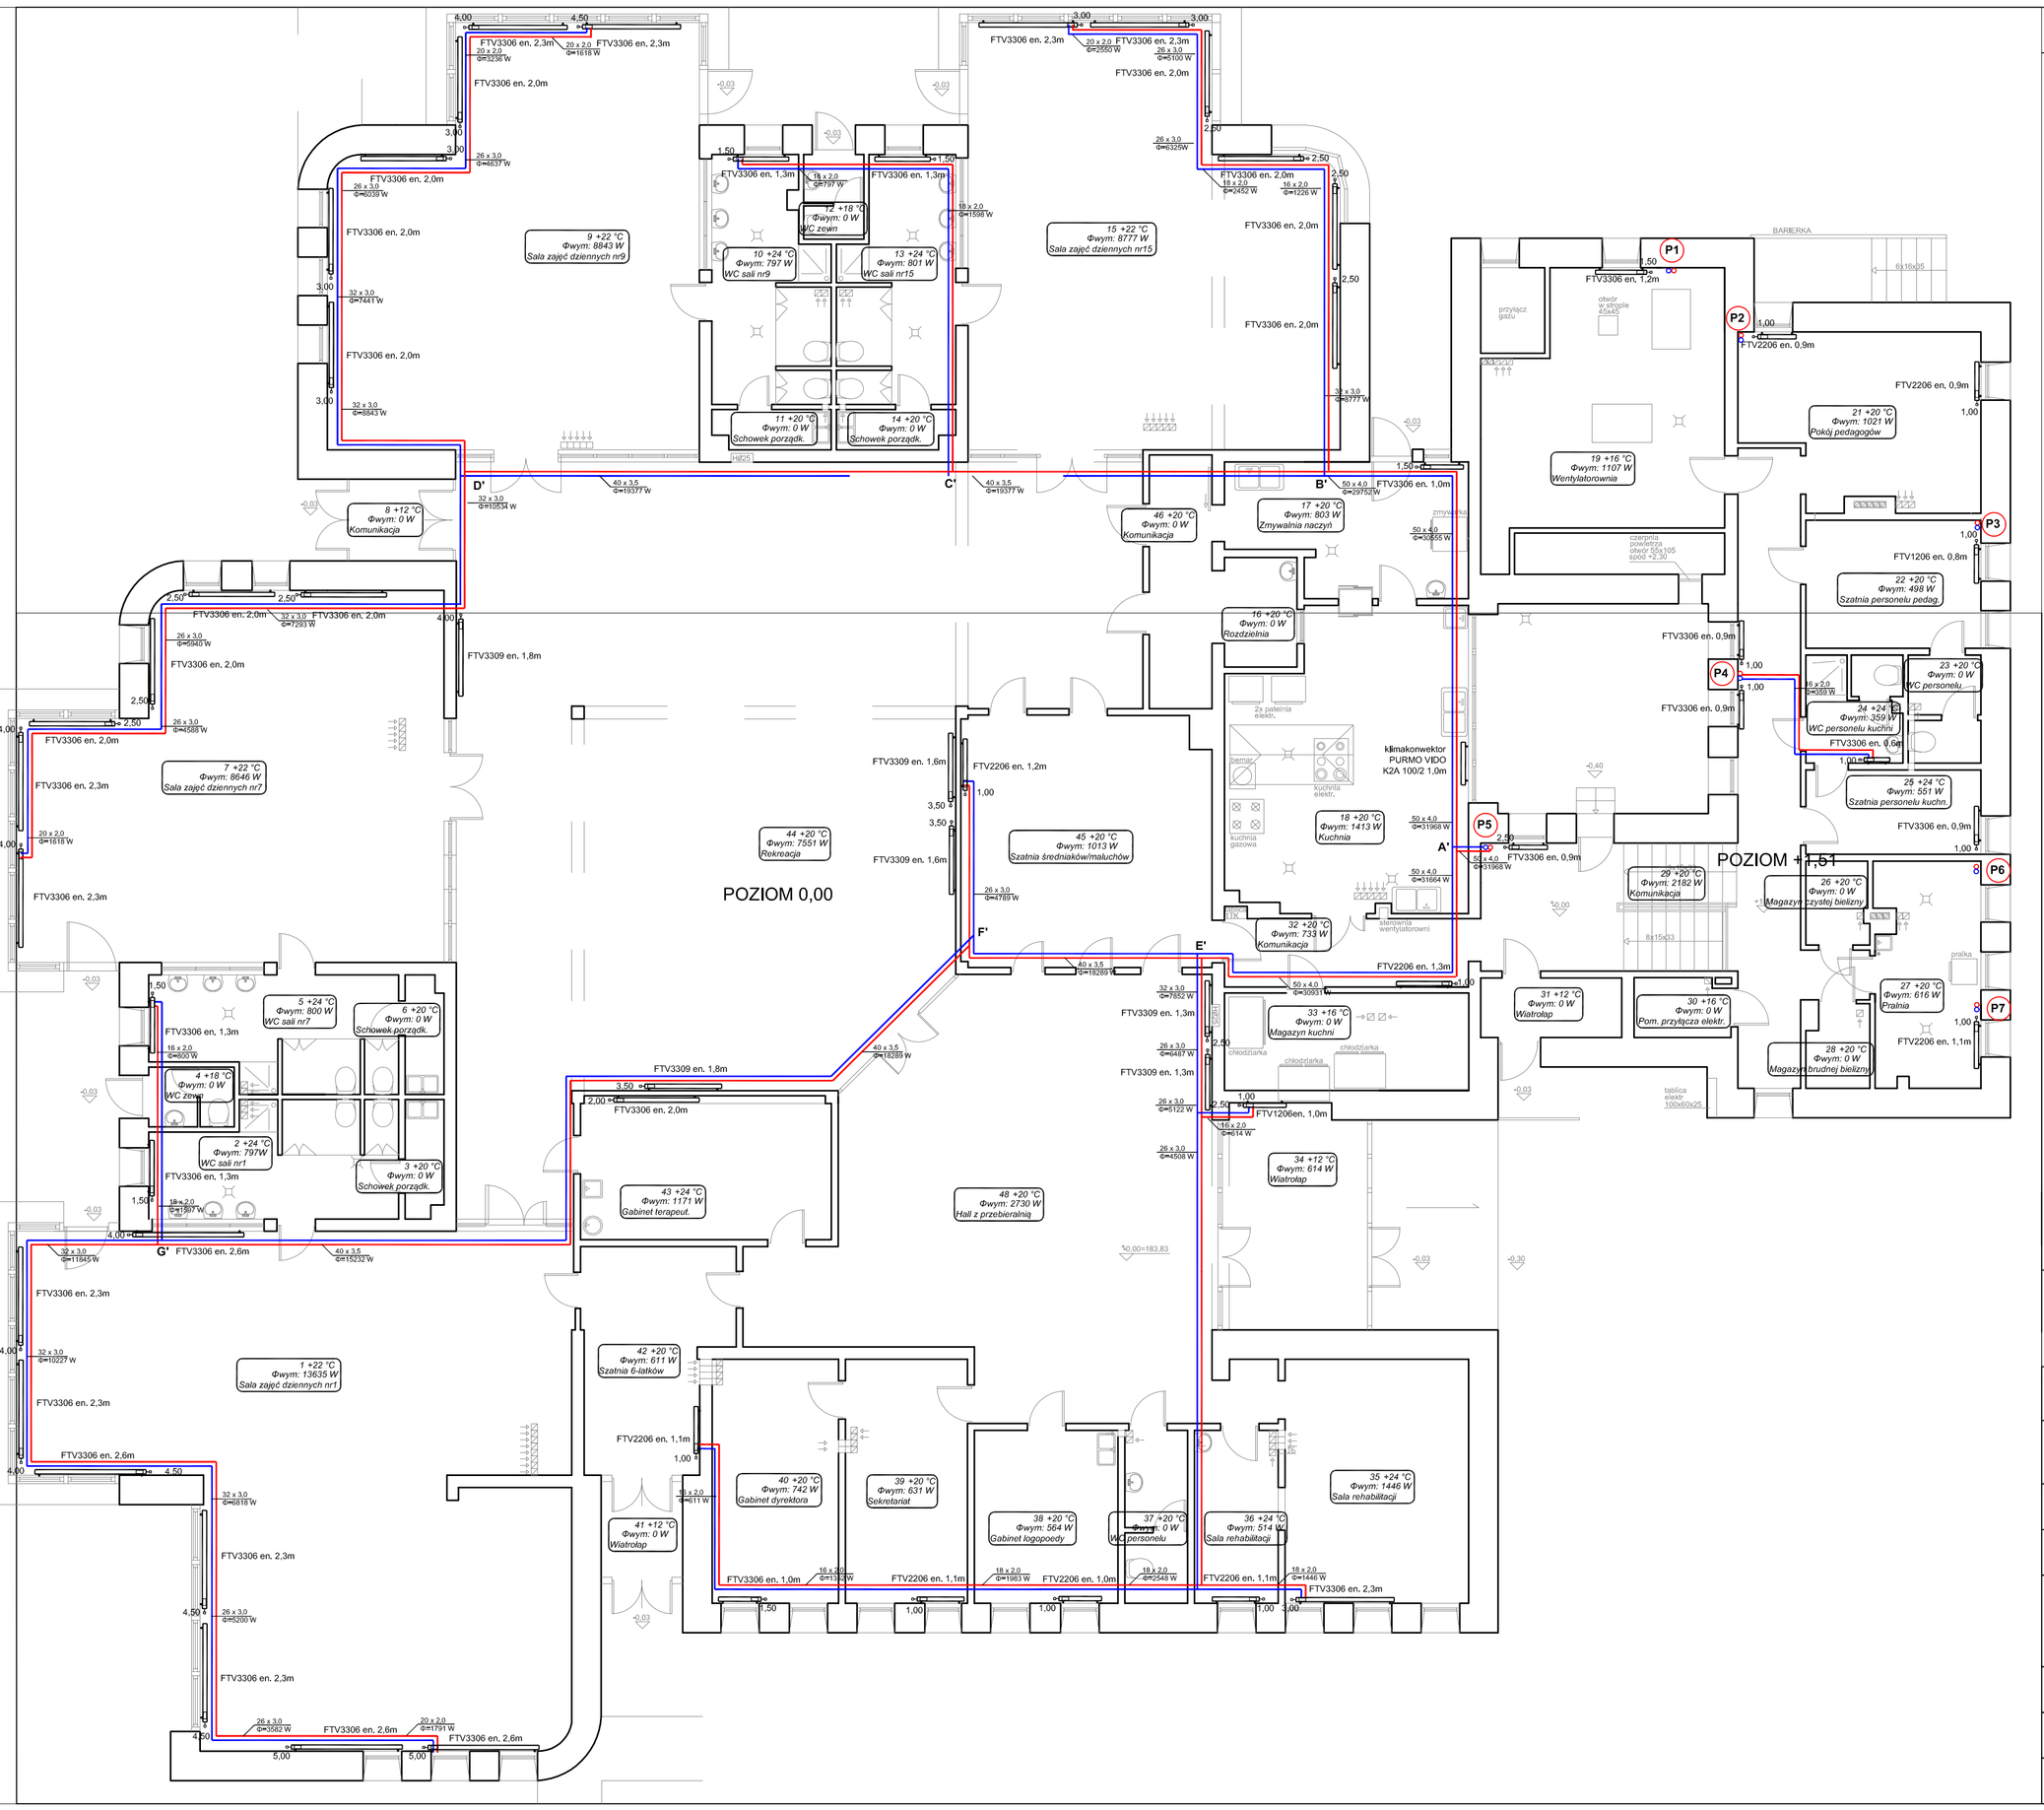

LEGENDA:

LEGENDA:

przewód instalacji c.o. powrót

przewód instalacji c.o. zasilanie

FTV3306 1,0m — *grzejnik stalowy płytowy zintegrowany z zaworem FTV33 - typ grzejnika 06 - wysokość grzejnika 60 cm 1,0 m - długość grzejnika*

4 +22 °C, Φwym: 6673 W, Sala — *4 - numer pomieszczenia; +22°C - temperatura w pomieszczeniu; Φwym: 6673 W - strata pomieszczenia; Sala - nazwa pomieszczenia*

∞ P1 — *pion instalacji c.o.*

PRAWA AUTORSKIE I POKREWNE ZASTRZEŻONE

Jednostka projektowa:

PROJEKTY BUDOWLANE OBSŁUGA PROCESÓW INWESTYCYJNYCH

Inż. Józef Lachowicz
47-100 Strzelce Opolskie
Oś. Piastów Śląskich 25
tel. 509 819 249

INWESTOR:

GMINA OZIMEK2
46-040 Ozimek ul. Ks. J. Dzierżonia

Adres obiektu budowlanego:

MIEJSKIE PRZEDSZKOLE. NR 2
Ozimek ul. Korczoka 10

Faza projektu:

PROJEKT BUDOWLANY

Temat projektu:

TERMOMODERNIZACJA BUDYNKU

Tytuł rysunku:

INSTALACJA CENTRALNEGO OGRZEWANIA RZUT PARTERU

Symbol i numer rysunku: IS6				
Skala rysunku: 1:100			Edycja rysunku: 1	
Projektował: mgr inż. **Alina Piechurska**	Specjalność: sanitarna	Nr uprawnień: 33/92	Data: 06.2016 r.	Podpis:
Opracował: mgr inż. **Joanna Syglet**	Specjalność: sanitarna	Nr uprawnień:	Data: 06.2016 r.	Podpis:
Sprawdził: dr inż. **Florian Piechurski**	Specjalność: sanitarna	Nr uprawnień: SLK/3278/ PWOS/10	Data: 06.2016 r.	Podpis: