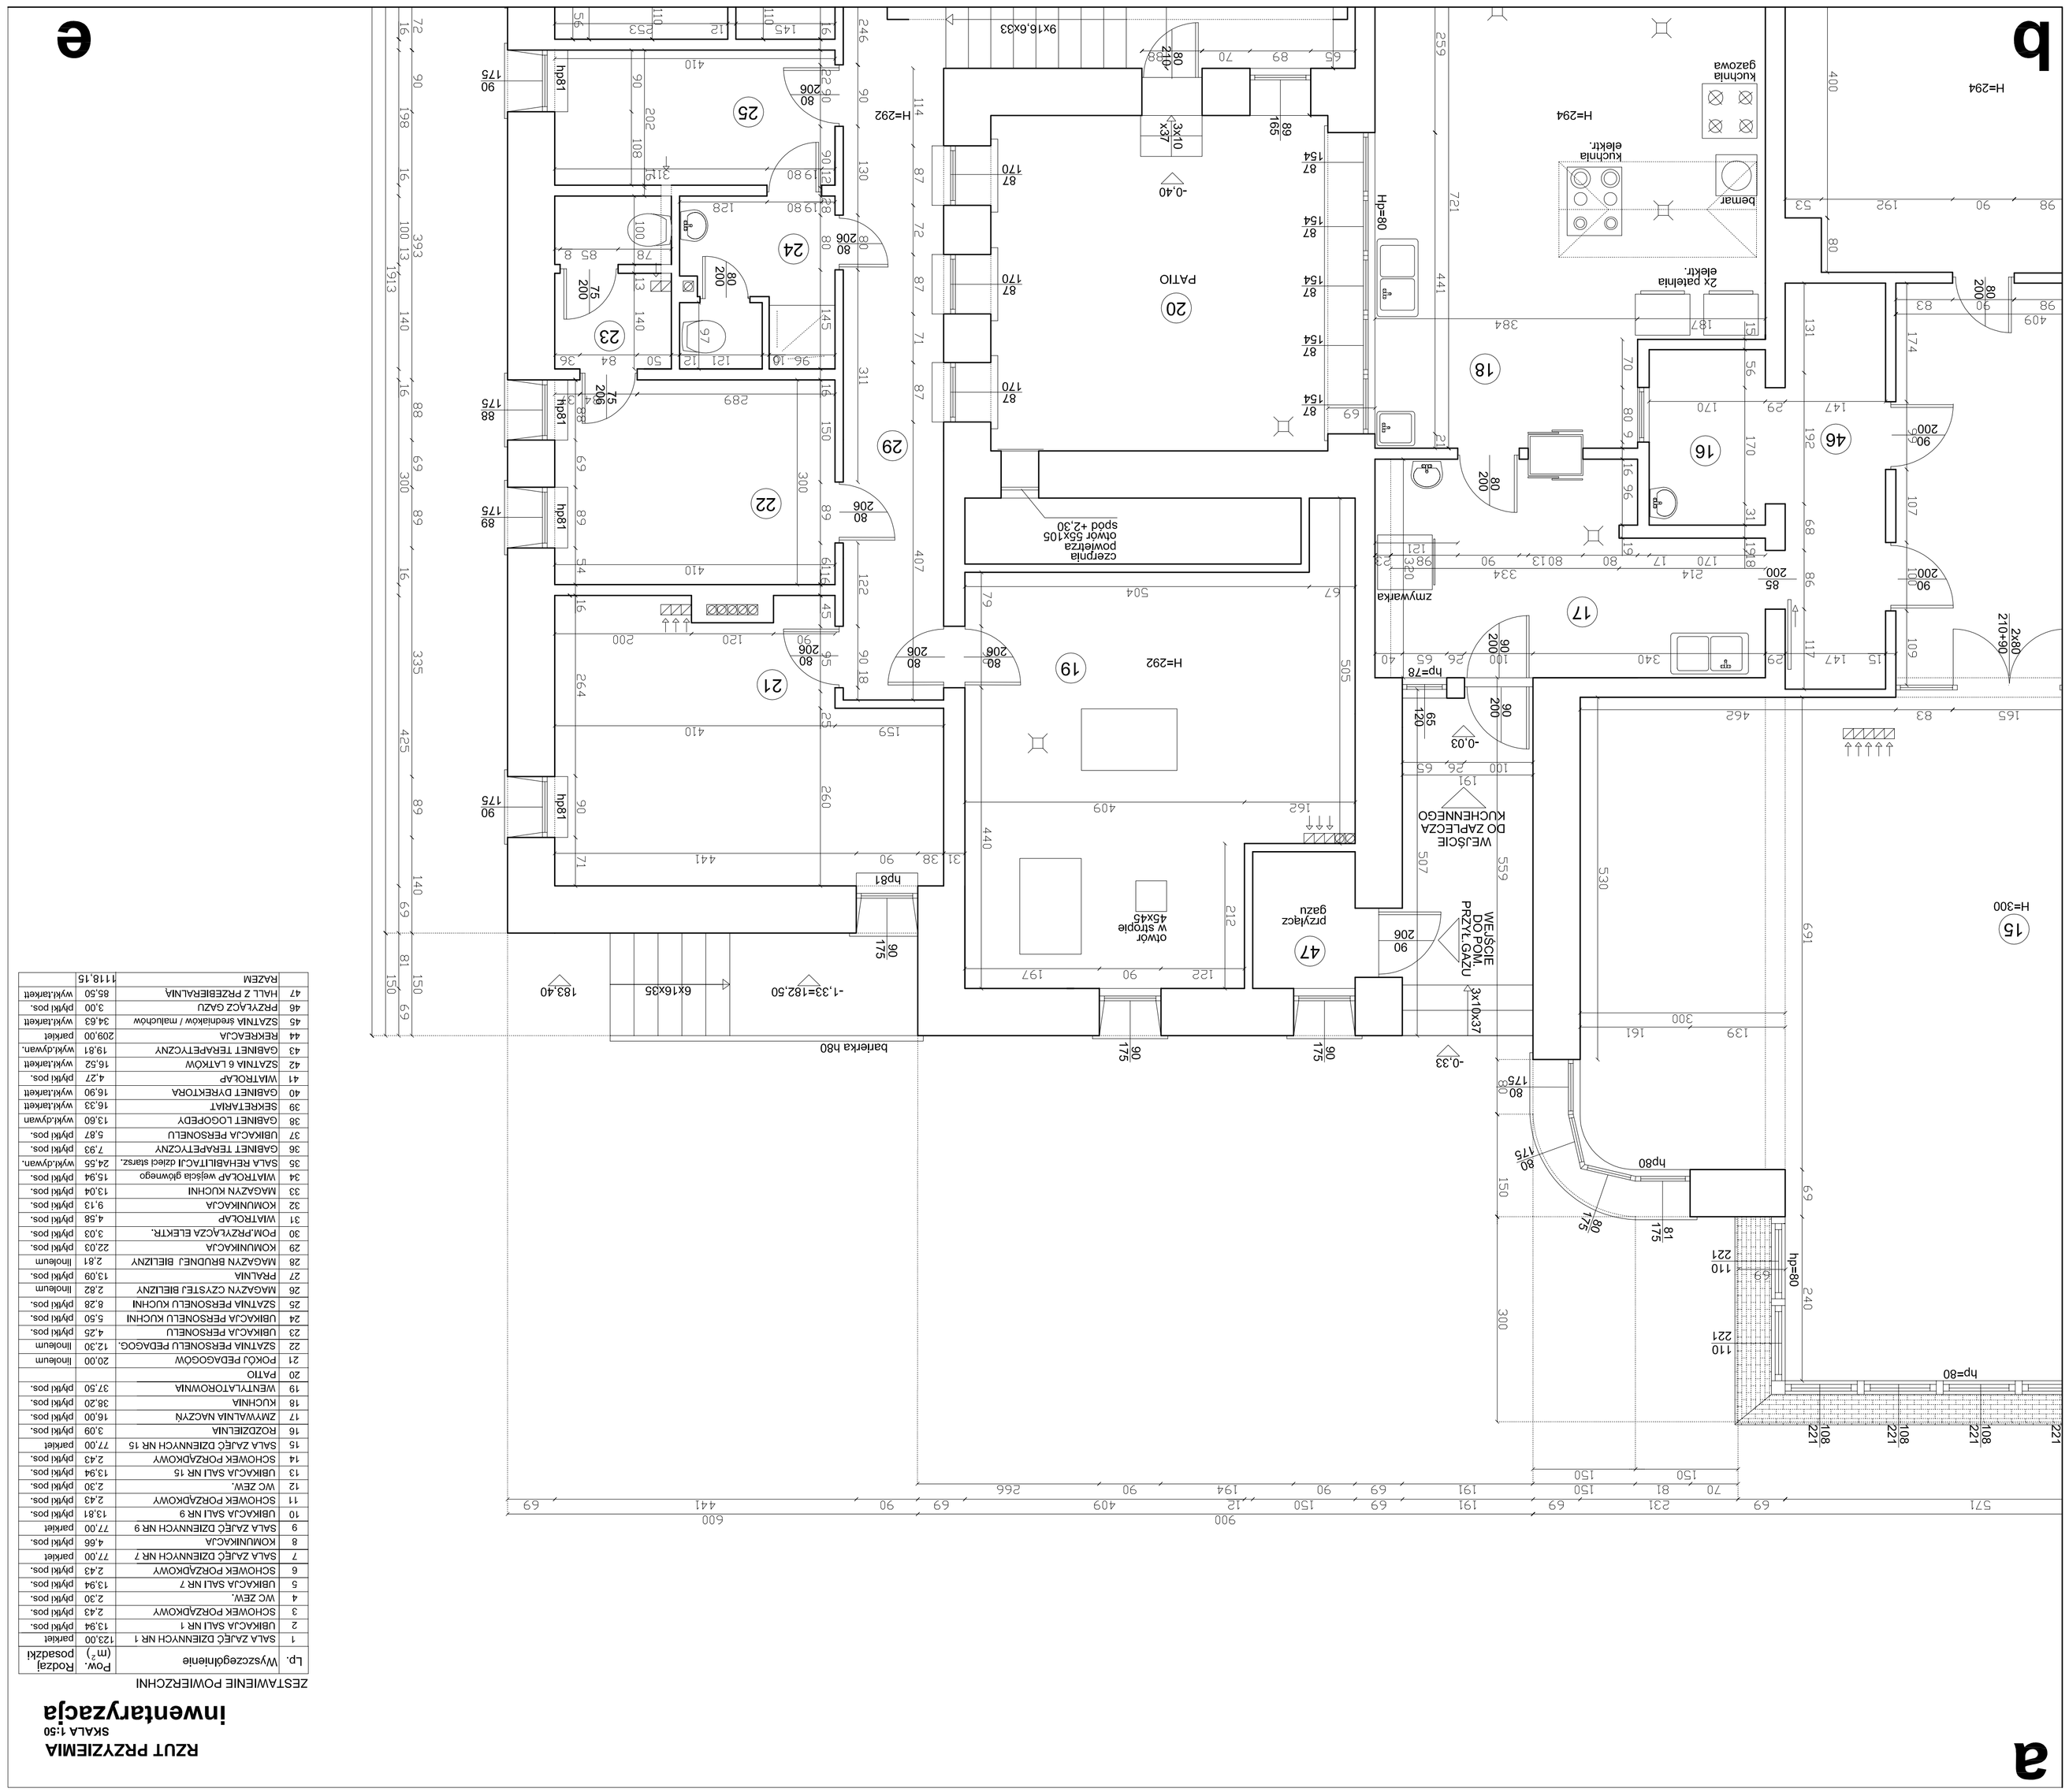

RZUT PRZYZIEMIA

SKALA 1:50

inwentaryzacja

ZESTAWIENIE POMIERZONI

Lp.	Wyszczególnienie	Pow. (m²)	Rodzaj posadzki
1	SALA ZAJĘĆ DZIENNYCH NR 1	123,00	parkiet
2	UBIKACJA SALI NR 1	13,94	płytki pos.
3	SCHOWEK PORZĄDKOWY	2,43	płytki pos.
4	WC ZEW.	2,30	płytki pos.
5	UBIKACJA SALI NR 7	13,94	płytki pos.
6	SCHOWEK PORZĄDKOWY	2,43	płytki pos.
7	SALA ZAJĘĆ DZIENNYCH NR 7	77,00	parkiet
8	KOMUNIKACJA	4,66	płytki pos.
9	SALA ZAJĘĆ DZIENNYCH NR 9	77,00	parkiet
10	UBIKACJA SALI NR 9	13,81	płytki pos.
11	SCHOWEK PORZĄDKOWY	2,43	płytki pos.
12	WC ZEW.	2,30	płytki pos.
13	UBIKACJA SALI NR 15	13,94	płytki pos.
14	SCHOWEK PORZĄDKOWY	2,43	płytki pos.
15	SALA ZAJĘĆ DZIENNYCH NR 15	77,00	parkiet
16	ROZDZIELNIA	3,09	płytki pos.
17	ZMYWALNIA NACZYŃ	16,00	płytki pos.
18	KUCHNIA	38,20	płytki pos.
19	WENTYLATOROWNIA	37,50	płytki pos.
20	PATIO		
21	POKÓJ PEDAGOGÓW	20,00	linoleum
22	SZATNIA PERSONELU PEDAGOG.	12,30	linoleum
23	UBIKACJA PERSONELU	4,25	płytki pos.
24	UBIKACJA PERSONELU KUCHNI	5,50	płytki pos.
25	SZATNIA PERSONELU KUCHNI	8,28	płytki pos.
26	MAGAZYN CZYSTEJ BIELIZNY	2,82	linoleum
27	PRALNIA	13,09	płytki pos.
28	MAGAZYN BRUDNEJ BIELIZNY	2,81	linoleum
29	KOMUNIKACJA	22,03	płytki pos.
30	POM.PRZYŁĄCZA ELEKTR.	3,03	płytki pos.
31	WIATROLAP	4,58	płytki pos.
32	KOMUNIKACJA	9,13	płytki pos.
33	MAGAZYN KUCHNI	13,04	płytki pos.
34	WIATROLAP wejścia głównego	15,94	płytki pos.
35	SALA REHABILITACJI dzieci starsz.	24,55	wykł.dywan.
36	GABINET TERAPETYCZNY	7,93	płytki pos.
37	UBIKACJA PERSONELU	5,87	płytki pos.
38	GABINET LOGOPEDY	13,60	wykł.dywan
39	SEKRETARIAT	16,33	wykł.laminat
40	GABINET DYREKTORA	16,90	wykł.laminat
41	WIATROLAP	4,27	płytki pos.
42	SZATNIA 6 LATKÓW	16,52	wykł.laminat
43	GABINET TERAPETYCZNY	19,81	wykł.dywan.
44	REKREACJA	209,00	parkiet
45	SZATNIA średniaków / maluchów	34,63	wykł.laminat
46	PRZYŁĄCZ GAZU	3,00	płytki pos.
47	HALL Z PRZEBIERALNIĄ	85,50	wykł.laminat
	RAZEM	1118,15	