
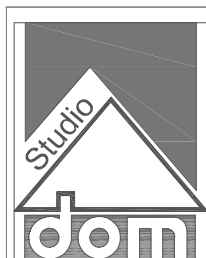


ELEMENT DEKORACYJNY - KWIATY

SKALA 1:20

architektura

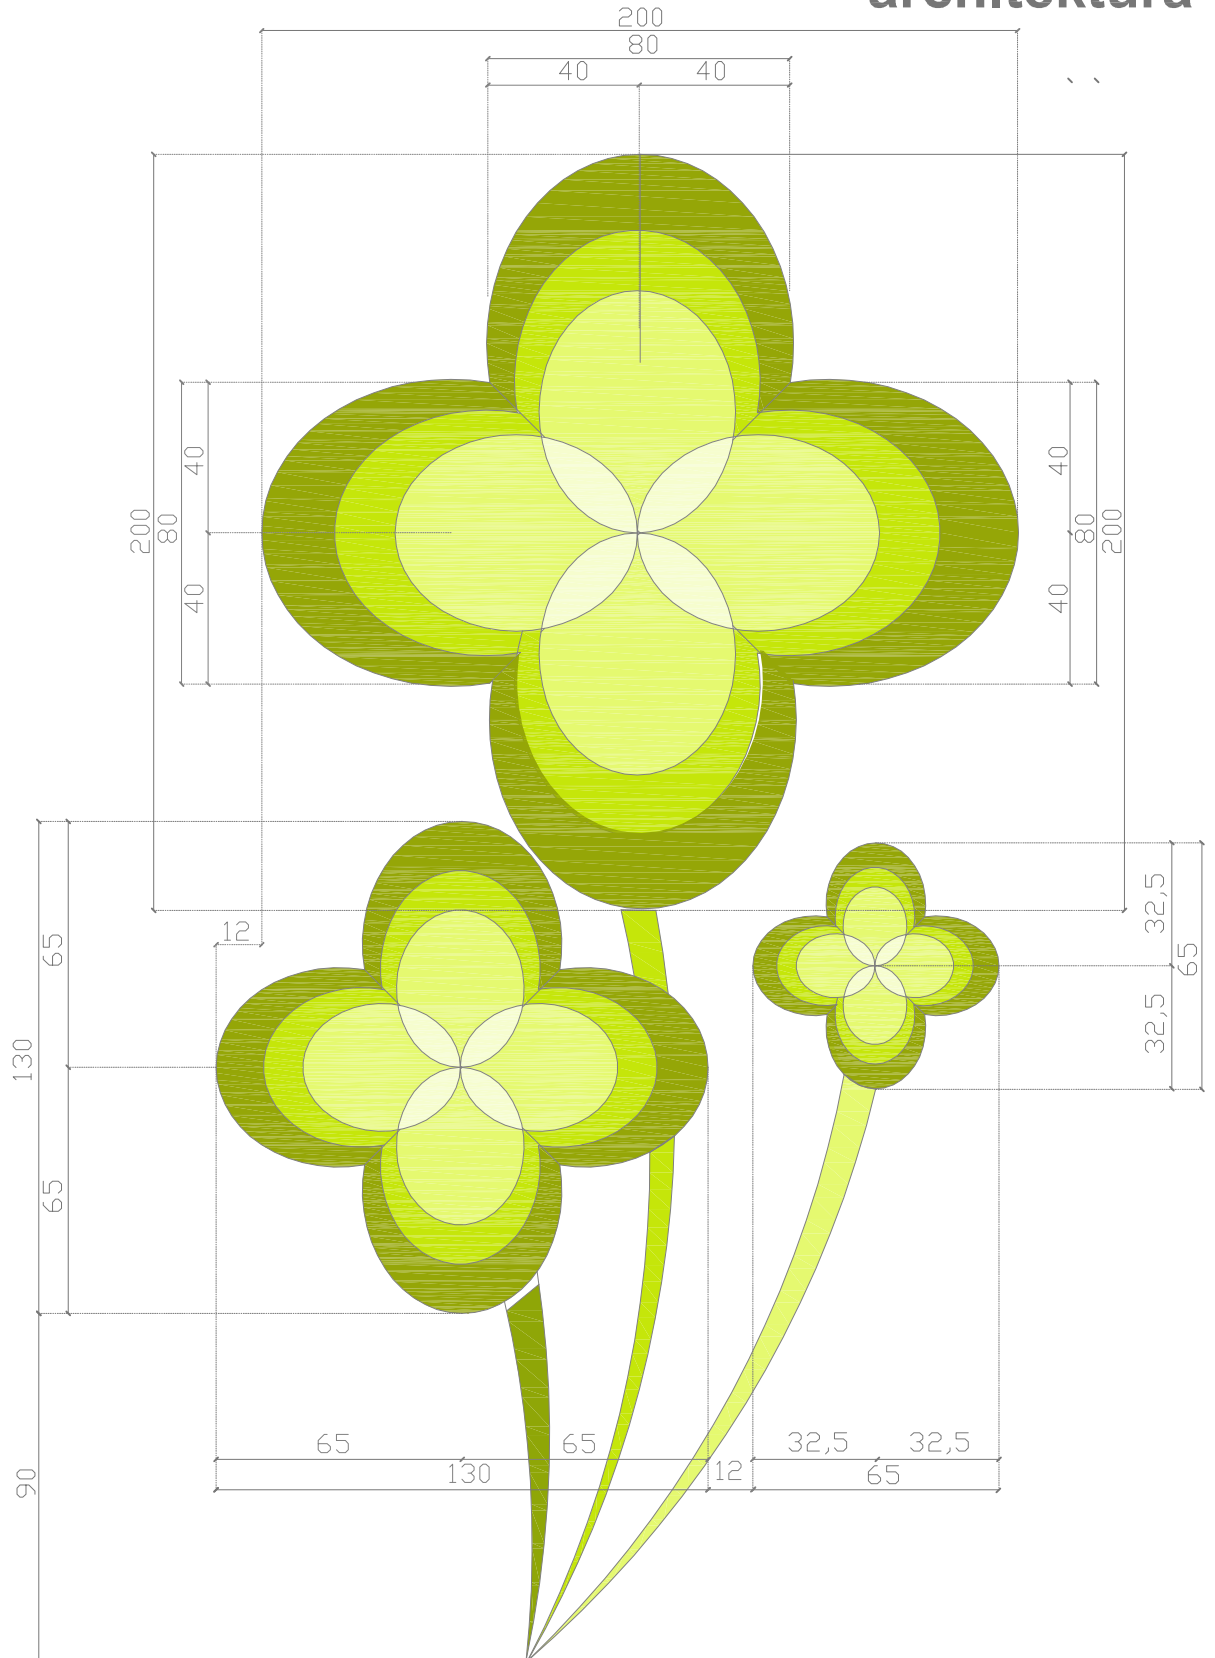

PROJEKTY BUDOWLANE OBSŁUGA PROCESÓW INWESTYCYJNYCH
47-100 STRZELCE OPOLSKIE OS. PIASTÓW SL.10/50

Temat projektu	TERMOMODERNIZACJA BUDYNKU PRZEDSZKOLA PUBLICZNEGO NR 2 W OZIMKU U. KORCZKA 10				Skala: 1:20
Lokalizacja	OZIMEK UL. KORCZAKA 10 DZ, NR 126/8				Nr rys.
Temat rys.	ELEMENT DEKORACYJNY - KWIATY				
Architektura	Projektował	mgr inż. arch. Krzysztof Denisiewicz	Upr. 39/98/Op	Data 06/2016	Podpis
	Opracował	inż Józef Lachowicz	Upr. 288/92/Op	Data 06/2016	Podpis