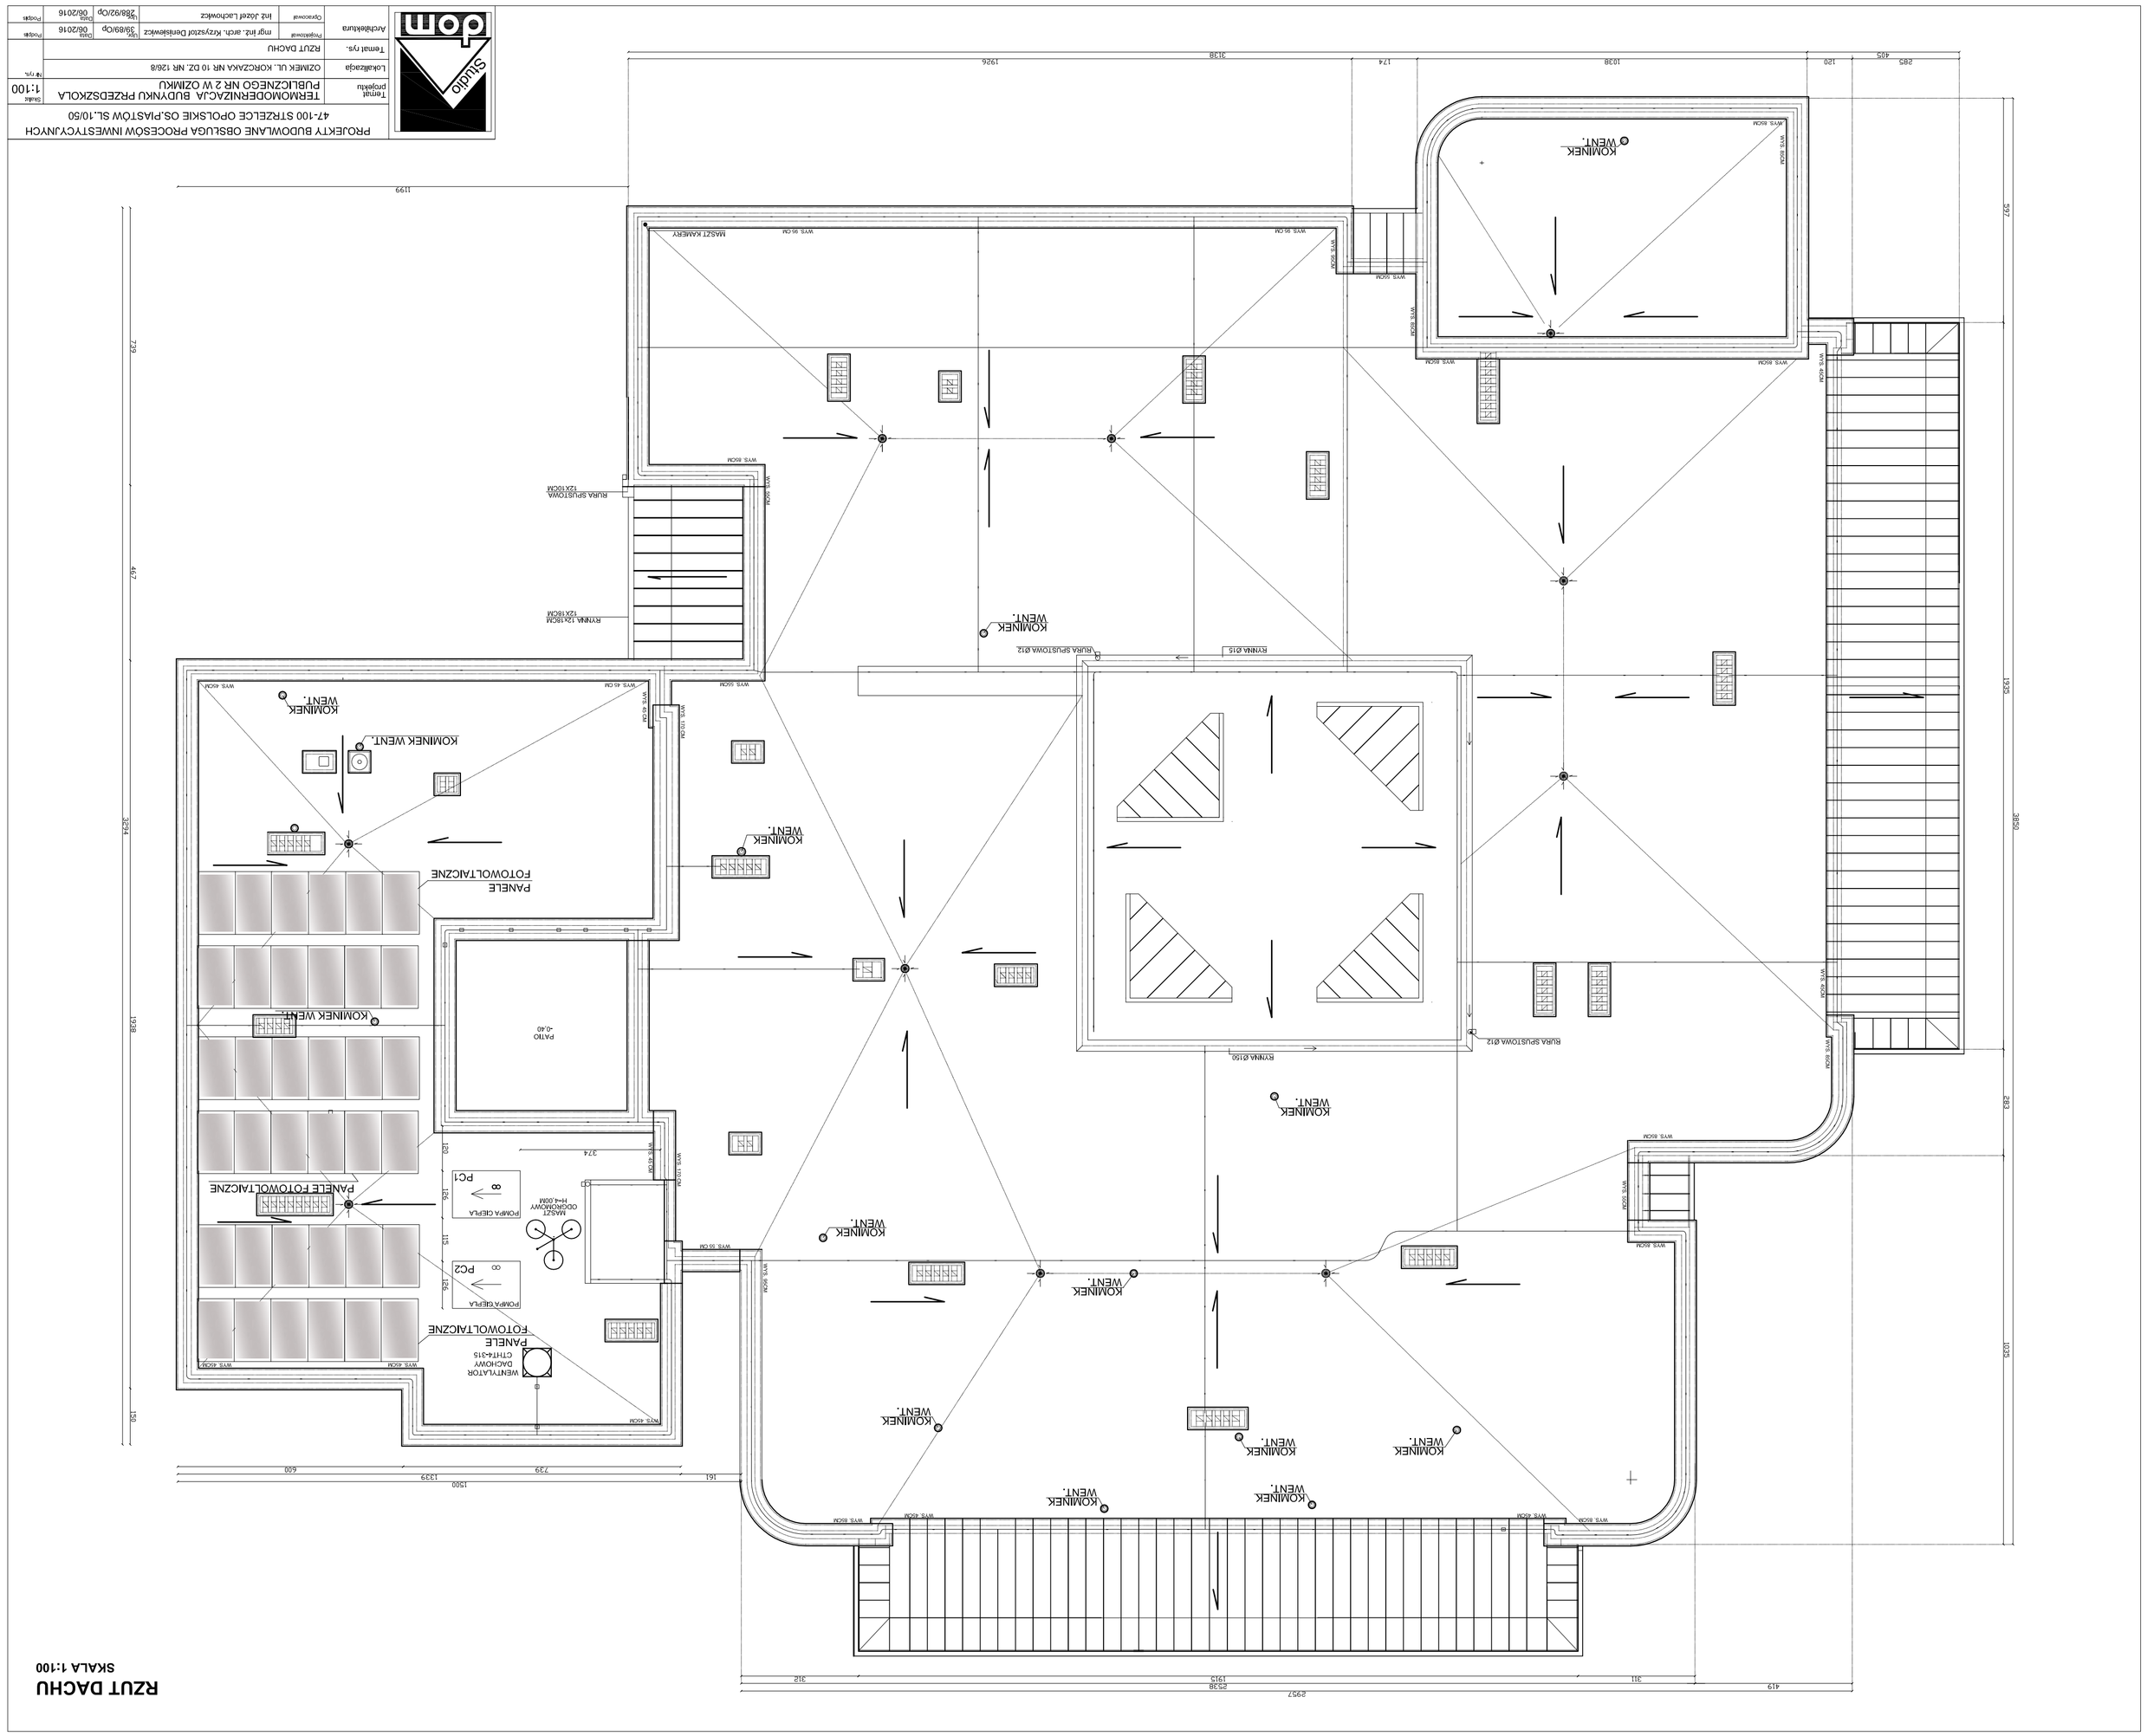

RZUT DACHU

SKALA 1:100