
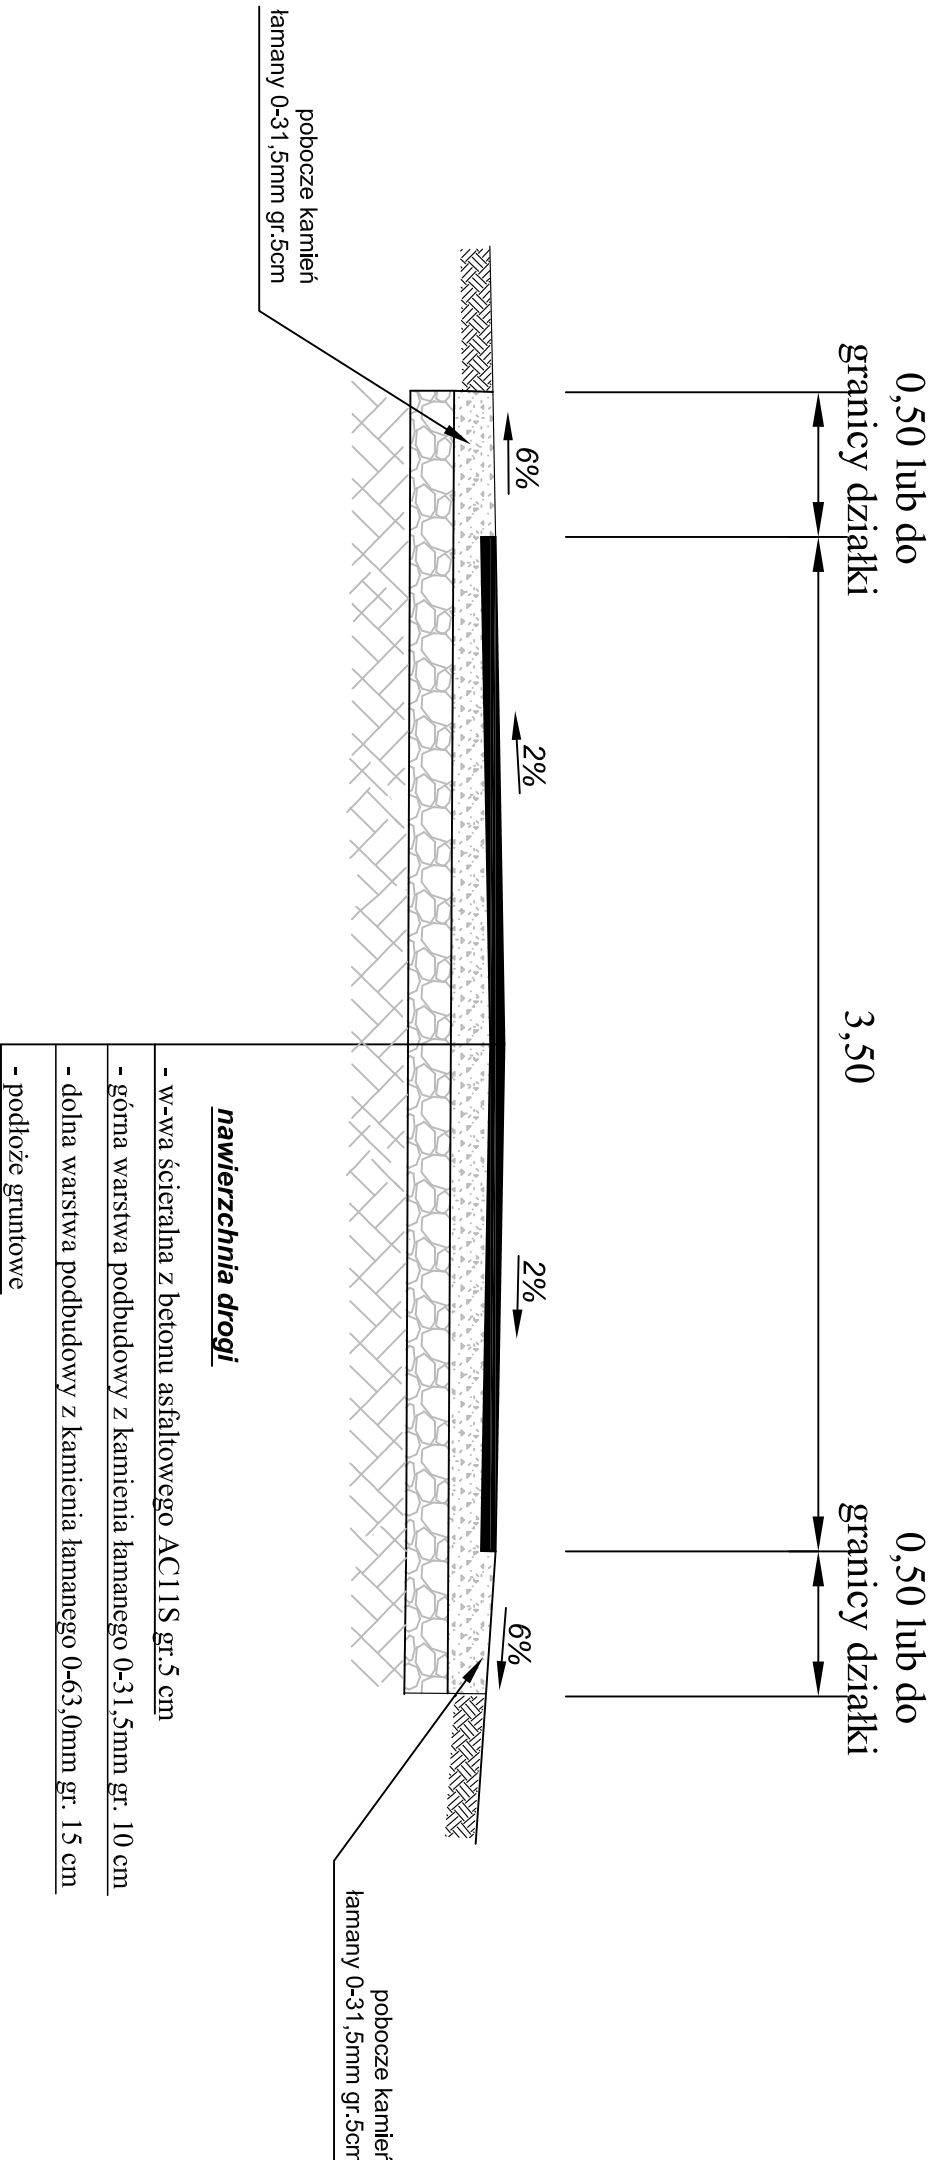


Przekrój A-A

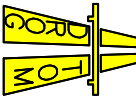

 DROGOTOM Opole ul. Chelmska 9/2 «miękkie» projektowanie www.drogotom.com.pl			
PROJEKTOWAŁ	mgr inż. Tomasz SOKULSKI		<i>data:</i>
	październik 2016r.		
Lokalizacja		m. Chobie	
Temat		PROJEKT REMONTU DROGI GMINNEJ W MIEJSCOWOŚCI CHOBIE	
		Skala 1:25	
PRZEMIANOWAŁ		PRZEMIANOWAŁ	