


Przekrój A-A

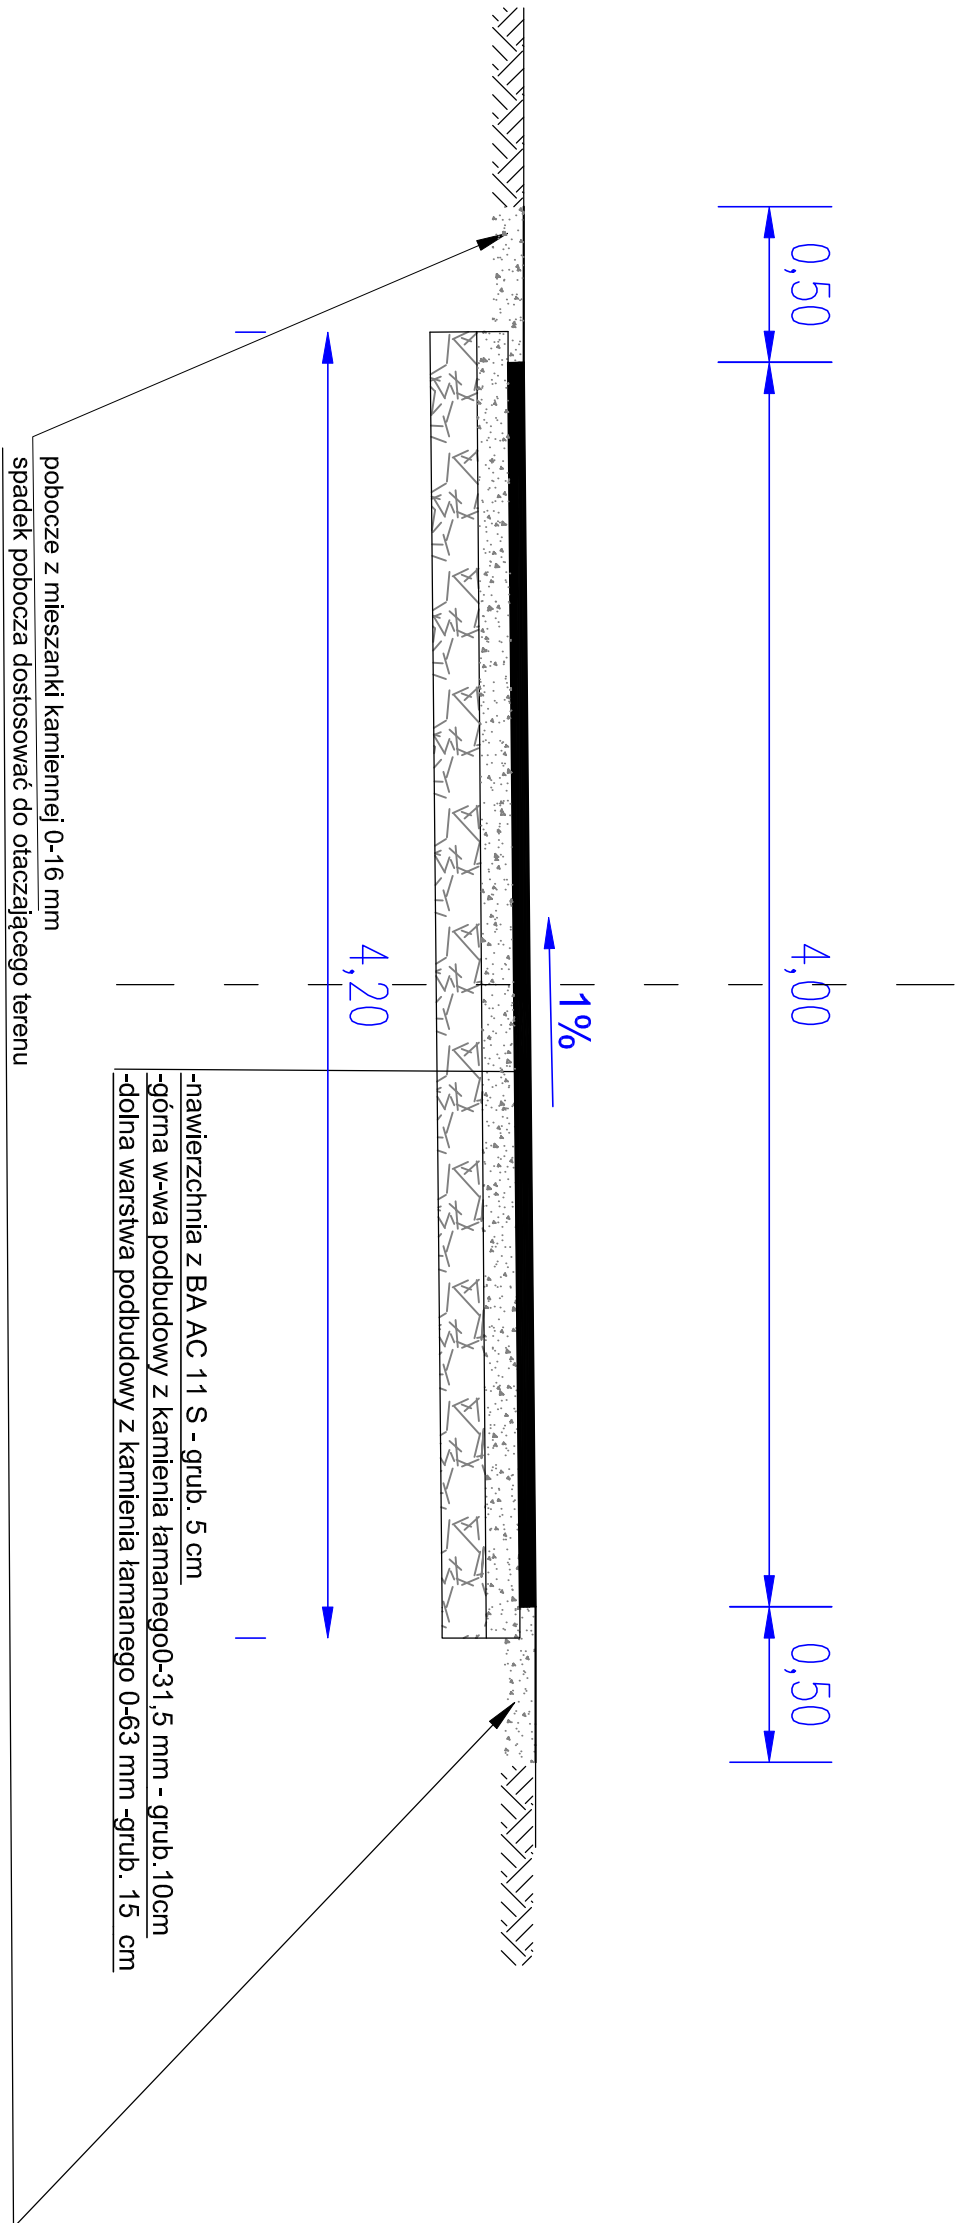

NIVELETĘ NAWIERZCHNI NALEŻY WYTYCZYĆ W ODNIESIENIU DO
ISTNIEJĄCYCH STUDNI KANALIZACYJNYCH , ZJAZDÓW ORAZ INNYCH
ELEMENTÓW OTOCZENIA DROGI W SPOSÓB ZBLIŻONY DO ISTNIEJĄCEGO

		DROGOTOM 45-401 Opole ul. Chelmska 9/2 tel.0608 498 304			
PROJEKTOWAŁ		mgr inż. Tomasz SOKULSKI			
Lokalizacja		Biestrzynnik			
Termin		Projekt remontu ulicy 1-go MAJA			
				Skala 1: 25	
				11.2016	
Przekrój A-A					