


Przekrój C-C

ul. Sportowa

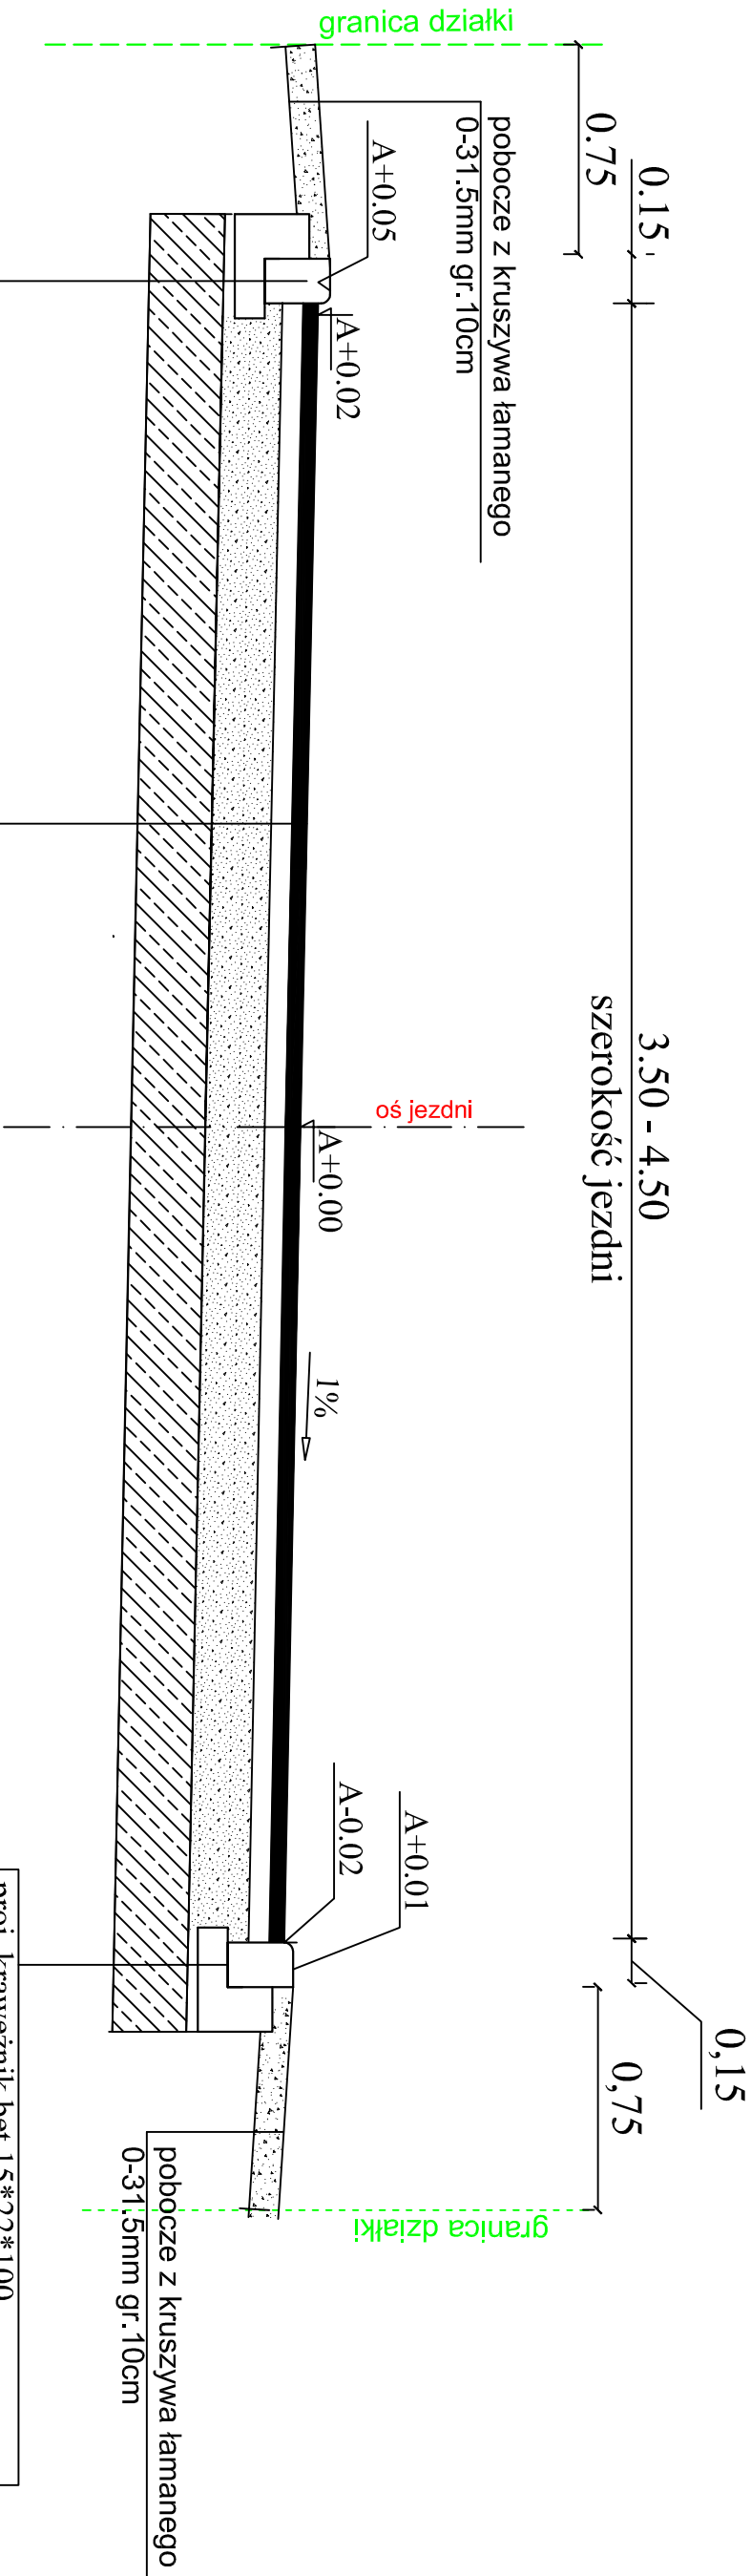

1 KONSTRUKCJA JEZDNI

- w-wa ściertalna z betonu asfaltowego AC11 S gr. 5cm
- w-wa wiążąca z betonu asfaltowego AC 16W gr. 7cm
- podbudowa z kamienia łamanego 0-31.5mm gr. 20cm
- w-wa ulepszonego podłoża z mieszanki betonowej o RM=2.5MPa (chudy beton) materiał z dowozu gr. 20cm
- istn. podłoże gruntowe

	DROGOM Opole ul. Chełmska 9/2 tel e-mail: drogom@o2.pl www.drogom.com.pl biuro: ul. Batalionu Żołnierzy 4/305 45-282 Opole tel. 608 498 304
--	---

NAZWA ZADANIA		PROJEKT PRZEBUDOWY ULIC: SPORTOWEJ, KRÓTKIEJ, KS.KAŁUŻY W M.OZIMEK	
TYTUŁ RYSUNKU		PRZEMOCEN C-C	
INWESTOR	GMINA OZIMEK		
LOKALIZACJA	OZIMEK		
PROJEKTANT	mgr inż. Tomasz Sokalski branża drogowa	PODPIS	
OPRACOWAŁ	mgr inż. Grzegorz Kaczmarek branża drogowa		
DATA	08.2018	SKALA	1:25
			NR RYSUNKU
			D/5