


Przekrój D-D

ul. Krótka

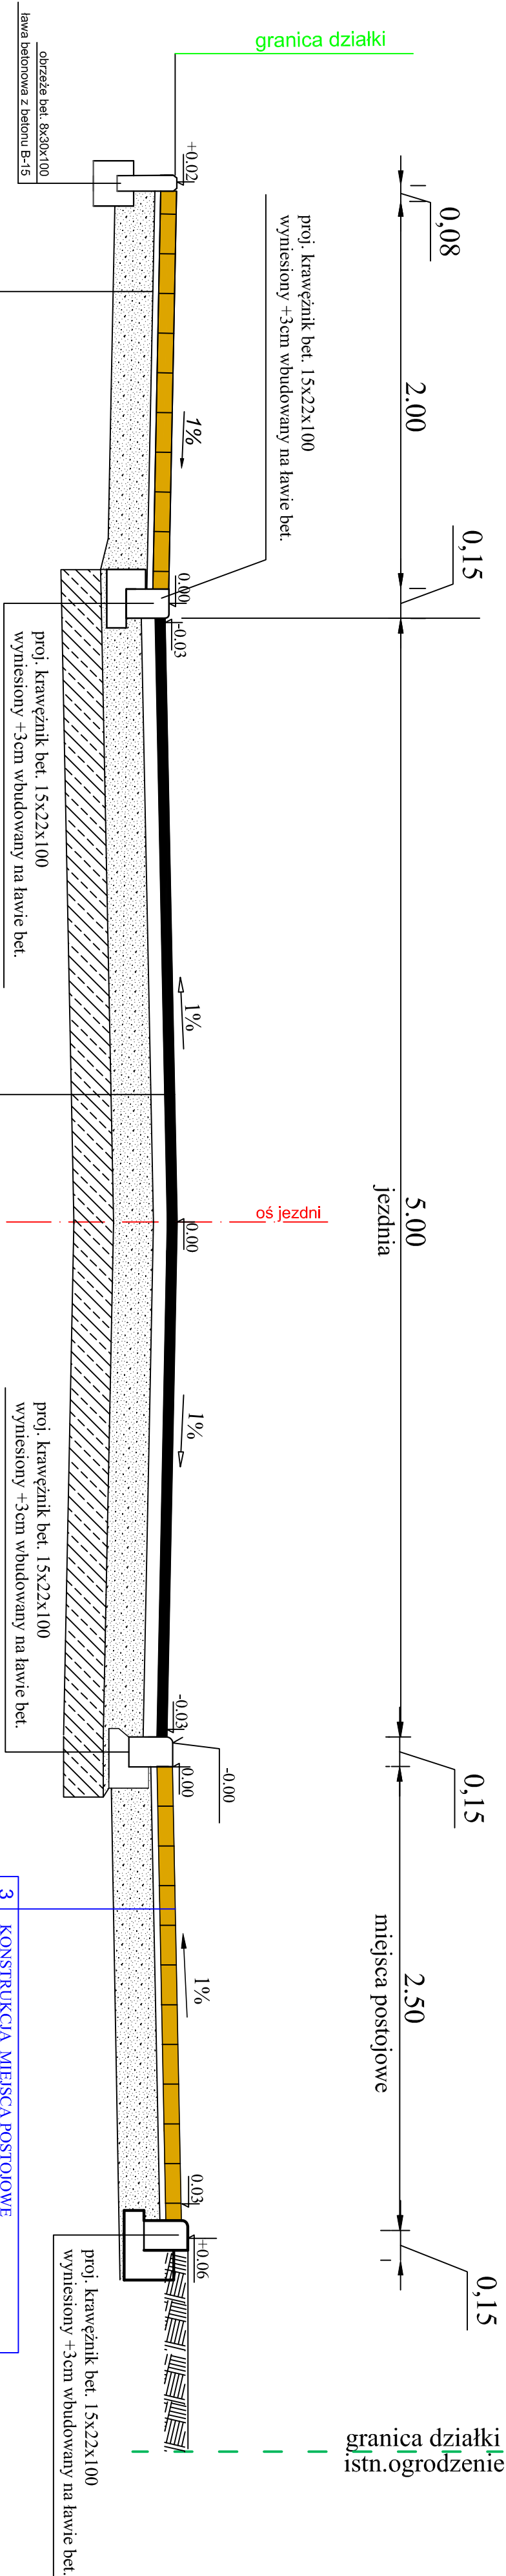

3	KONSTRUKCJA MIEJSCA POSTOJOWE
-	inwestycja z kostki betonowej gr. 8cm o min. parametrach
-	kostki typu NAPOLI Koloniak baryłki jasnej
-	podstypka z nieln kamiennego - grub. 3 cm
-	podbudowa z kamienia łamanego 0-31,5mm gr. 20cm
-	material z drowu gr. 20cm
-	istn. podłoże grunowe

1	KONSTRUKCJA JEZDNI
-	w-wa skierbna z betonu asfialowego AC 11 S gr. 5cm
-	w-wa wibiąca z betonu asfialowego AC 16W gr. 7cm
-	podbudowa z kamienia łamanego 0-31,5mm gr. 20cm
-	w-wa ulepszonego podłoża z mieszanki betonowej o RM=2,5MPa (chudy beton)
-	material z drowu gr. 20cm
-	istn. podłoże grunowe

3	KONSTRUKCJA MIEJSCA POSTOJOWE
-	inwestycja z kostki betonowej gr. 8cm o min. parametrach
-	kostki typu NAPOLI Koloniak baryłki jasnej
-	podstypka z nieln kamiennego - grub. 3 cm
-	podbudowa z kamienia łamanego 0-31,5mm gr. 20cm
-	w-wa ulepszonego podłoża z mieszanki betonowej o RM=2,5MPa (chudy beton)
-	material z drowu gr. 20cm
-	istn. podłoże grunowe

		DROGOM	
Opole ul. Chemska 9/2 tel. e-mail: drogom@o2.pl biuro: ul. Białej Złoty 42/55 42-202 Opole tel. 606 698 304		www.drogom.com.pl	
NAZWA ZADANIA: PROJEKT PRZEBUDOWY ULIC SPORTOWEJ, KROTKEJ, KS.KALUZY W MŁOZIMIEK			
TYTUŁ RYSUNKU: PRZESKROJ D-D			
INWESTOR: GMINA OZIMEK			
LOKALIZACJA: OZIMEK			
PROJEKTANT: mgr inż. Tomasz Szański branża: drogi OPRACOWAŁ: mgr inż. Grzegorz Kaczmarek branża: drogi		PODPIS:	
DATA: 08.2018		SKALA: 1:25	
		NR RYSUNKU: D/6	