




RZUT TARASU

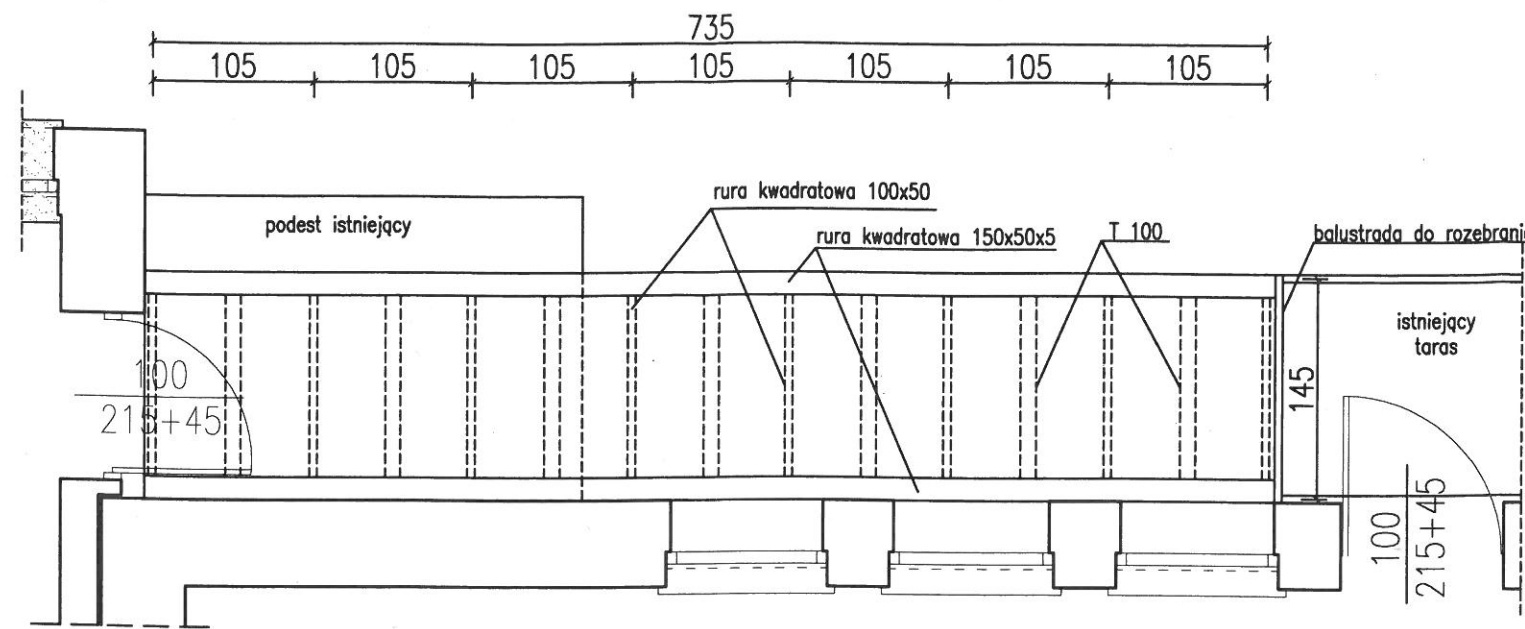

PRZEKRÓJ TARASU

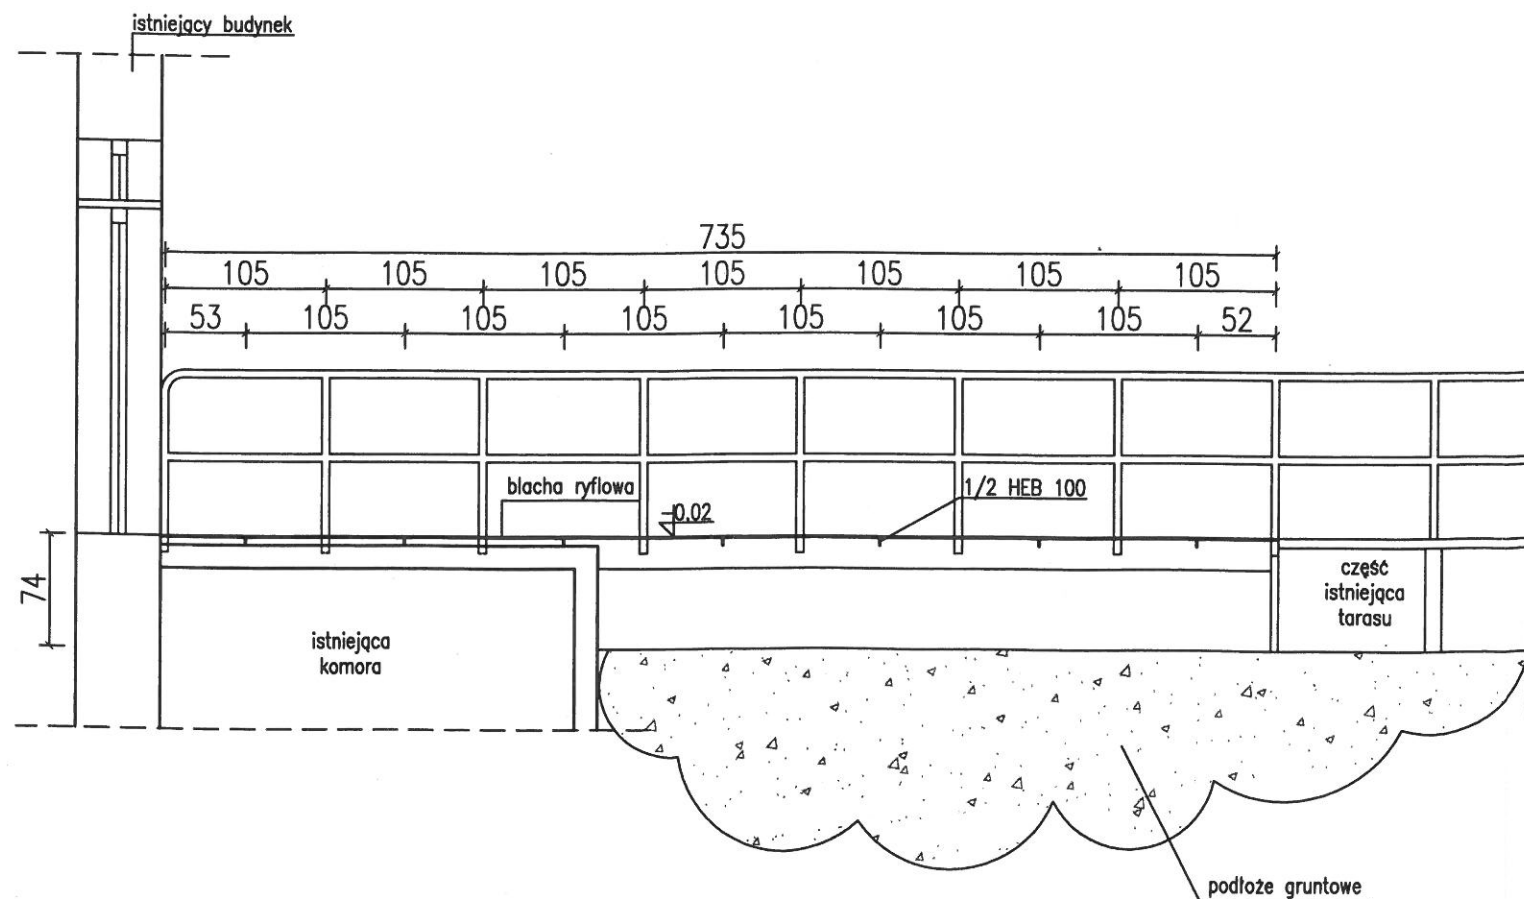

SZCZEGÓŁ POŁĄCZENIA TARASU SKALA 1:25

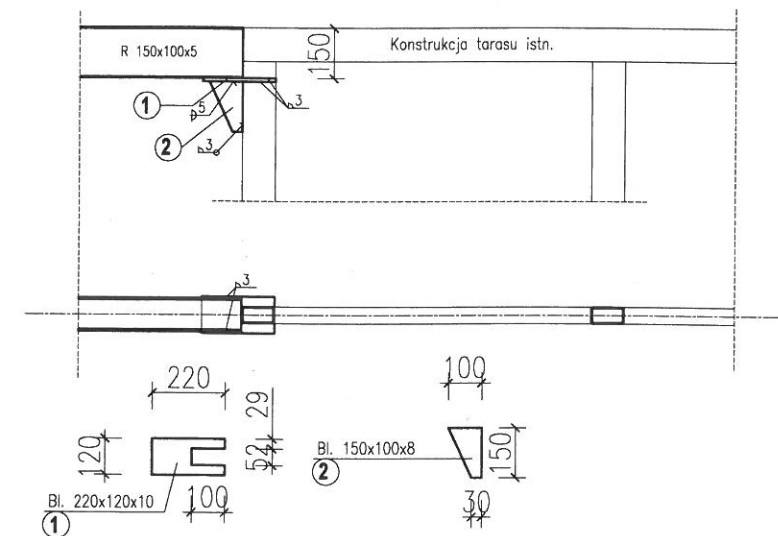

Pracownia Projektowa arch. Jadwiga Bartnik ul. Szarych Szeregów 64/14 45-286 OPOLE tel. 604548335 e-mail: jadwiga.bartnik@o2.pl		
BRANŻA Architektura		
FAZA PROJEKTU PROJEKT BUDOWLANY		
TEMAT RYSUNKU RZUT I PRZEKRÓJ TARASU		
DATA maj 2016	SKALA 1:50	NUMER A8
OBIEKT Budynek Żłobku w Ozimku		
ADRES Ozimek, ul. Ostapa Dłuskiego 15		
INWESTOR Gmina Ozimek ul. Ks. J. Dzierżona 4, 46-040 Ozimek		
PROJEKTANT ARCH. mgr inż. arch. Jadwiga Bartnik	UPRAWNIENIA 59/88/Op Nr IA OP-0039	PODPIS
SPRAWDZAJĄCY mgr inż. arch. Maria Gajda-Kucharz	UPRAWNIENIA 241/83/Op Nr IA OP-0030	PODPIS
PROJEKTANT KONS. inż. Józef Rozmus	UPRAWNIENIA 15/81/OP	PODPIS
SPRAWDZAJĄCY mgr inż. Tadeusz Kucharz	UPRAWNIENIA 22/86/Op	PODPIS