
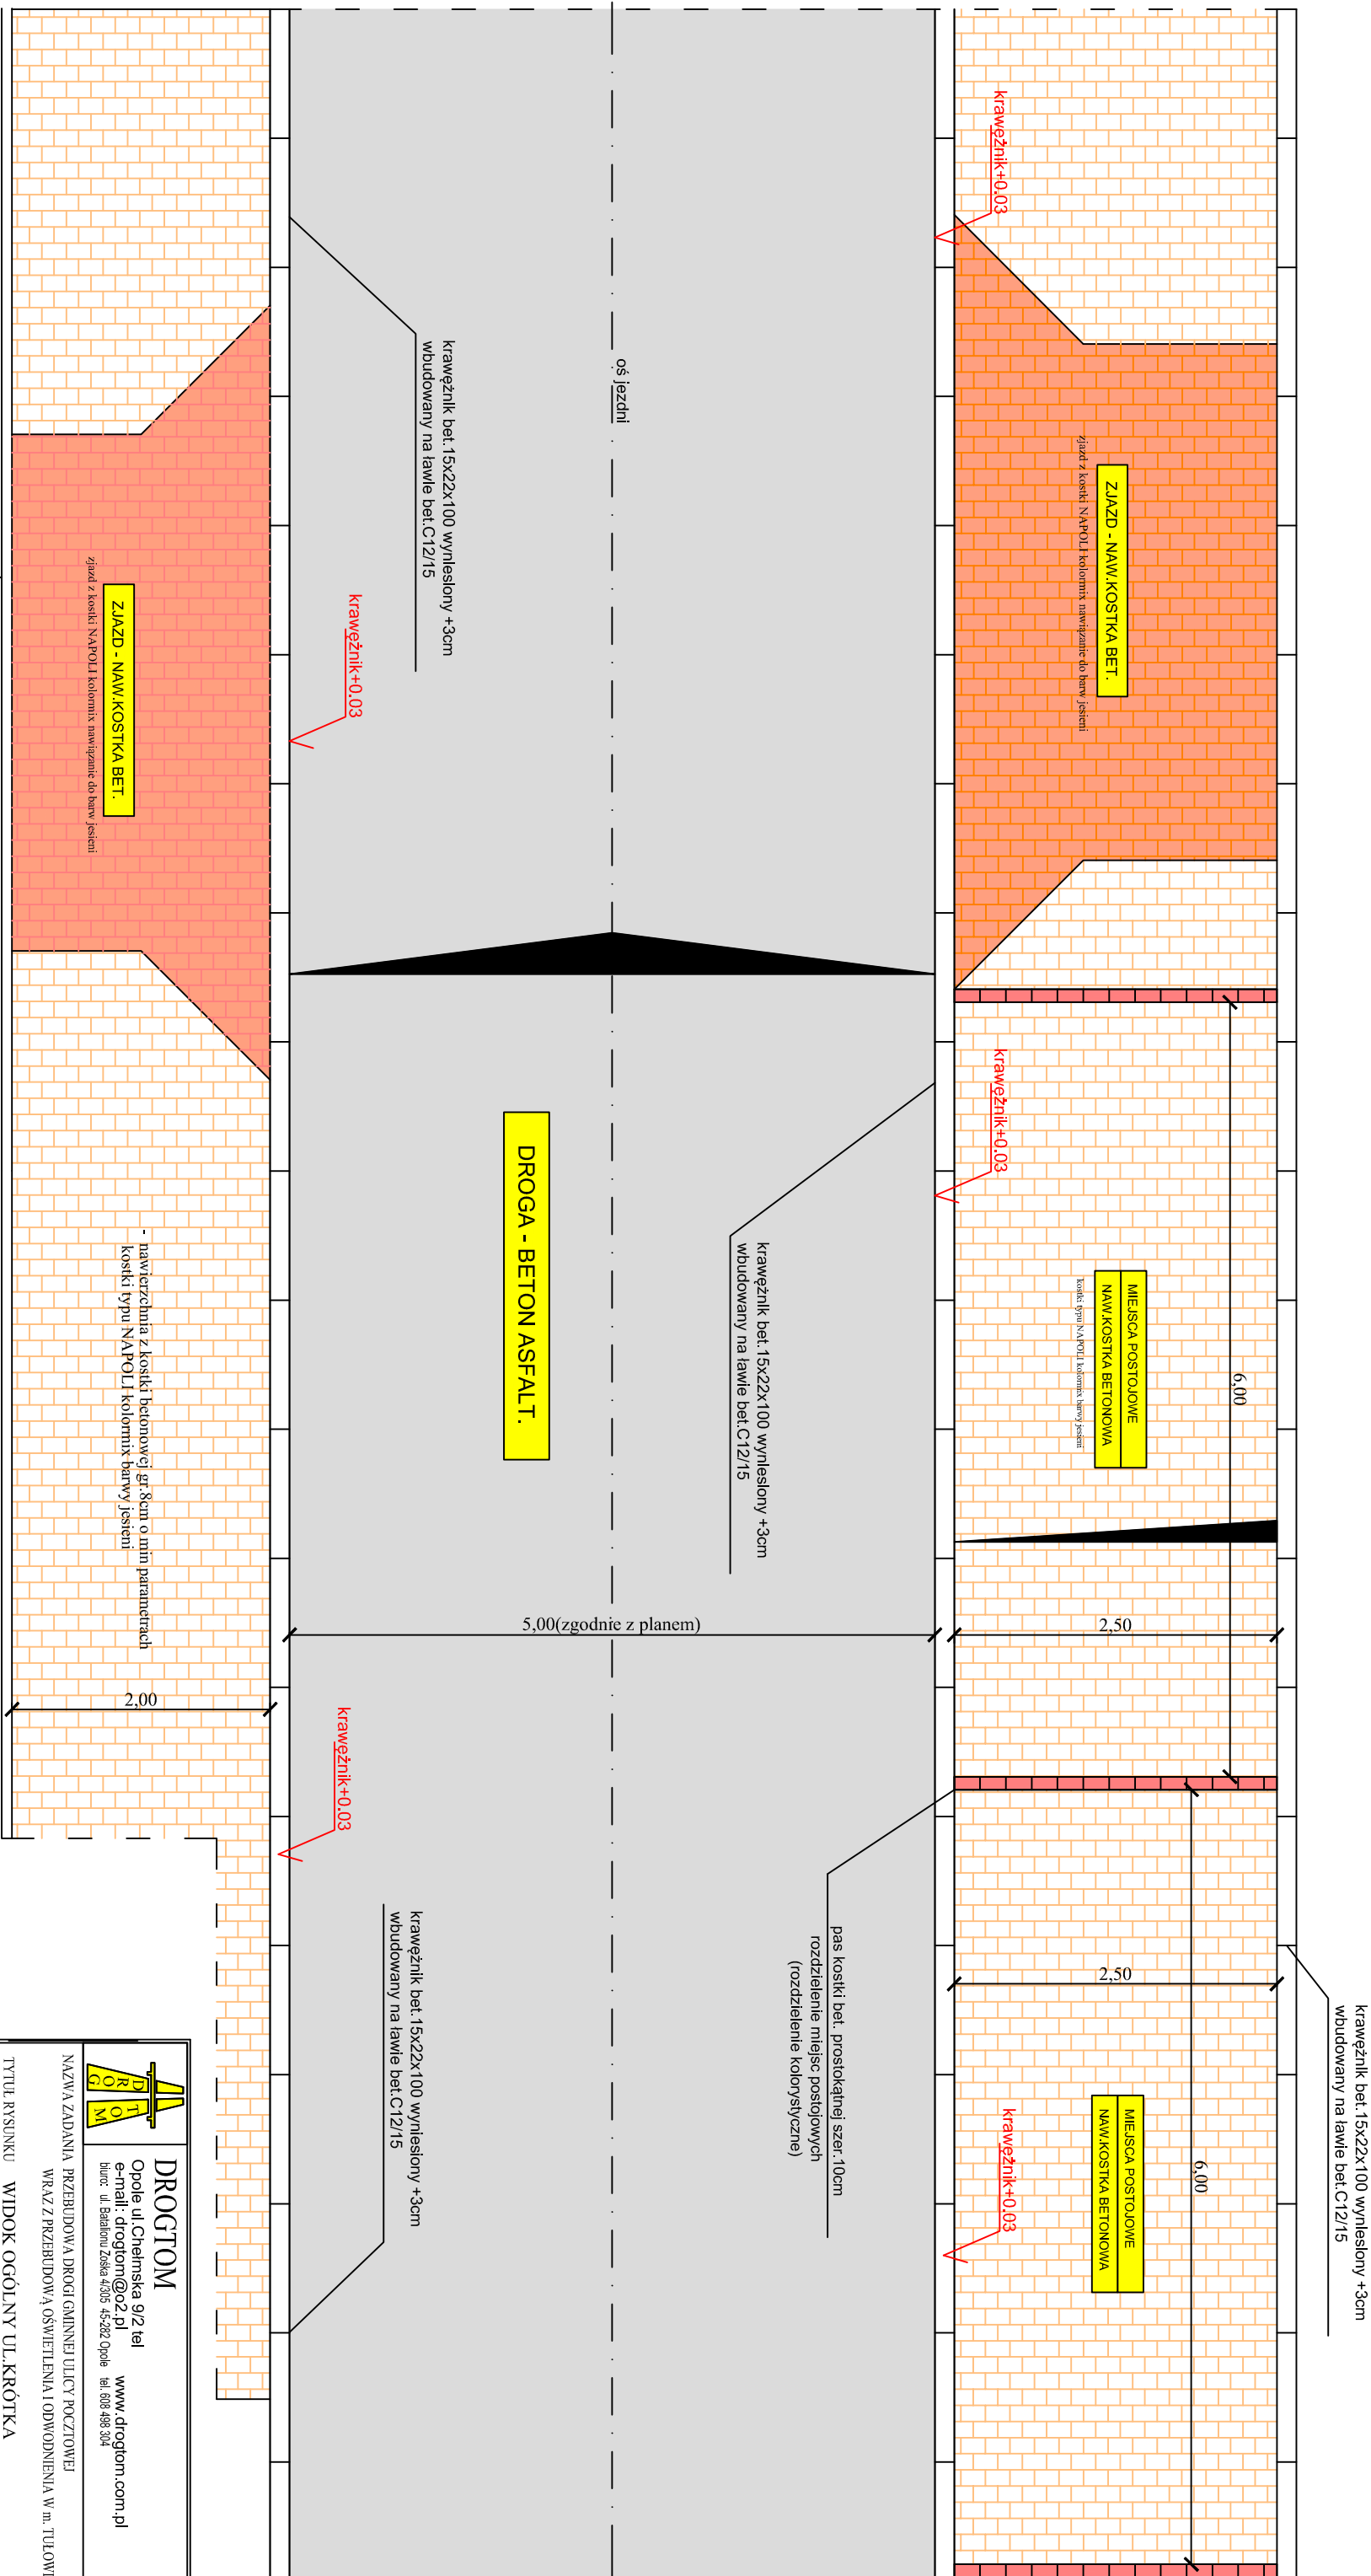


WIDOK OGÓLNY - ULICA KRÓTKA

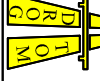

	
DROGTOM Opole ul. Chreimska 9/2 tel e-mail: drogatom@o2.pl buduc. ul. Bebalion Zdrój 4-505 45-262 Opole tel: 001 498 504 www.drogatom.com.pl	
NAZWA ZADANIA PRZEbudowa drogi gminnej tulicy pocztowej	
WRAZ z PRzebudowA OsWiETleniA i OdwodnieniA w m. Tulowice	
TYTUŁ RYSUNKU	WIDOK OGÓLNY UL.KRÓTKA
INWESTOR	GMINA TULOWICE
LOKALIZACJA	TULOWICE
NAMZWIisko	PoDPis
PRoJEKTANT branża drogowa	mgr inż. Tomasz Sokalski upt. bud. nr OP.0243/PWOD./06
OPRACOwA. branża drogowa	mgr inż. Grzegorz Kaszubniak OP. /0692/PWOD./13
PROJEKTANT branża kanalizacyjna	mgr inż. Paweł Sylwestrak upt. bud. nr OP.1277/PWS./16
DATA	SKAŁA
07/2018	1 : 25
	NR RYSUNKU
	D/10