


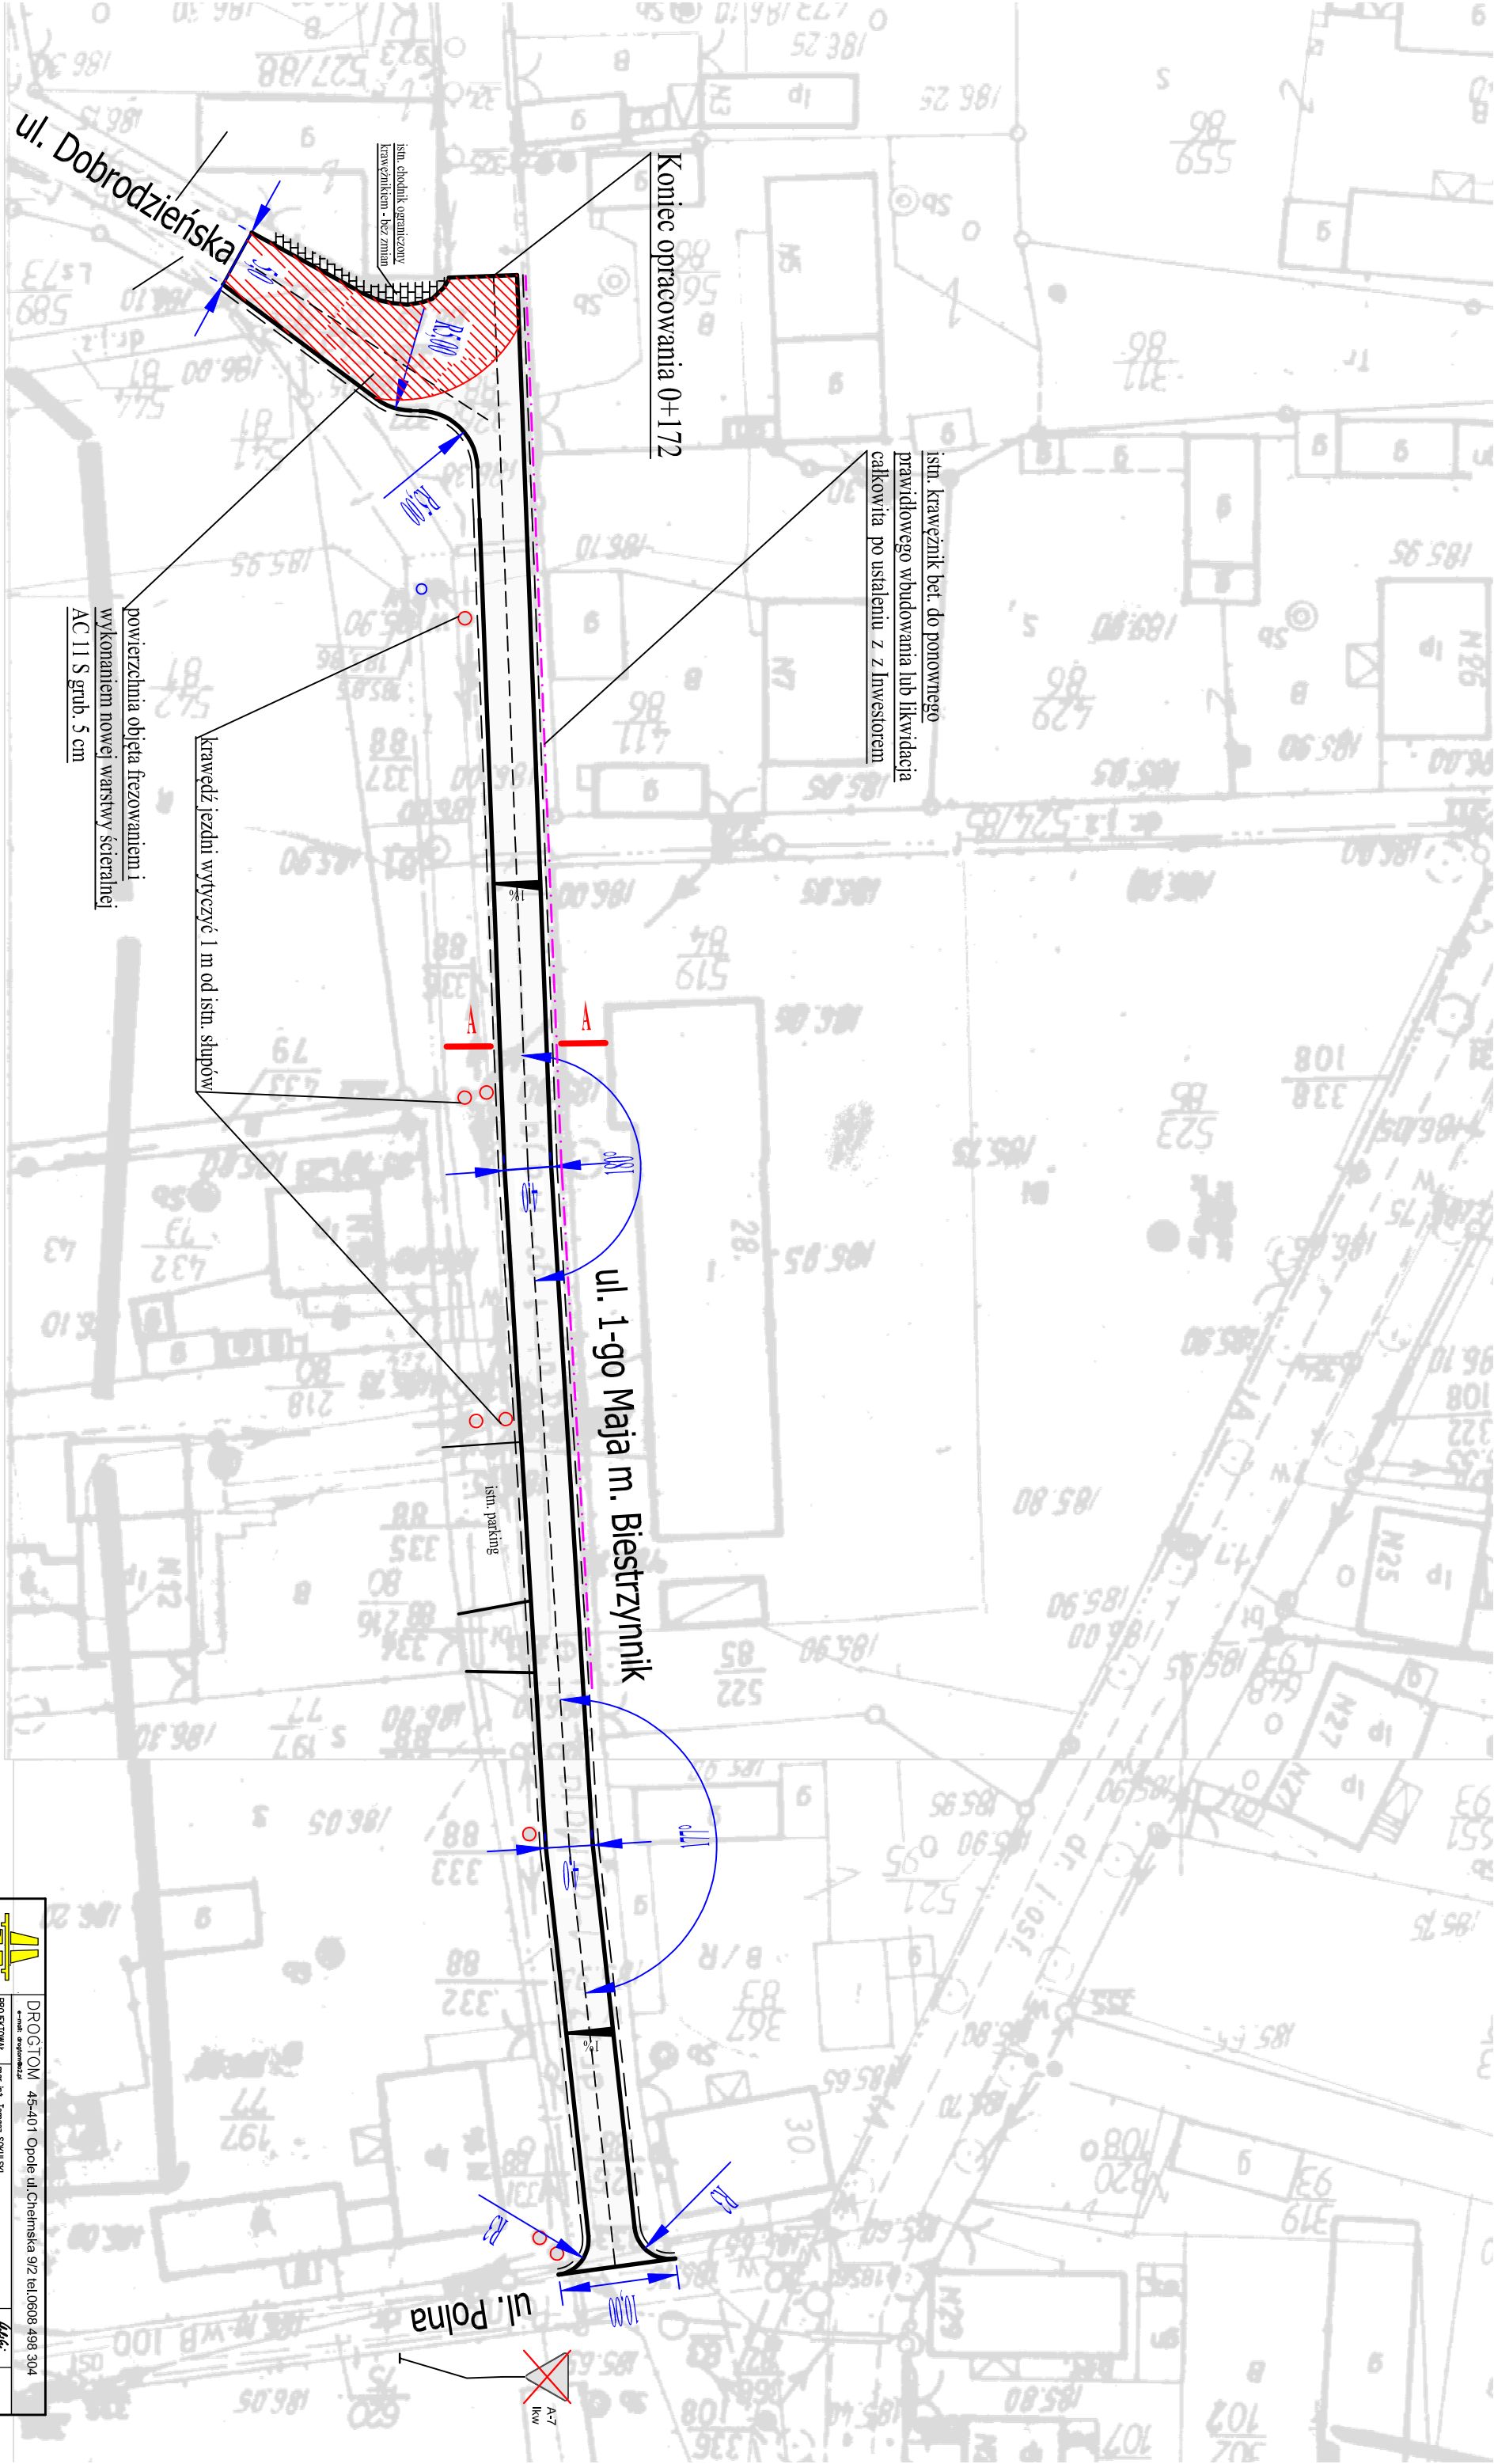

		DROGOM 45-01 Opole ul. Chemiczna 92 tel.0508 498 304	
Lokalizacja	PROJEKTOWE	mgr inż. Tomasz SKOŁUSKI	<i>skoluski</i>
Temat		Projekt remontu ulicy 1go Maja	
PROJEKT ZAGOSPODAROWANIA			Skala 1:500
			11.2016