


ELEWACJA SZCZYTOWA
SKALA 1:100
CZĘŚĆ ŻYWIENIOWA BUDYNKU SZKOŁY

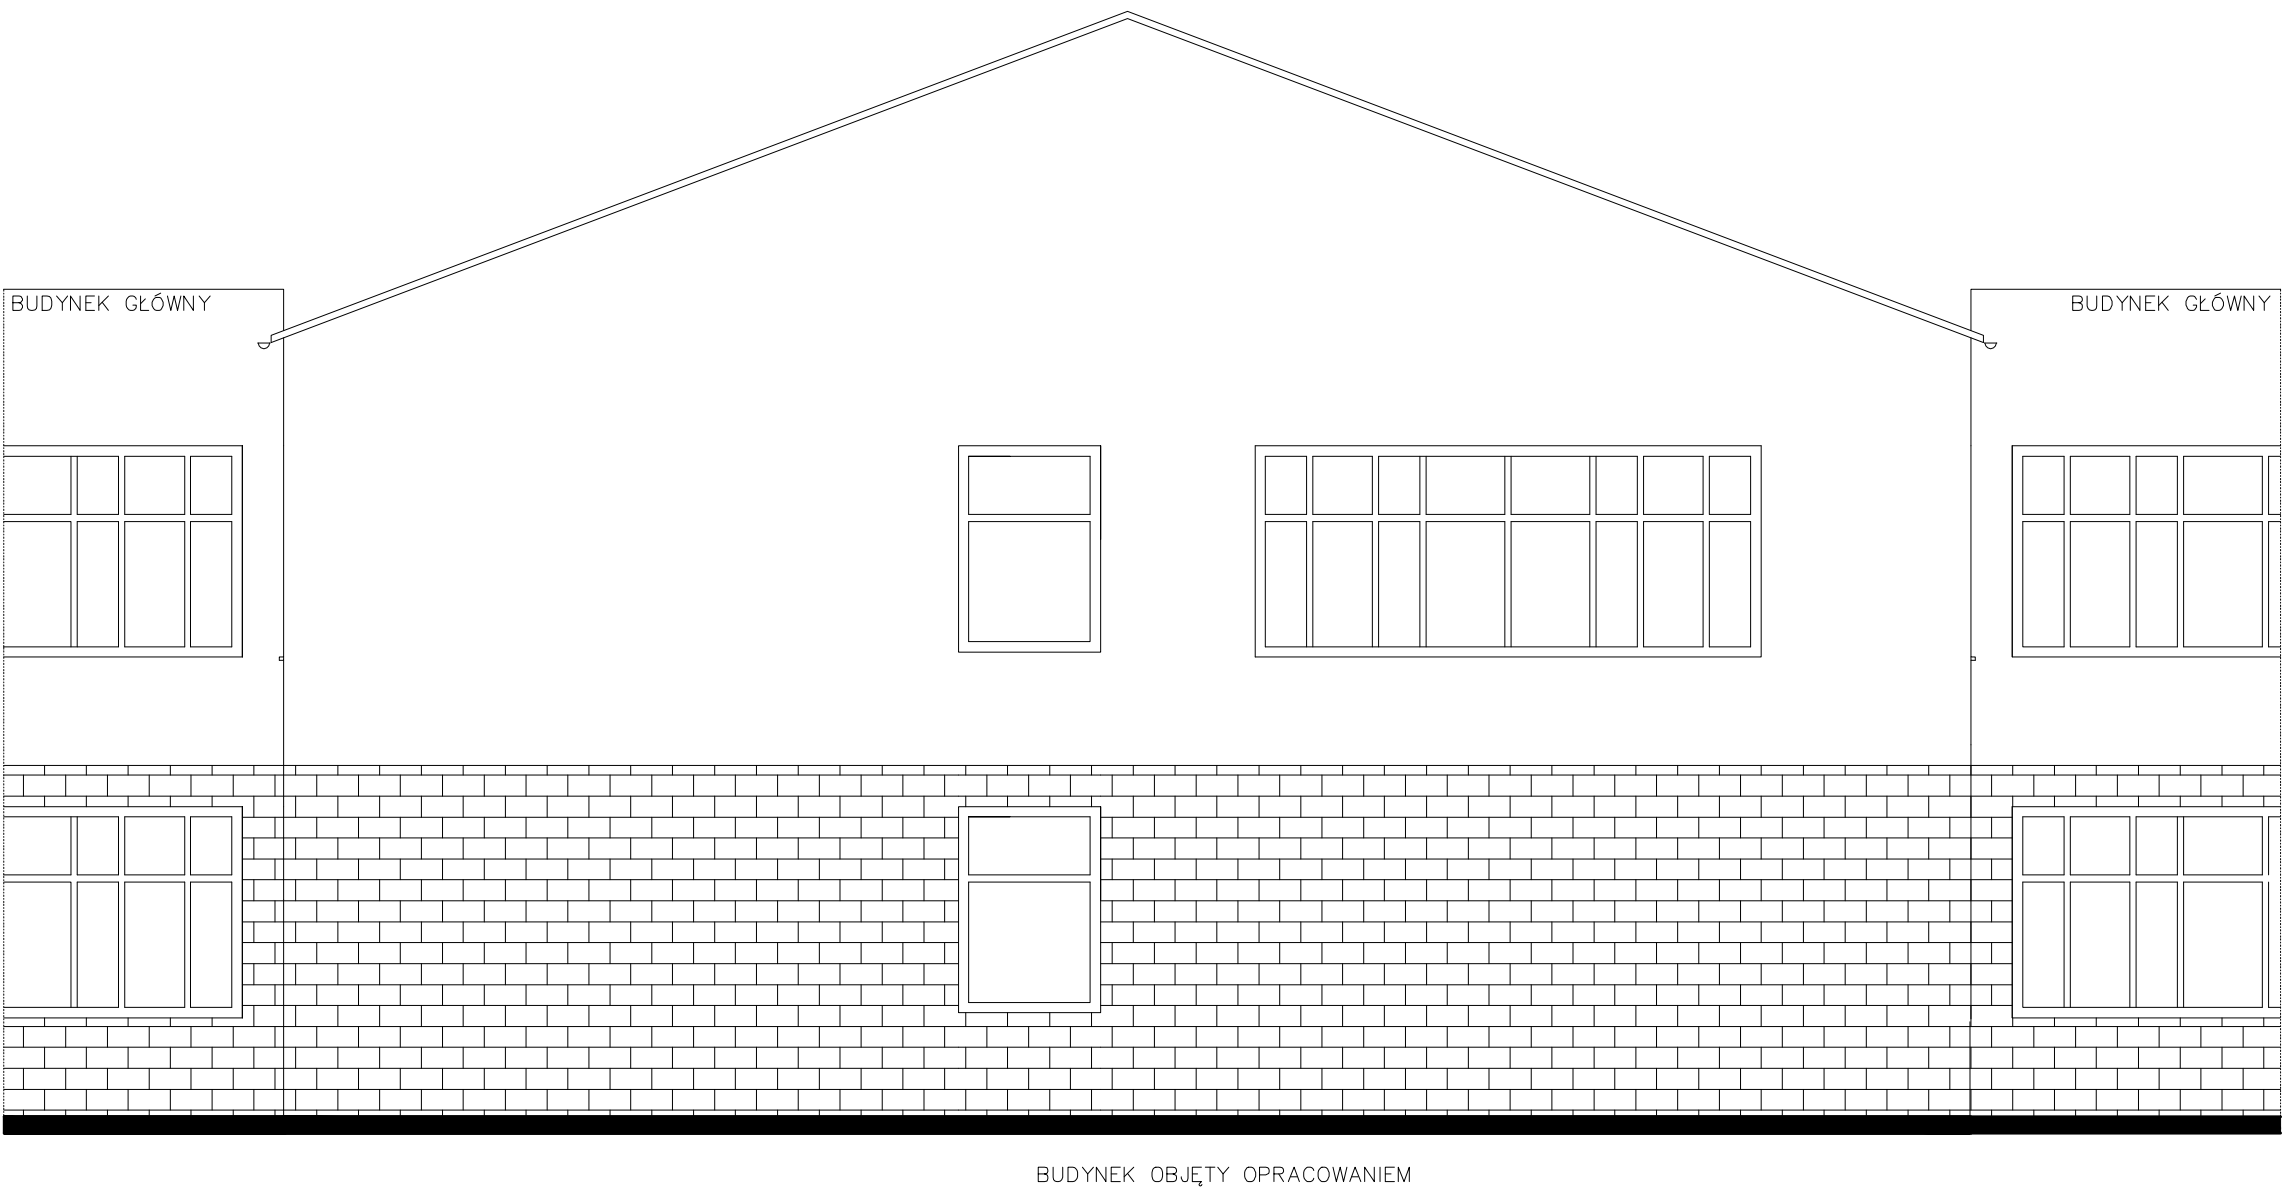

PROJEKTY BUDOWLANE OBSŁUGA PROCESÓW INWESTYCYJNYCH 47–100 STRZELCE OPOLSKIE OS.PIASTÓW SL.10/50					
Temat projektu	ZAPLECZE ŻYWIENIOWE ZESPOŁU SZKÓŁ W OZIMKU				Skala: 1:100
Lokalizacja	OZIMEK UL. KORCZAKA				Nr rys.
Temat rys.	ELEWACJA SZCZYTOWA				
Inwentaryzacja	Projektował		Upr.	Data	Podpis
	Opracował		Upr.	Data	Podpis