


ELEWACJA WSCHODNIA
SKALA 1:100
CZĘŚĆ ŻYWIENIOWA BUDYNKU SZKOŁY

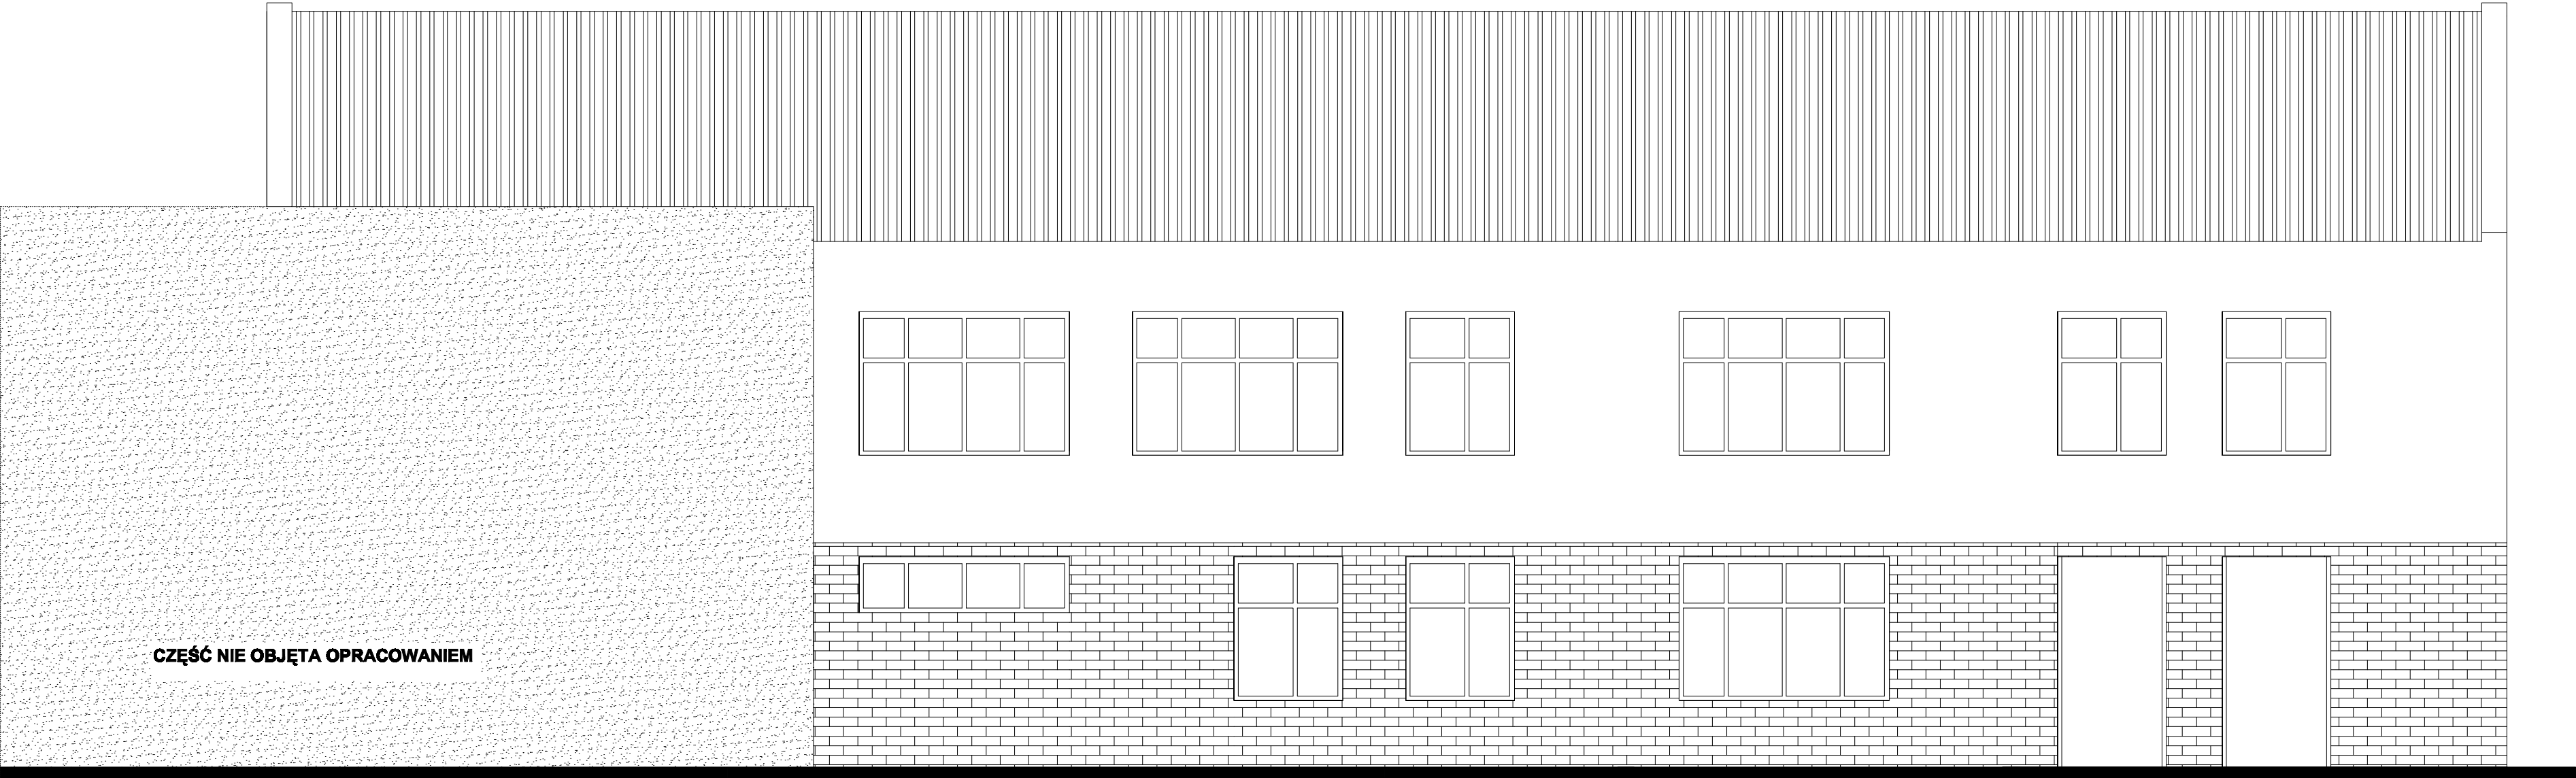

	PROJEKTY BUDOWLANE OBSŁUGA PROCESÓW INWESTYCYJNYCH 47–100 STRZELCE OPOLSKIE OS.PIASTÓW SL.10/50									
	Temat projektu		ZAPLECZE ŻYWIENIOWE ZESPOŁU SZKÓŁ W OZIMKU						Skala: 1:100	
	Lokalizacja		OZIMEK UL. KORCZAKA						Nr rys.	
	Temat rys.		ELEWACJA WSCHODNIA							
	Inwentaryzacja	Projektował					Upr.	Data		Podpis
Opracował						Upr.	Data		Podpis	