



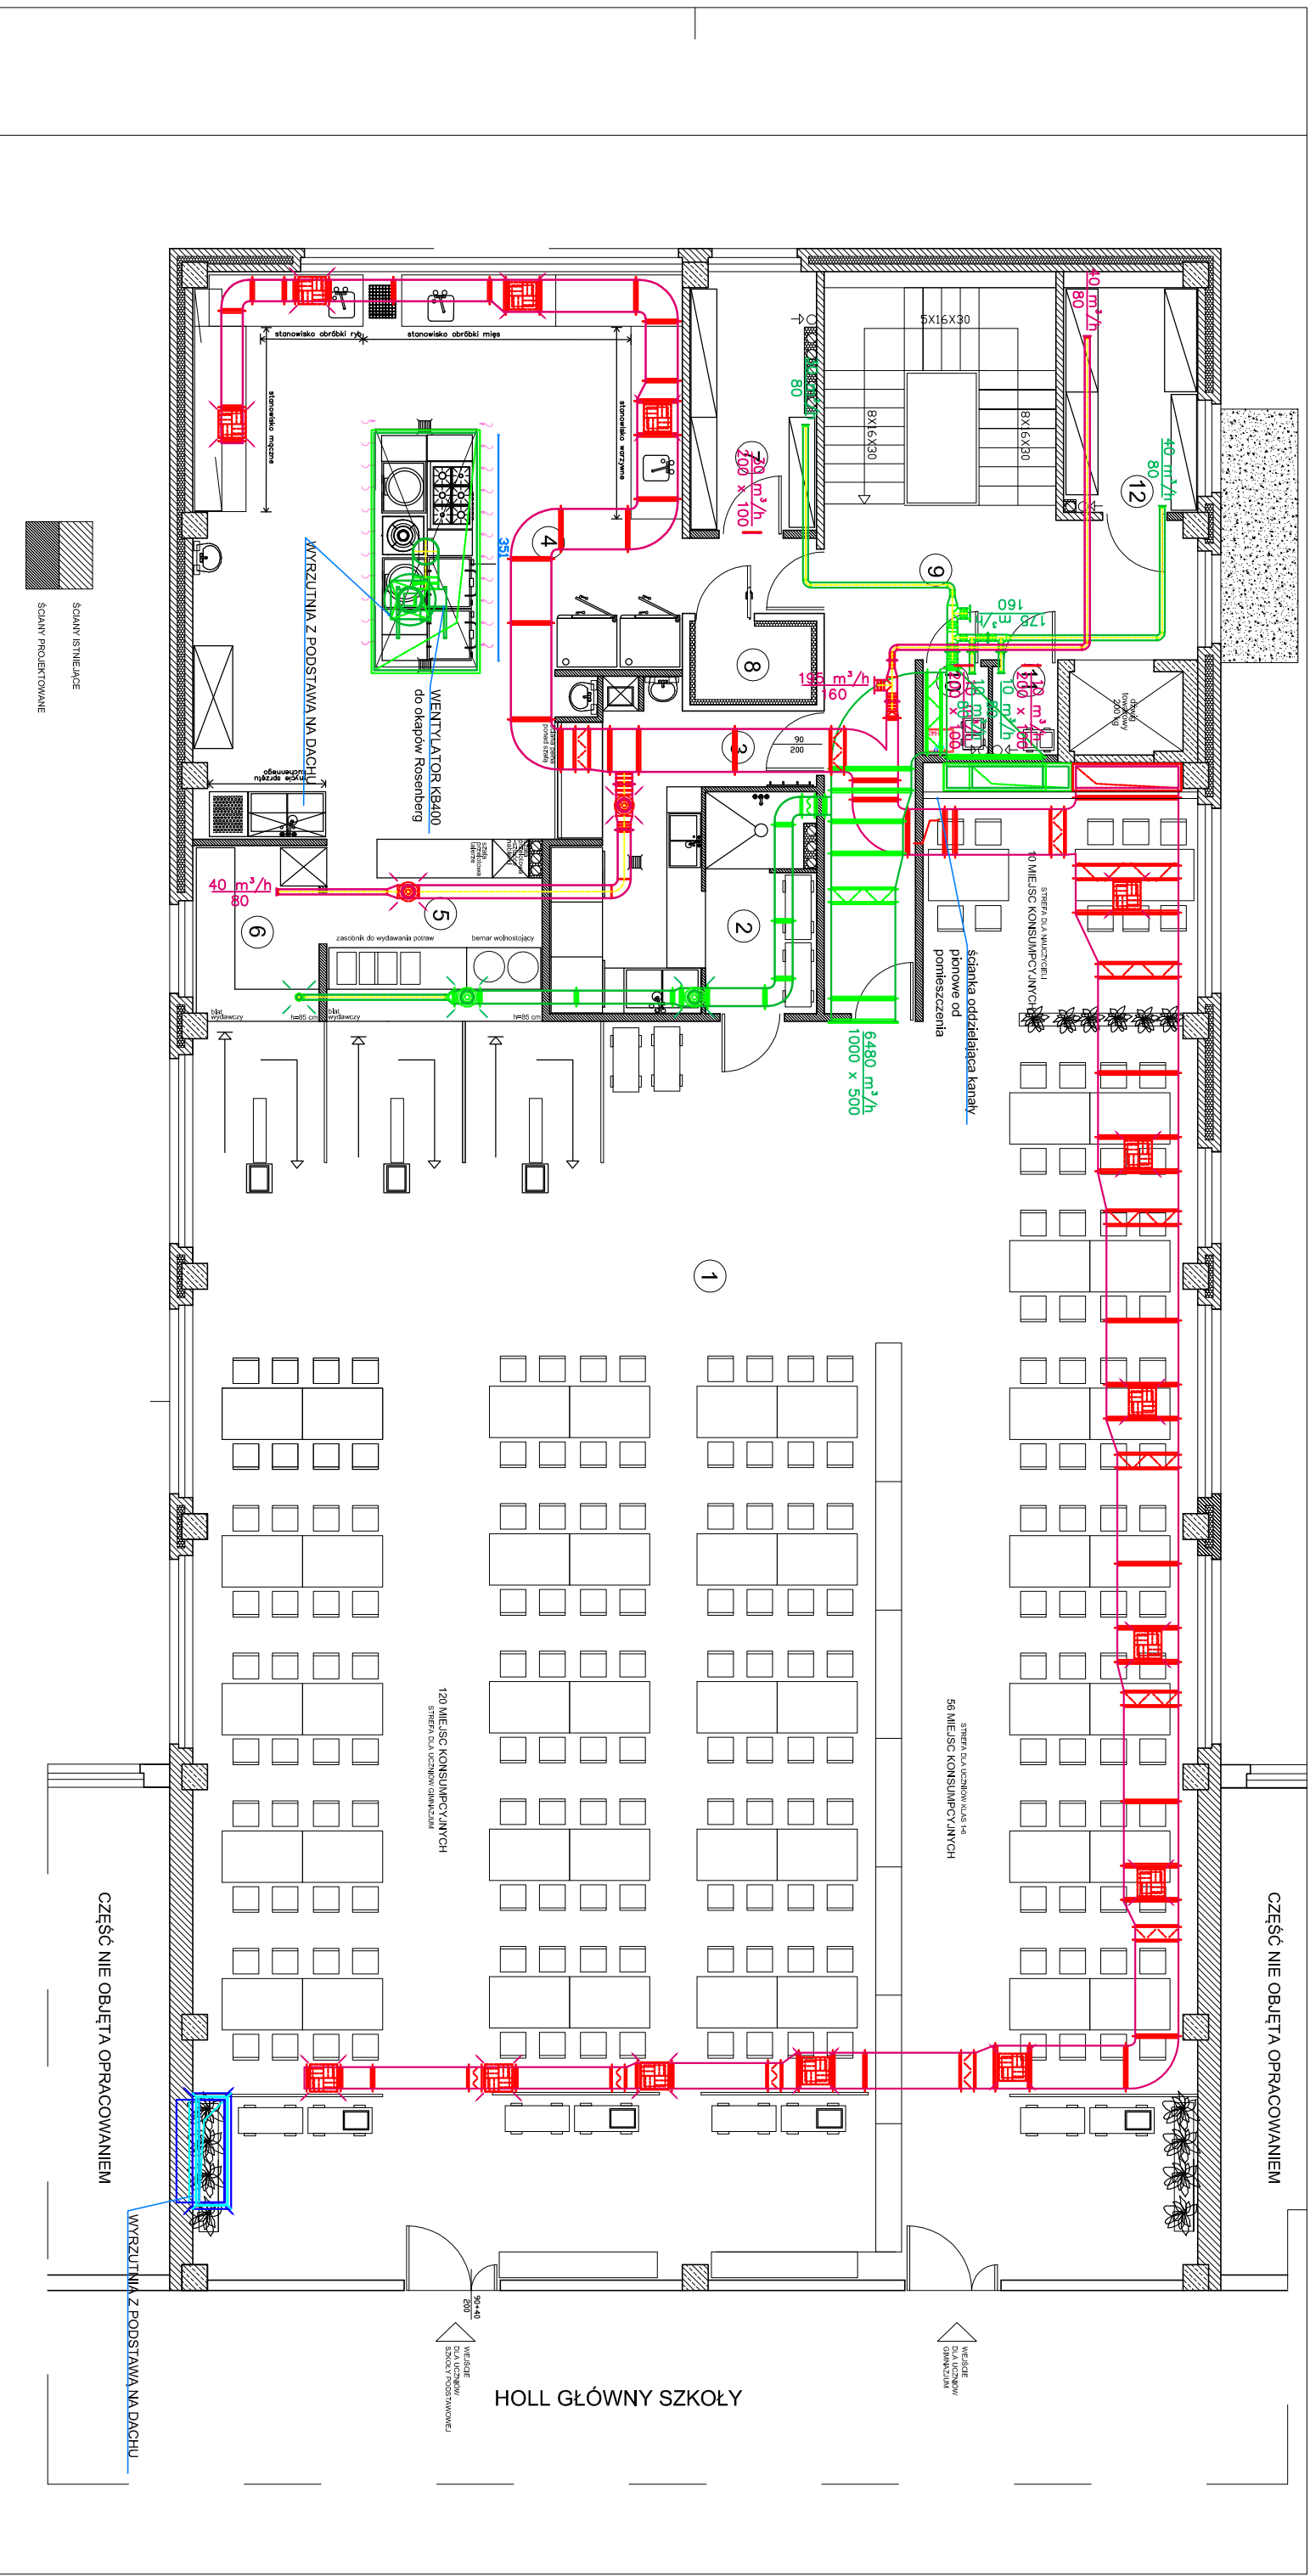

ZESTAWIENIE POMIESZCZEN		
lp.	Wysszczególnienie	Pow.w m ² Posadzki
1.	podłoga stołowa	32,30 płytki pos.
2.	przedsiónek zmywalni	6,00 płytki pos.
3.	zmywalnia naczyń stołowych	13,10 płytki pos.
4.	kuchnia	65,00 płytki pos.
5.	wydawalnia posiłków	9,60 płytki pos.
6.	wydawalnia napoi	3,40 płytki pos.
7.	magazyn spożywczy	7,90 płytki pos.
8.	chłodnia	2,60 płytki pos.
9.	kuchnia	34,30 płytki pos.
10.	porządkowe kuchni	1,40 płytki pos.
11.	porządkowe ogólnie	1,40 płytki pos.
12.	magazyn zasobów stołowych	7,30 płytki pos.
razem		477,30 płytki pos.

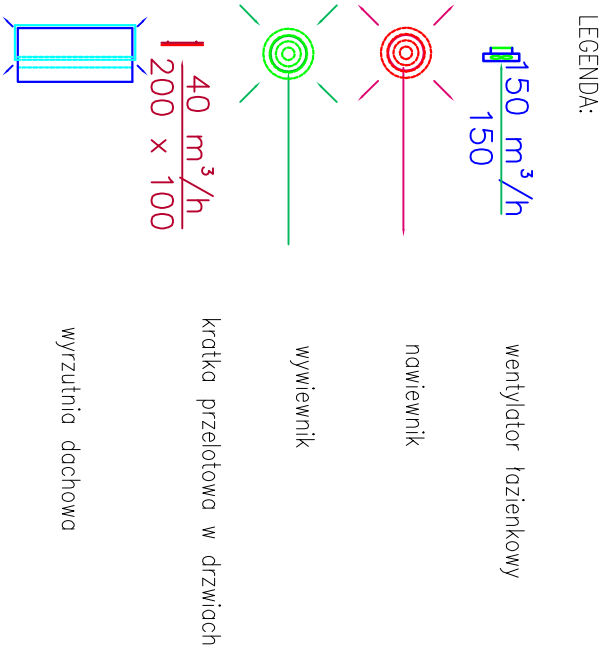

OBIEKT	ZAPLECZE ŻYWIENIOWE ZESPÓŁU SZKÓŁ W OZIMKU	FAZA	PB
ADRES	46-040 OZIMEK UL. KORCZAKA 14	BRANŻA	INSTAL.
INWESTOR	Urząd Gminy i Miasta w Ozimku ul.Ks.Dziewzonia 4b	NR ARCH.	
TEMAT	PROJEKT BUDOWLANY INSTALACJI WENTYLACJI ZAPLECZA ŻYWIENIOWEGO ZESPÓŁU SZKÓŁ W OZIMKU		
NAMNA RYSUNKU	WENTYLACJA MECHANICZNA RZUT PIĘTRA	DATA	2010-12
Projektował		SKALA	1:100
Opracował		SPECJ.	INST.
Sprawił		IL.RYS.	2
		WM 2	