
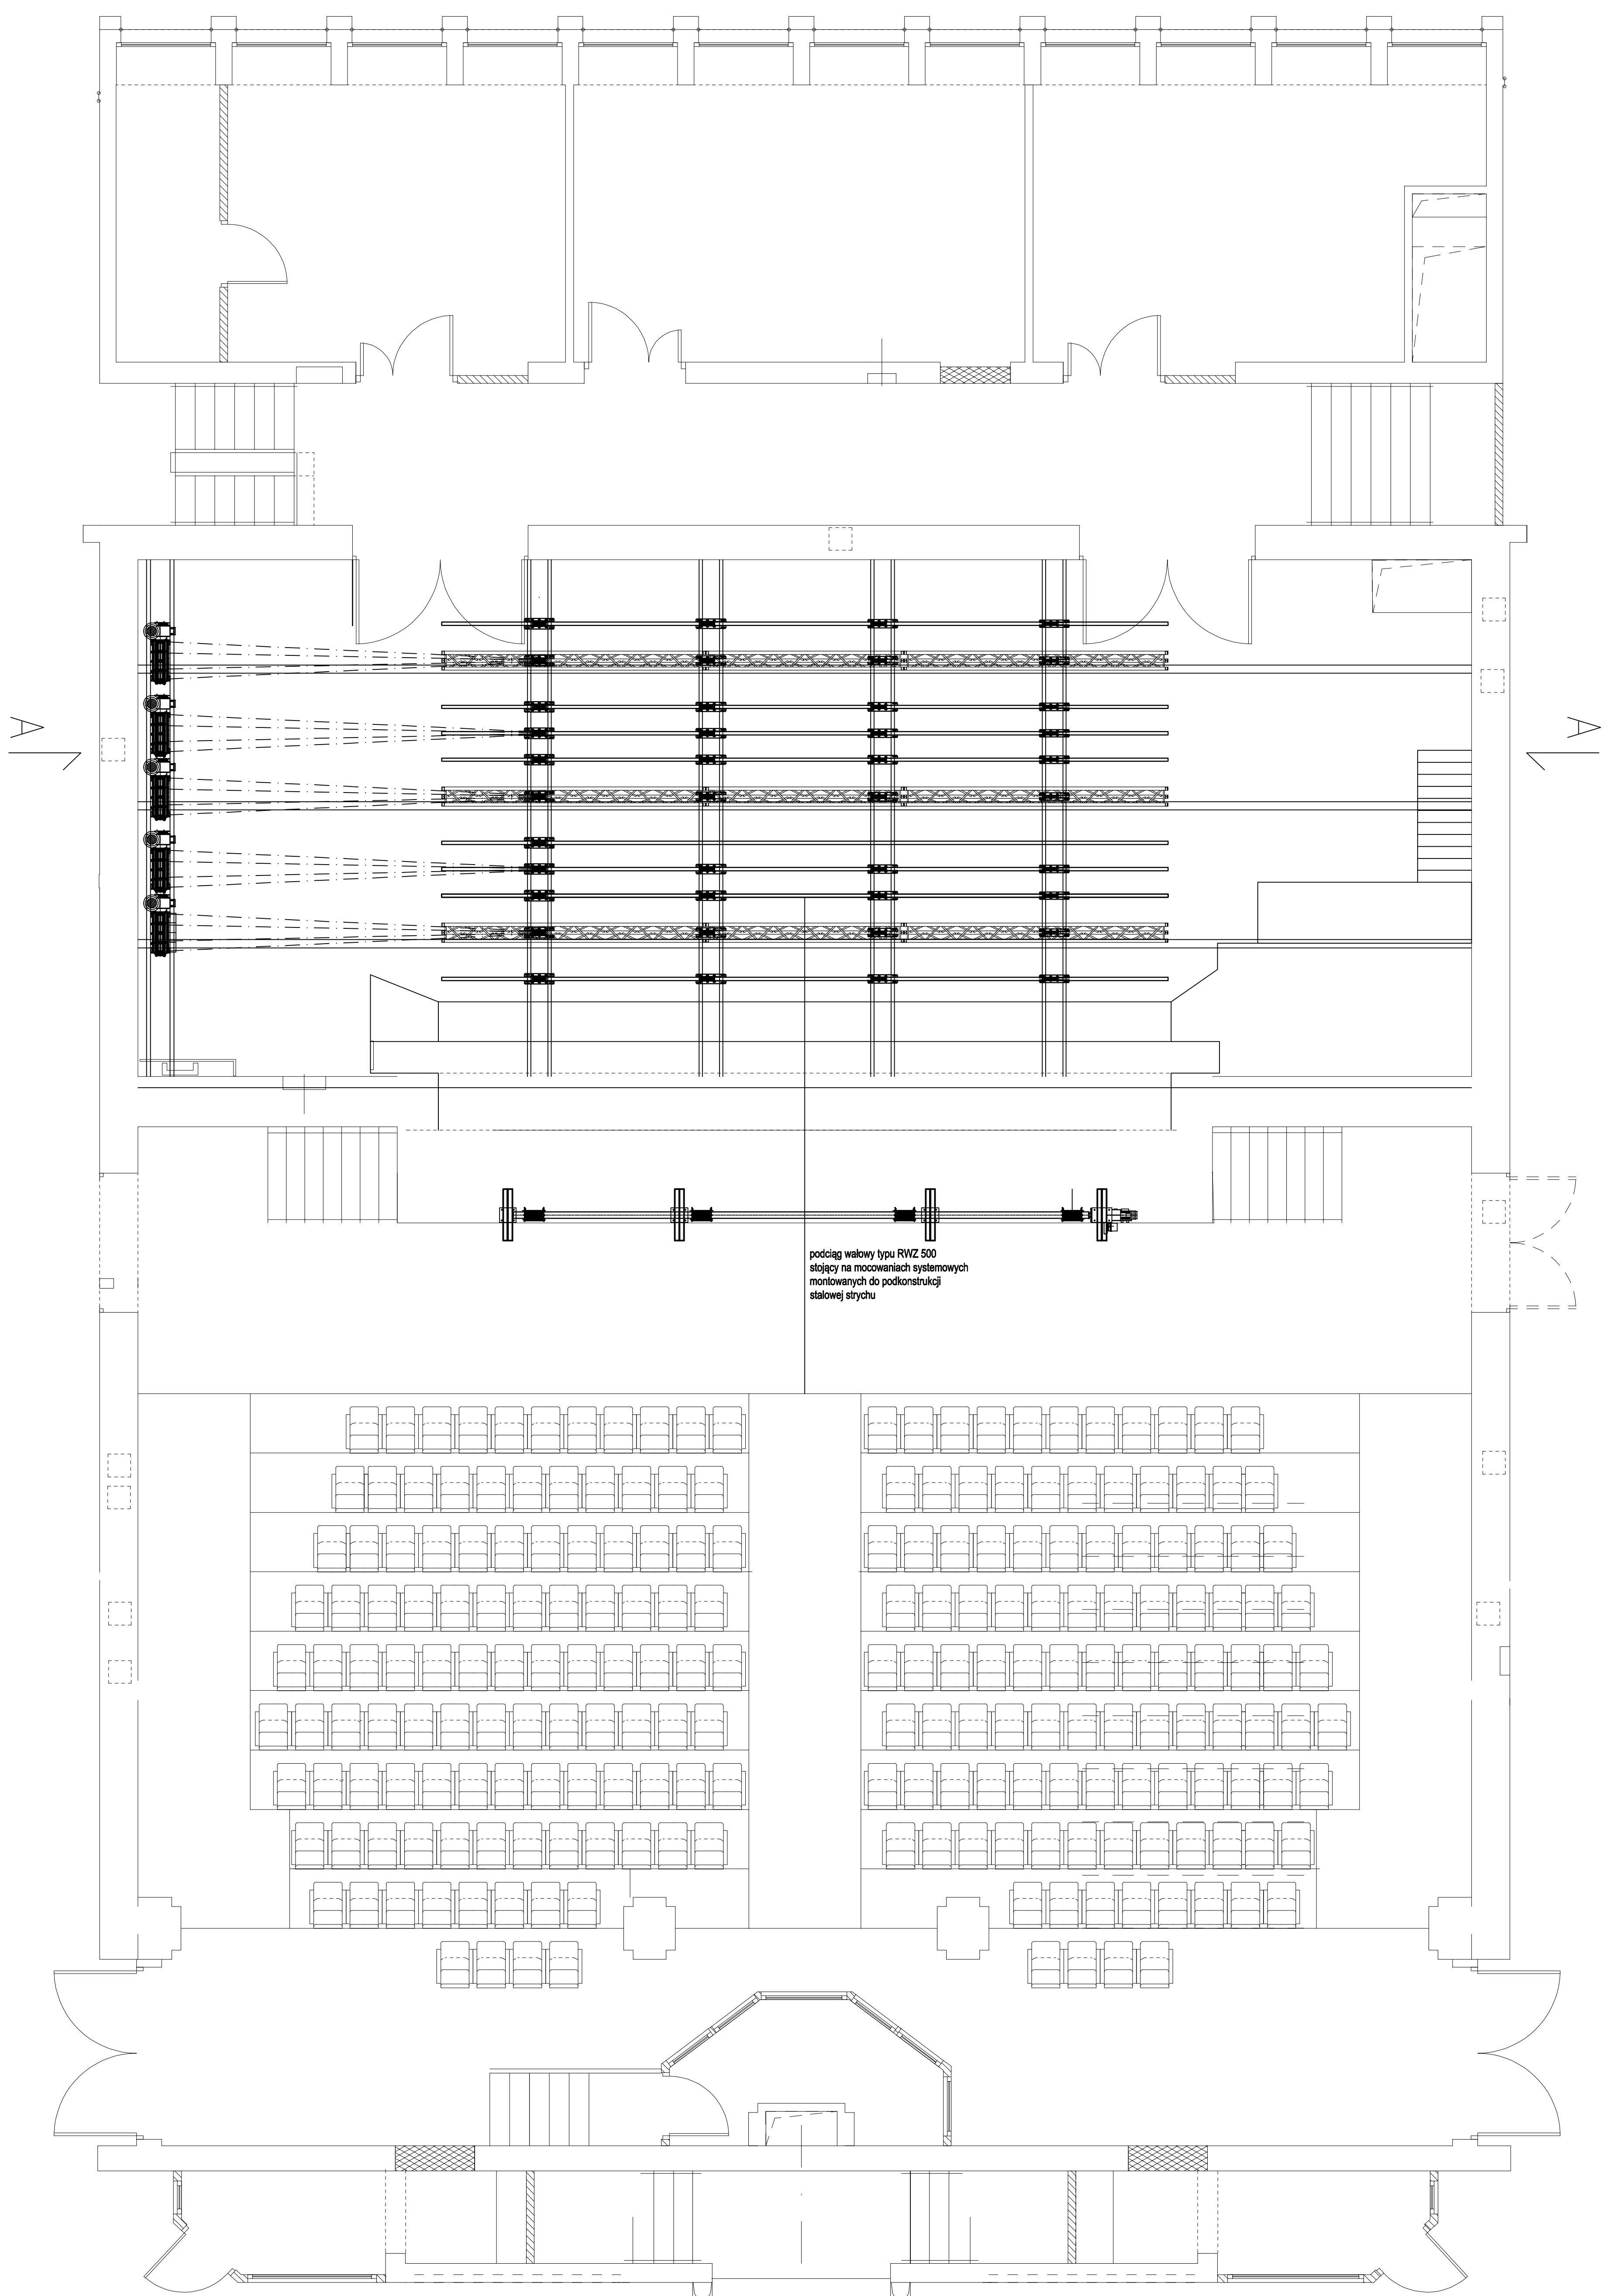


PRZEKRÓJ A-A

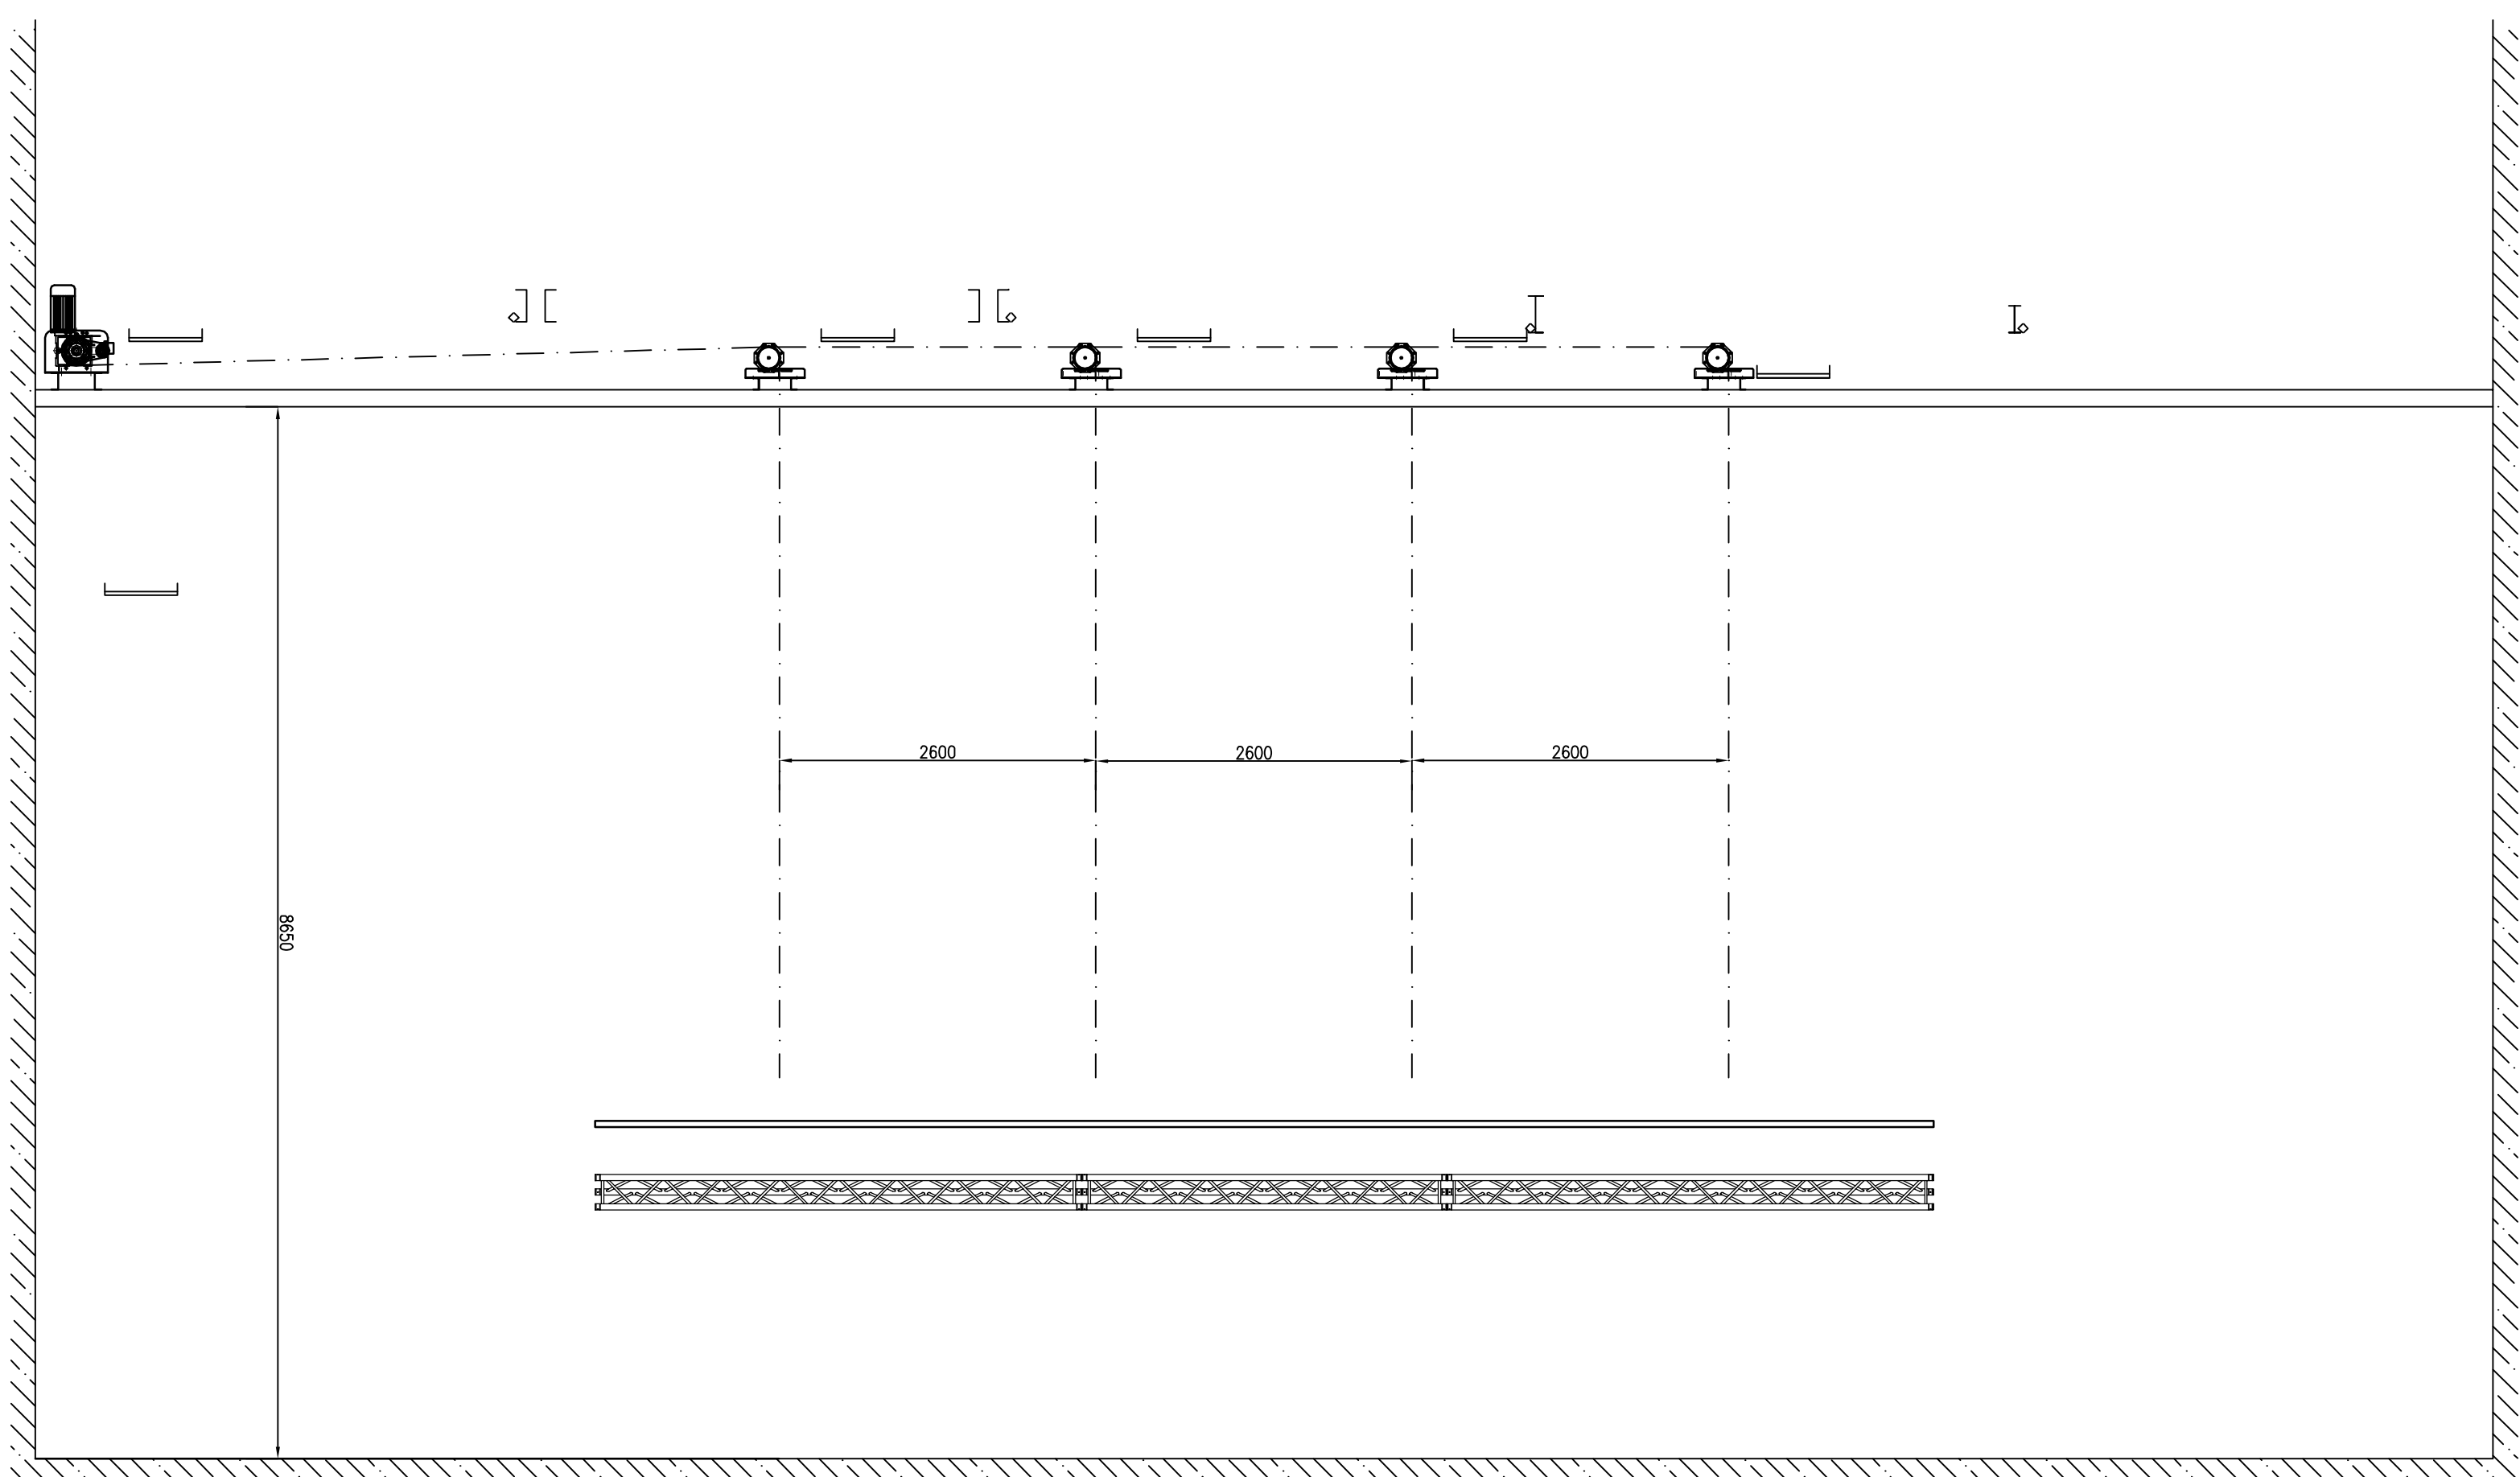

1. Wszyskie wymiary podano w mm.
2. Ryśmeki rozprawywać łącznie z opisem.
3. Wszyskie wymiary sprawdzić na budowie przed rozpoczęciem montażu.
4. Stosować elementy złącze min. klasy B8.
5. Wszyskie zbiorniki linowe posiadać, tulejki zabezpieczające przed wypadnięciem liny z rowka.
6. Kat wejścia ze ściany na bęben linowy wciągaranki oraz kół przewojowe mierzony względem osi rowka kół nie przekracza 3°.
7. Średnica podziałowa każdego z kół przewojowych min. $\varnothing 170$.
8. Kół przewojowe w kolorze żółtym.
9. Wszyskie elementy stalowe cynkowane lub malowane.
10. Wszyskie kotwy kotwić zgodnie z instrukcjami producentów kotew.