

woj. opolskie

gm. OZIMEK

obręb Ozimek

km. 3 dz. 153/4, 152/3

sekcja 474. 211. 1321

474. 211. 1323

skala 1:500

KERG 715 / 2009

Aktualizacja mapy : 28. 04. 2009

Układ współrzędnych: 65


Poziom odniesienia : Kronsztadt

mgr inż. Krzysztof Kimak
Geodeta Uprawniony
nr upr. 11389
- 660 Opole ul. Dąbrowia 115/13
tel. 0 605 225 102

Kimak

Nie wyklucza się istnienia w terenie innych
nie wykazanych na niniejszej mapie urządzeń
podziemnych, które nie były zgłoszone
do inwentaryzacji lub o których brak
jest informacji w instytucjach branżowych

Starosta Opolski
Powiatowy Ośrodek Dokumentacji Geodezyjnej i Kartograficznej w Opole
W obszarze oznaczonym linią przerywaną dokonano sprawdzenia
tętno mapy zasadniczej. Dokumenty z ponowną uwzględnieniem
przebiegu do zasobu powiatowego w dniu **11.10.2009 - 05-13**
zawierającego pod nr **115/10**
Niniejsza mapa może służyć do celów informacyjnych.
Projektowane obiekty budowlane wyznaczają granicę oddziaływania na
budowę podlegającą wytyczeniu i instalacji przez jednostki uprawnione do wykonywania prac geodezyjnych.
Opole - 2009-05-13 **PODINSPEKTOR**
ROLO

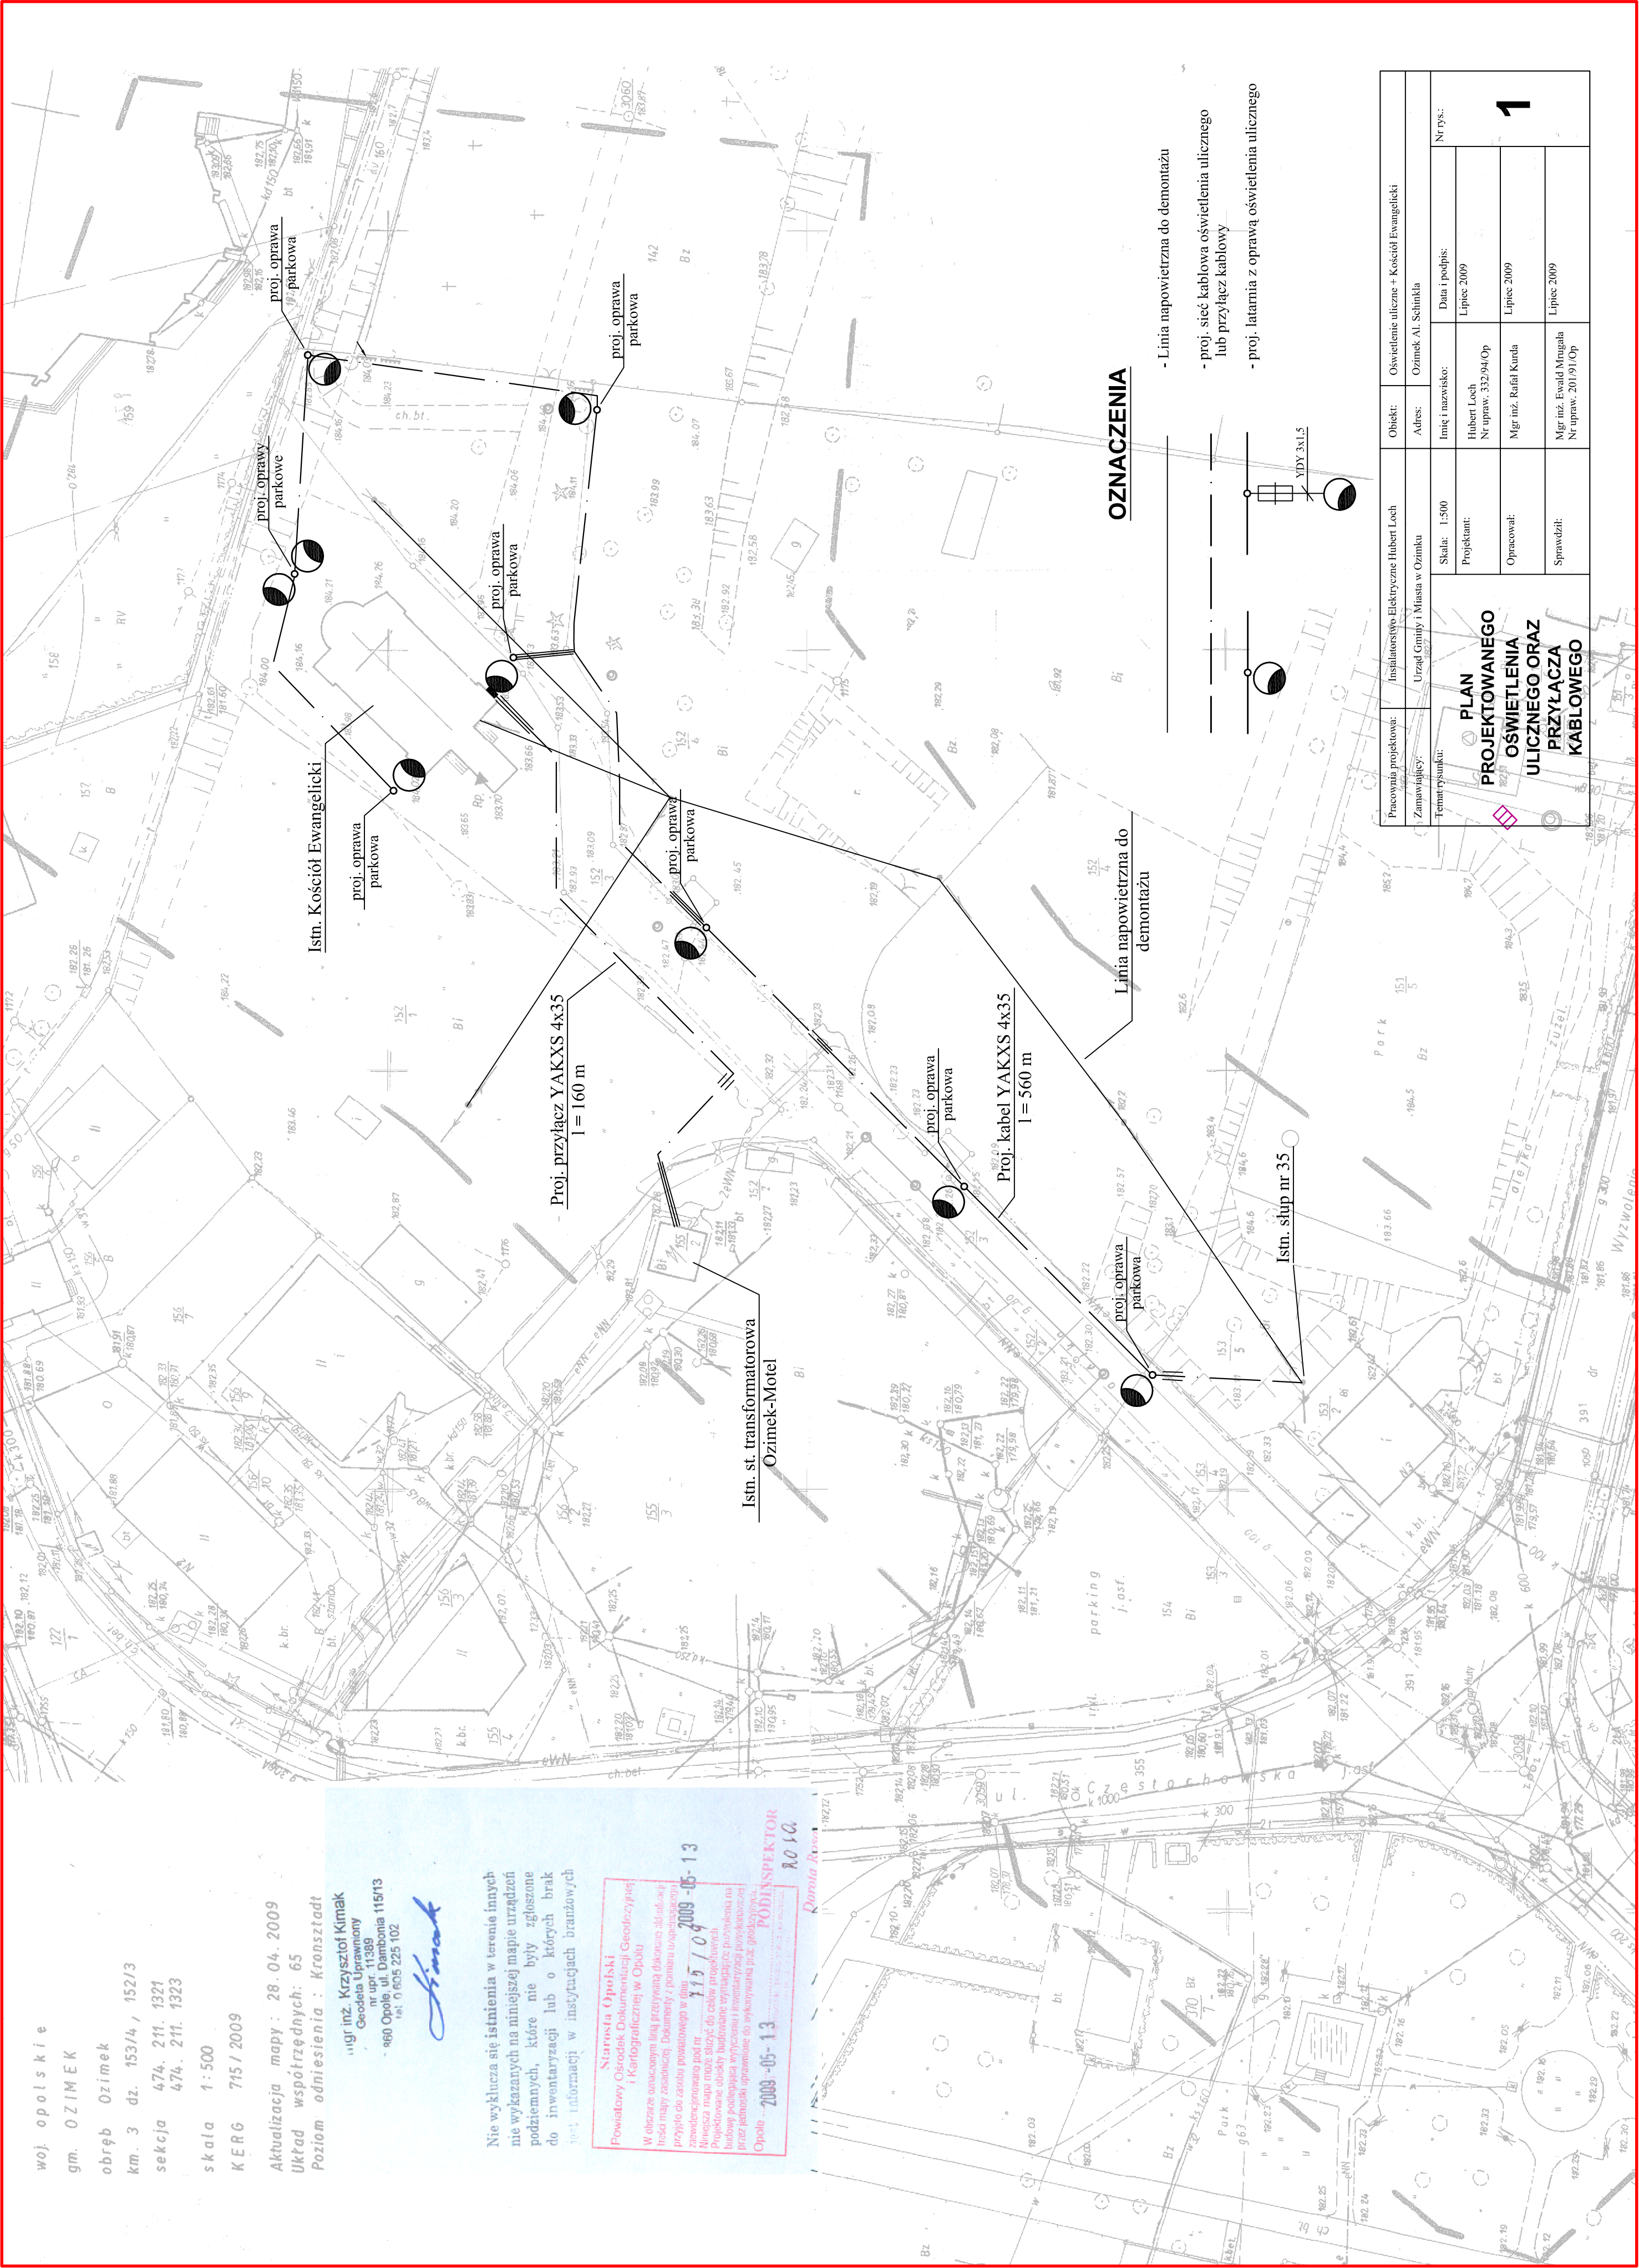

OZNACZENIA

- Linia napowietrzna do demontażu
- proj. sieć kablowa oświetlenia ulicznego lub przyłączy kablowy
- proj. latarnia z oprawą oświetlenia ulicznego

Pracownia projektowa:	Instalatorstwo Elektryczne Hubert Loch	Obiekt:	Oświetlenie uliczne + Kościół Ewangelicki
Zamawiający:	Urząd Gminy i Miasta w Ozimku	Adres:	Ozimek Al. Schinkla
Temat rysunku:			
PLAN PROJEKTOWANEGO OŚWIEŚLENIA ULICZNEGO ORAZ PRZYŁĄCZA KABLOWEGO		Skala:	1:500
		Projektant:	Hubert Loch Nr upraw. 332/94/Op
		Opracował:	Mgr inż. Rafał Kuda
		Sprawdził:	Mgr inż. Ewald Mingala Nr upraw. 201/91/Op
		Imię i nazwisko:	Lipiec 2009
		Data i podpis:	Lipiec 2009
		Nr rys.:	1