
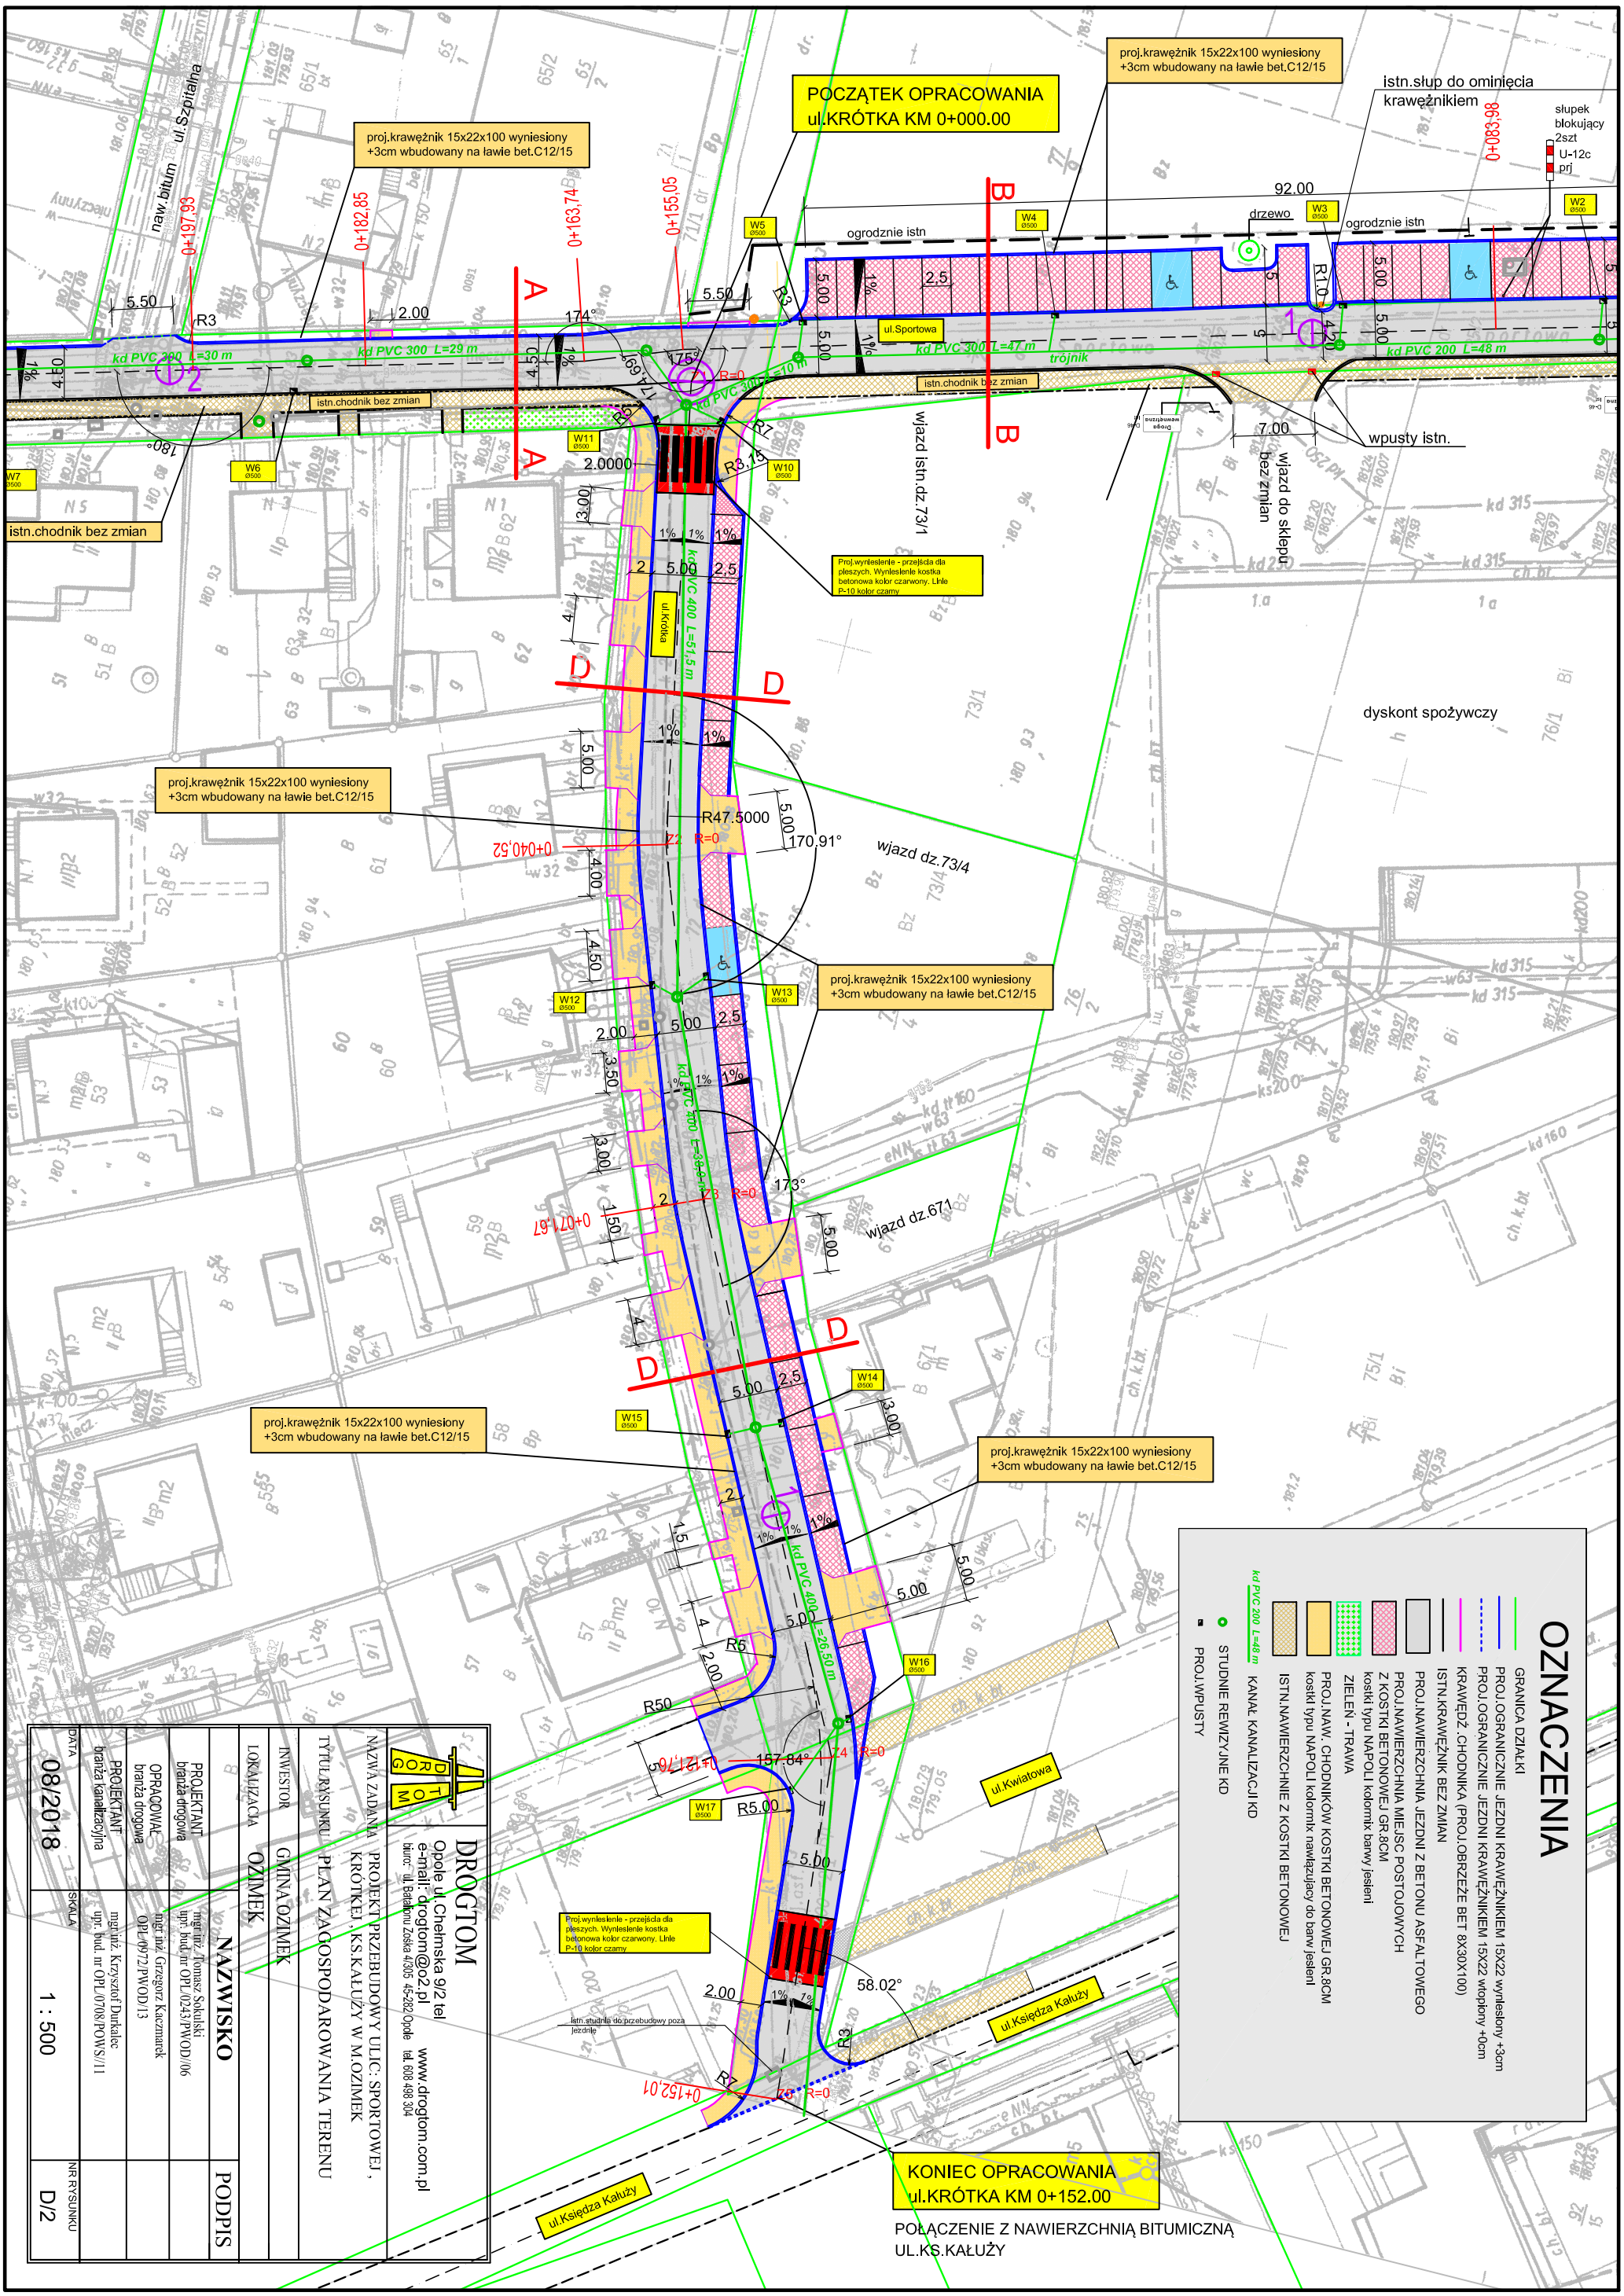


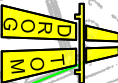

OZNACZENIA

- GRANICA DZIAŁKI
- PROJ.OGRANICZENIE JEZDNI KRAWĘŻNIKIEM 15x22 wyniesiony +3cm
- PROJ.OGRANICZENIE JEZDNI KRAWĘŻNIKIEM 15x22 wtopiony +10cm
- KRAWĘDZ, CHODNIAK (PROJ.OBRZEŻE BET 8x30x100)
- ISTN.KRAWĘŻNIK BEZ ZMIAN
- PROJ.NAWIERZCHNIA JEZDNI Z BETONU ASFALTOWEGO
- PROJ.NAWIERZCHNIA MIEJSC POSTOJOWYCH
- Z KOSTKI BETONOWEJ GR.8CM
- kostki typu NAPOLI kolorem barwy jasnej
- ZIELEN - TRAWA
- PROJ.NAW. CHODNIKÓW KOSTKI BETONOWEJ GR.8CM
- kostki typu NAPOLI kolorem barwy jasnej
- ISTN.NAWIERZCHNIE Z KOSTKI BETONOWEJ
- STUDIE REWIZYJNE KO
- PROJ.WPUSTY
- kanal KANALIZACJI KO
- kd PVC 200 L=48 m

		DROGOM	
Opole ul. Chemiczna 9/2 tel e-mail: drogom@o2.pl biuro: ul. Bałucka 4/305 45-262 Opole		www.drogom.com.pl tel. 608 498 304	
NAZWA ZADANIA		PROJEKT PRZEBUDOWY ULIC: SPORTOWEJ, KRÓTKIEJ, KSKALIZY W M.OZIMEK	
TYTUŁ RYSUNKU		PLAN ZAOSPODAROWANIA TERENU	
INWESTOR		GMINA OZIMEK	
LOKALIZACJA		OZIMEK	
PROJEKTANT		mgr inż. Tomasz Salski	
branża drogowa		upr. bud. nr OPL 0243/PVOD/06	
OPRACOWANIE		mgr inż. Grzegorz Kaszanek	
branża drogowa		OPL 0972/PVOD/13	
PROJEKTANT		mgr inż. Krzysztof Dutkiewicz	
branża kanalizacyjna		upr. bud. nr OPL 0708/POMS/11	
DATA		SKALA	
08/2018		1 : 500	
		NR RYSUNKU	
		D/2	