
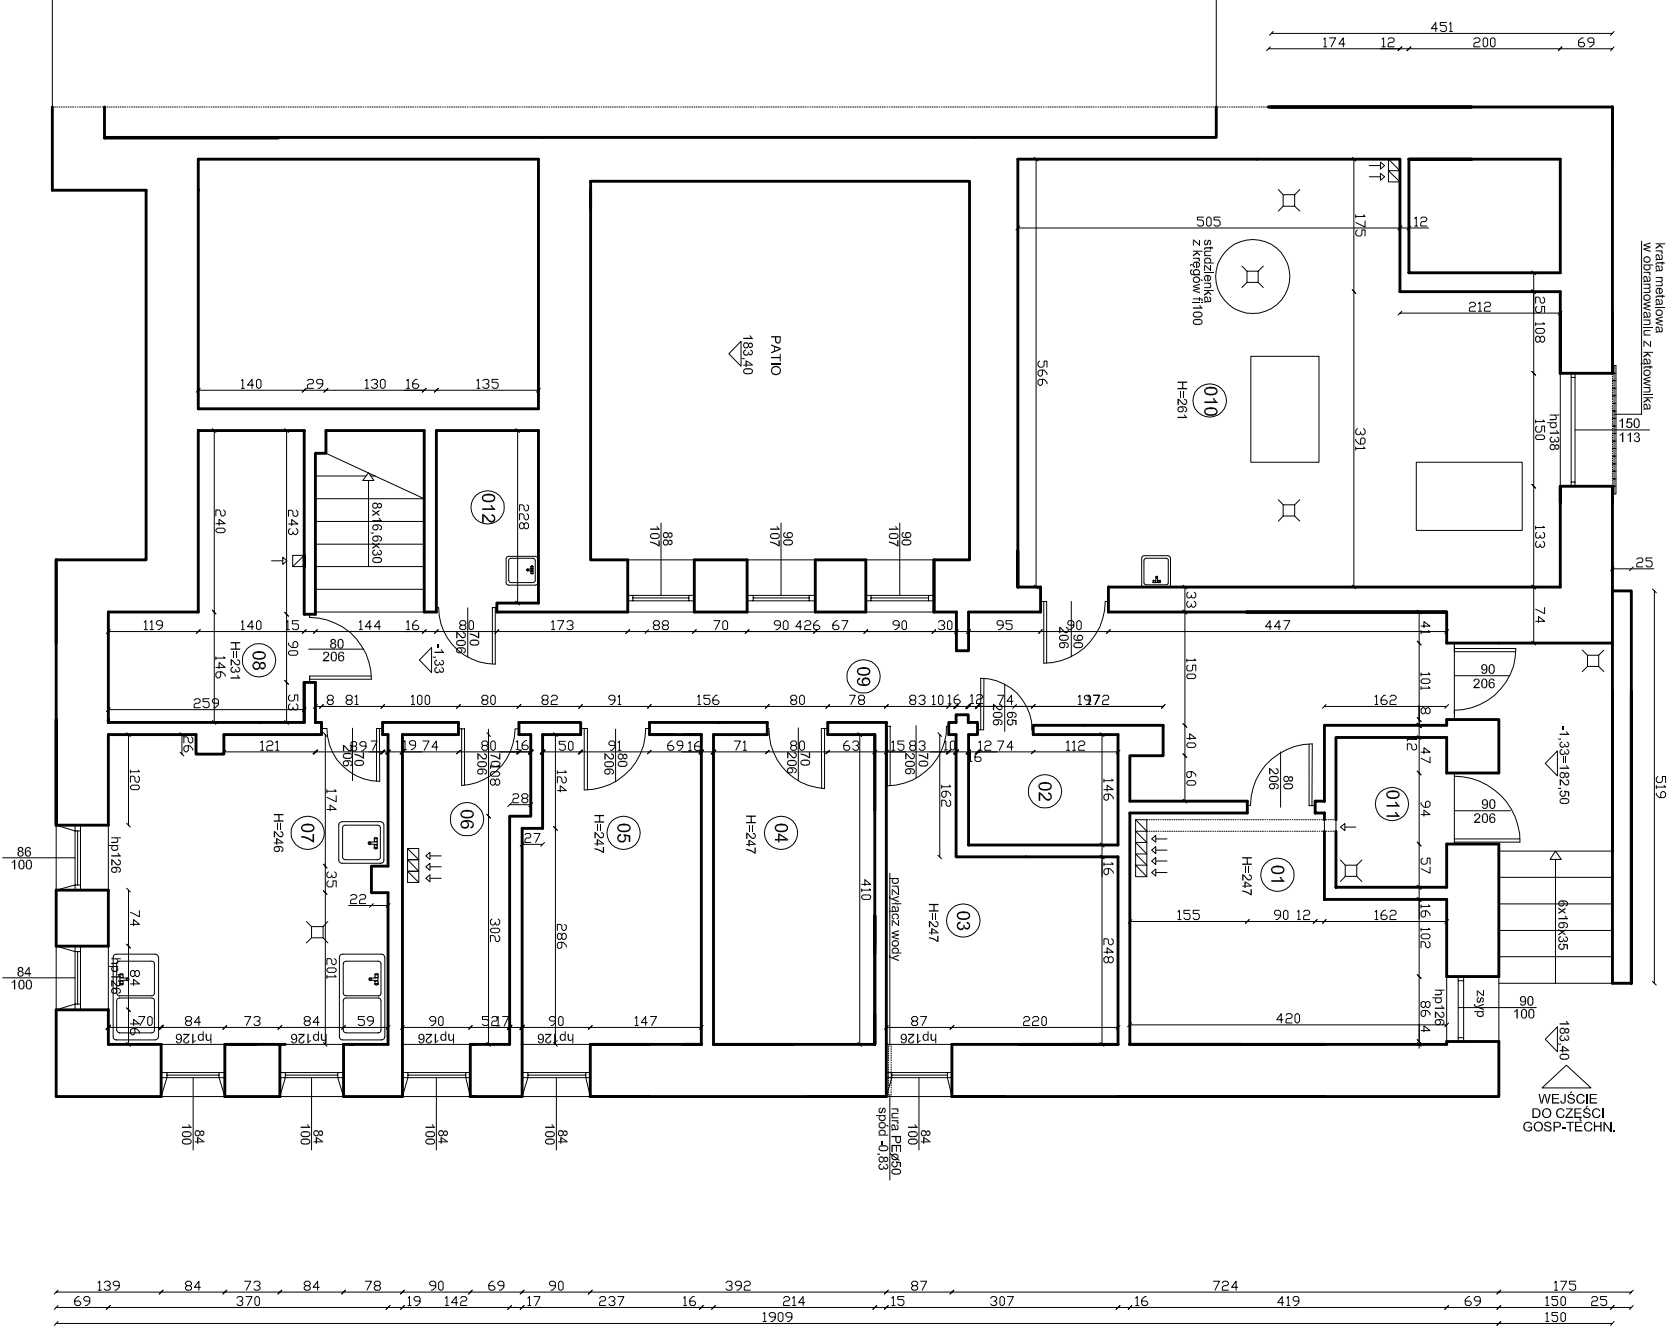


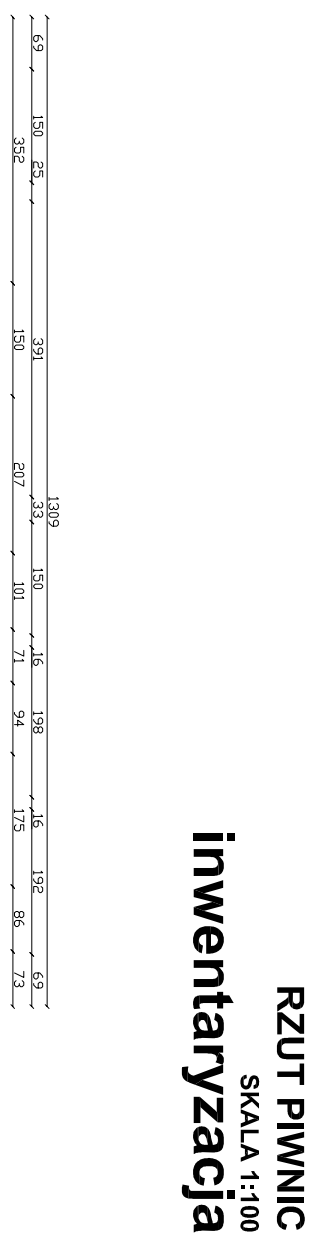

ZESTAWIENIE POWIERZCHNI		Pow. poszczeg.	Rodzaj
Lp.	Wyszczególnienie	(m ²)	
