


PROFIL PODŁUŻNY DROGI UL.SPORTOWA

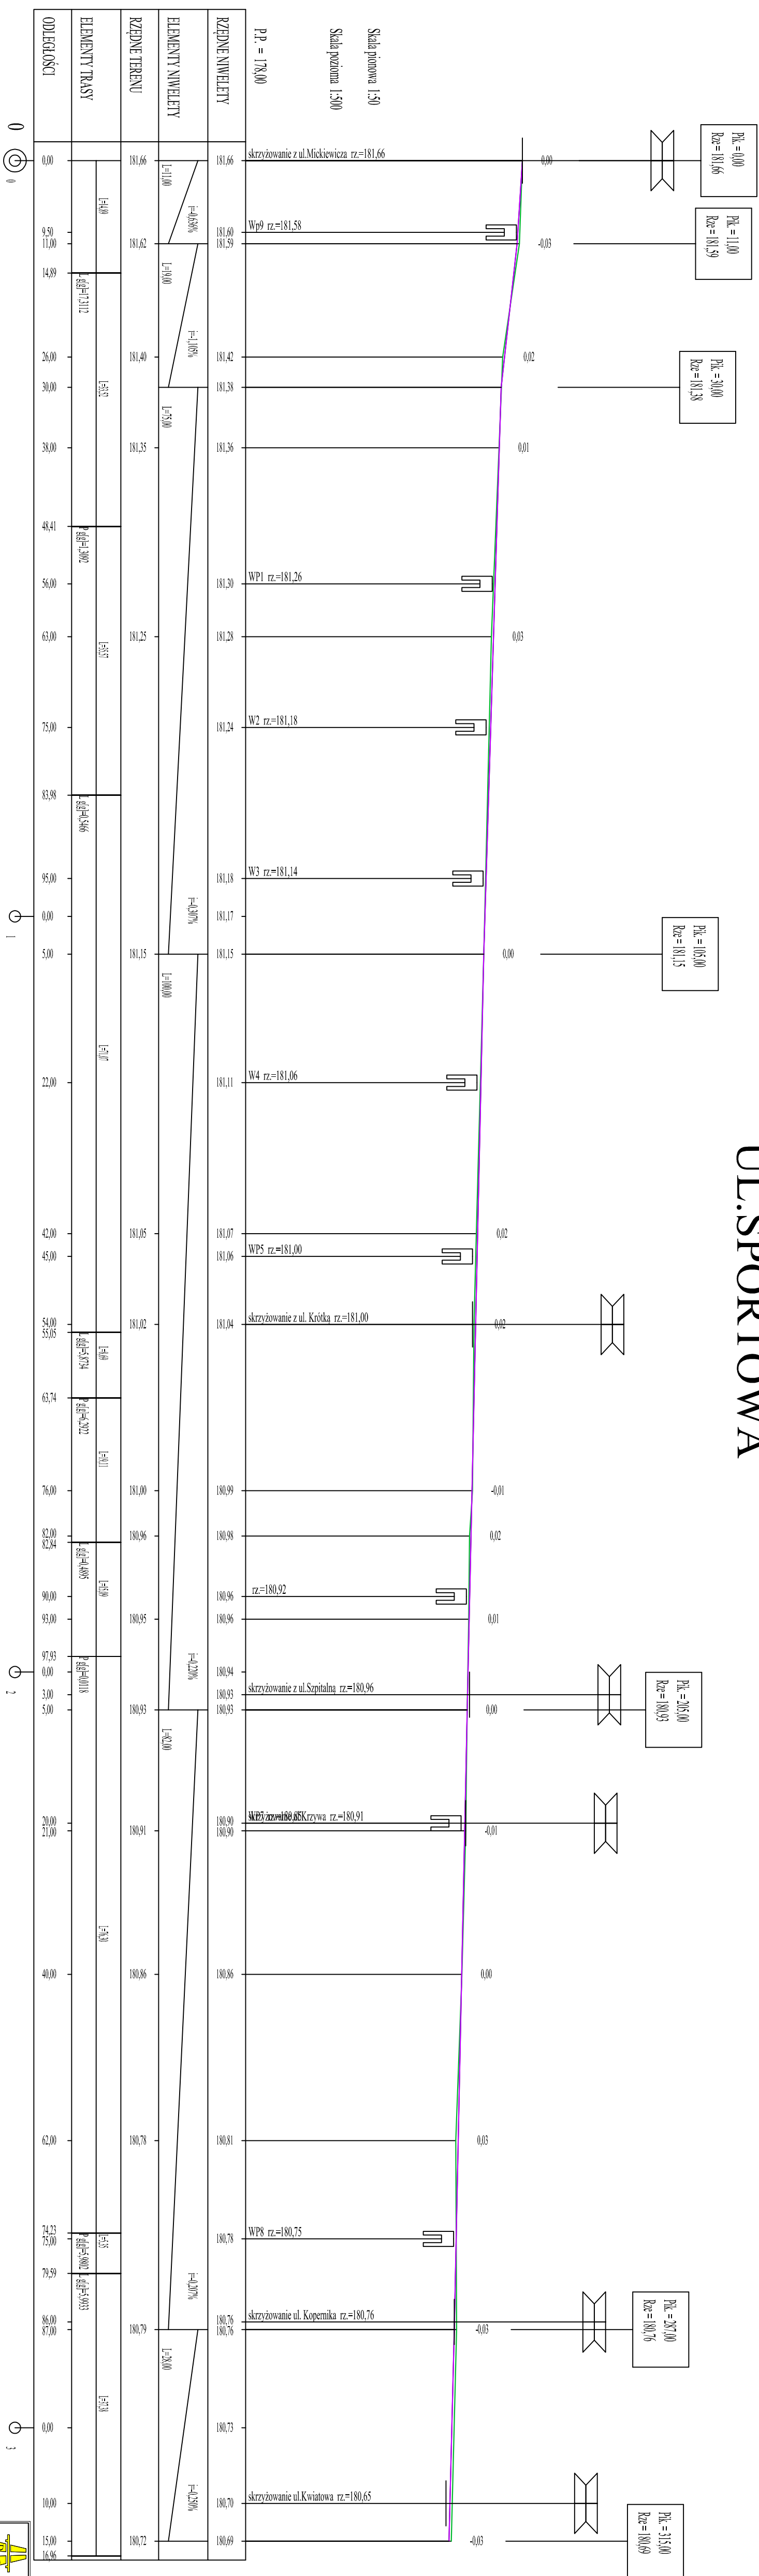

		DROCTOM Dobre i Chybia 92 tel. www.droctom.com.pl e-mail: droctom@go2.pl tel. 81 666 66 66 fax 81 666 66 66	
NAMA, ZADANIA TYTUŁ RYSUNKU: PROJEKT PODZIĘCZNY DROGU - UL. SPÓRTOWA INWESTOR: GMINA OZIMEK LOKALIZACJA:		OZIMEK NAZWIŚKO mgr inż. J. Kozłowski wykonał w OFE 02.03.2010 r. OPRACOWAŁ mgr inż. Grzegorz Kozłowski 04.04.2010 r. (7.00.00.13) SKŁADA 1:25 WSKAZANIE D/7	