PROJEKTY BUDOWLANE OBSŁUGA PROCESÓW INWESTYCYJNYCH 47-100 STRZELCE OPOLSKIE OS.PIASTÓW SL.10/50	
Temat projektu	TERMOMODERNIZACJA BUDYNKU PRZEDSZKOLA PUBLICZNEGO NR 2 W OZIMKU
Lokalizacja	OZIMEK UL. KORCZAKA NR 10 DZ. NR 1248
Temat rys.	RZUT PRZYZIEMIA
Autor/biuro	Projektował: mgr inż. arch. Krzysztof Dembowicz Nr upr. 3/89/90/p Data 06/2016 Rysował:
	Sprawdzał: inż. Józef Lachowicz Nr upr. 268/92/Op Data 06/2016 Rysował:
Skala 1:100	

RZUT PRZYZIEMIA

SKALA 1:100

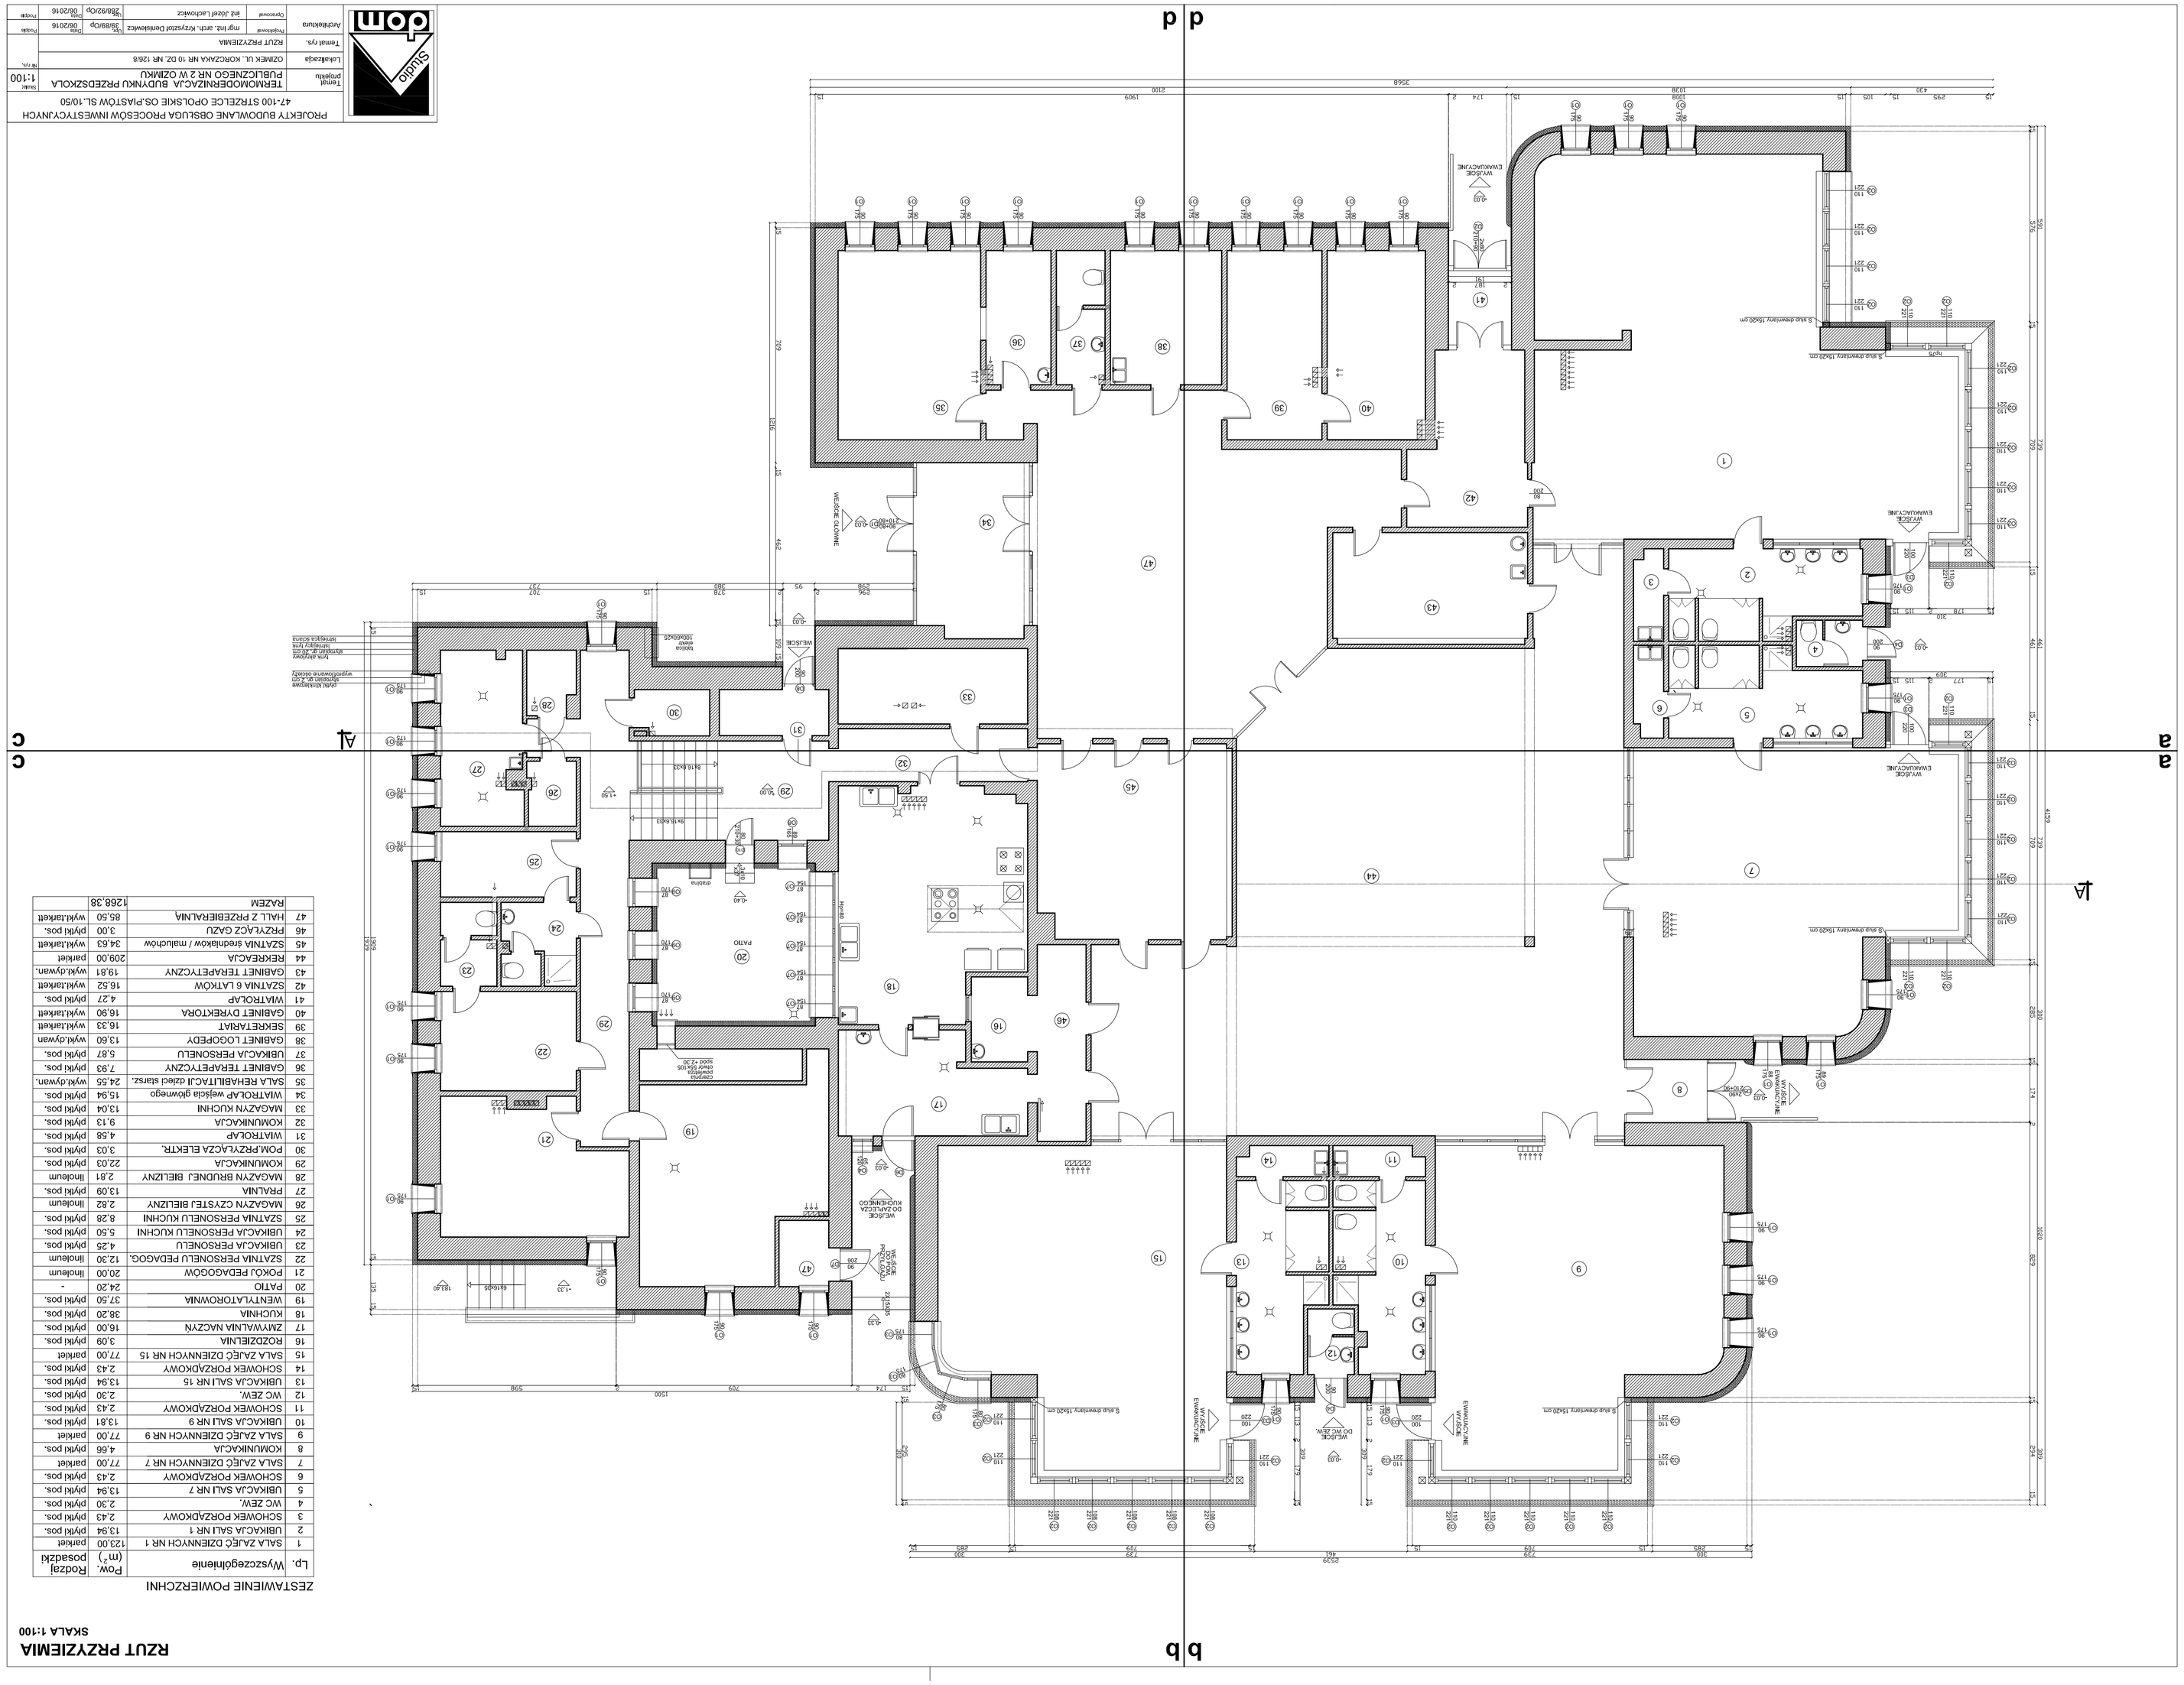

ZESTAWIENIE POMIERZCHNI

Lp.	Wyszczególnienie	Pow. (m²)	Rodzaj posadzki
1	SALA ZAJĘĆ DZIENNYCH NR 1	123,00	parkiet
2	UBIKACJA SALI NR 1	13,94	płytki pos.
3	SCHOWEK PORZĄDKOWY	2,43	płytki pos.
4	WC ZEW.	2,30	płytki pos.
5	UBIKACJA SALI NR 7	13,94	płytki pos.
6	SCHOWEK PORZĄDKOWY	2,43	płytki pos.
7	SALA ZAJĘĆ DZIENNYCH NR 7	77,00	parkiet
8	KOMUNIKACJA	4,66	płytki pos.
9	SALA ZAJĘĆ DZIENNYCH NR 9	77,00	parkiet
10	UBIKACJA SALI NR 9	13,81	płytki pos.
11	SCHOWEK PORZĄDKOWY	2,43	płytki pos.
12	WC ZEW.	2,30	płytki pos.
13	UBIKACJA SALI NR 15	13,94	płytki pos.
14	SCHOWEK PORZĄDKOWY	2,43	płytki pos.
15	SALA ZAJĘĆ DZIENNYCH NR 15	77,00	parkiet
16	RozDZIELNIA	3,09	płytki pos.
17	ZMYWALNIA NACZYŃ	16,00	płytki pos.
18	KUCHNIA	38,20	płytki pos.
19	WENTYLATOROWNIA	37,50	płytki pos.
20	PATIO	24,20	-
21	POKÓJ PEDAGOGÓW	20,00	linoleum
22	SZATNIA PERSONELU PEDAGOG.	12,30	linoleum
23	UBIKACJA PERSONELU	4,25	płytki pos.
24	UBIKACJA PERSONELU KUCHNI	5,50	płytki pos.
25	SZATNIA PERSONELU KUCHNI	8,28	płytki pos.
26	MAGAZYN CZYSTEJ BIELIZNY	2,82	linoleum
27	PRALNIA	13,09	płytki pos.
28	MAGAZYN BRUDNEJ BIELIZNY	2,81	linoleum
29	KOMUNIKACJA	22,03	płytki pos.
30	POM.PRZYLĄCZA ELEKTR.	3,03	płytki pos.
31	WIATROLAP	4,58	płytki pos.
32	KOMUNIKACJA	9,13	płytki pos.
33	MAGAZYN KUCHNI	13,04	płytki pos.
34	WIATROLAP wejścia głównego	15,94	płytki pos.
35	SALA REHABILITACJI dzieci starsz.	24,55	wykł.dywan.
36	GABINET TERAPETYCZNY	7,93	płytki pos.
37	UBIKACJA PERSONELU	5,87	płytki pos.
38	GABINET LOGOPEDY	13,60	wykł.dywan
39	SEKRETARIAT	16,33	wykł.laminat
40	GABINET DYREKTORA	16,90	wykł.laminat
41	WIATROLAP	4,27	płytki pos.
42	SZATNIA 6 LATKÓW	16,52	wykł.laminat
43	GABINET TERAPETYCZNY	19,81	wykł.dywan.
44	REKREACJA	209,00	parkiet
45	SZATNIA śpiochów / maluchów	34,63	wykł.laminat
46	PRZYLĄCZ GAZU	3,00	płytki pos.
47	HALL Z PRZEBIERALNIA	85,50	wykł.laminat
	RAZEM	1268,38	