


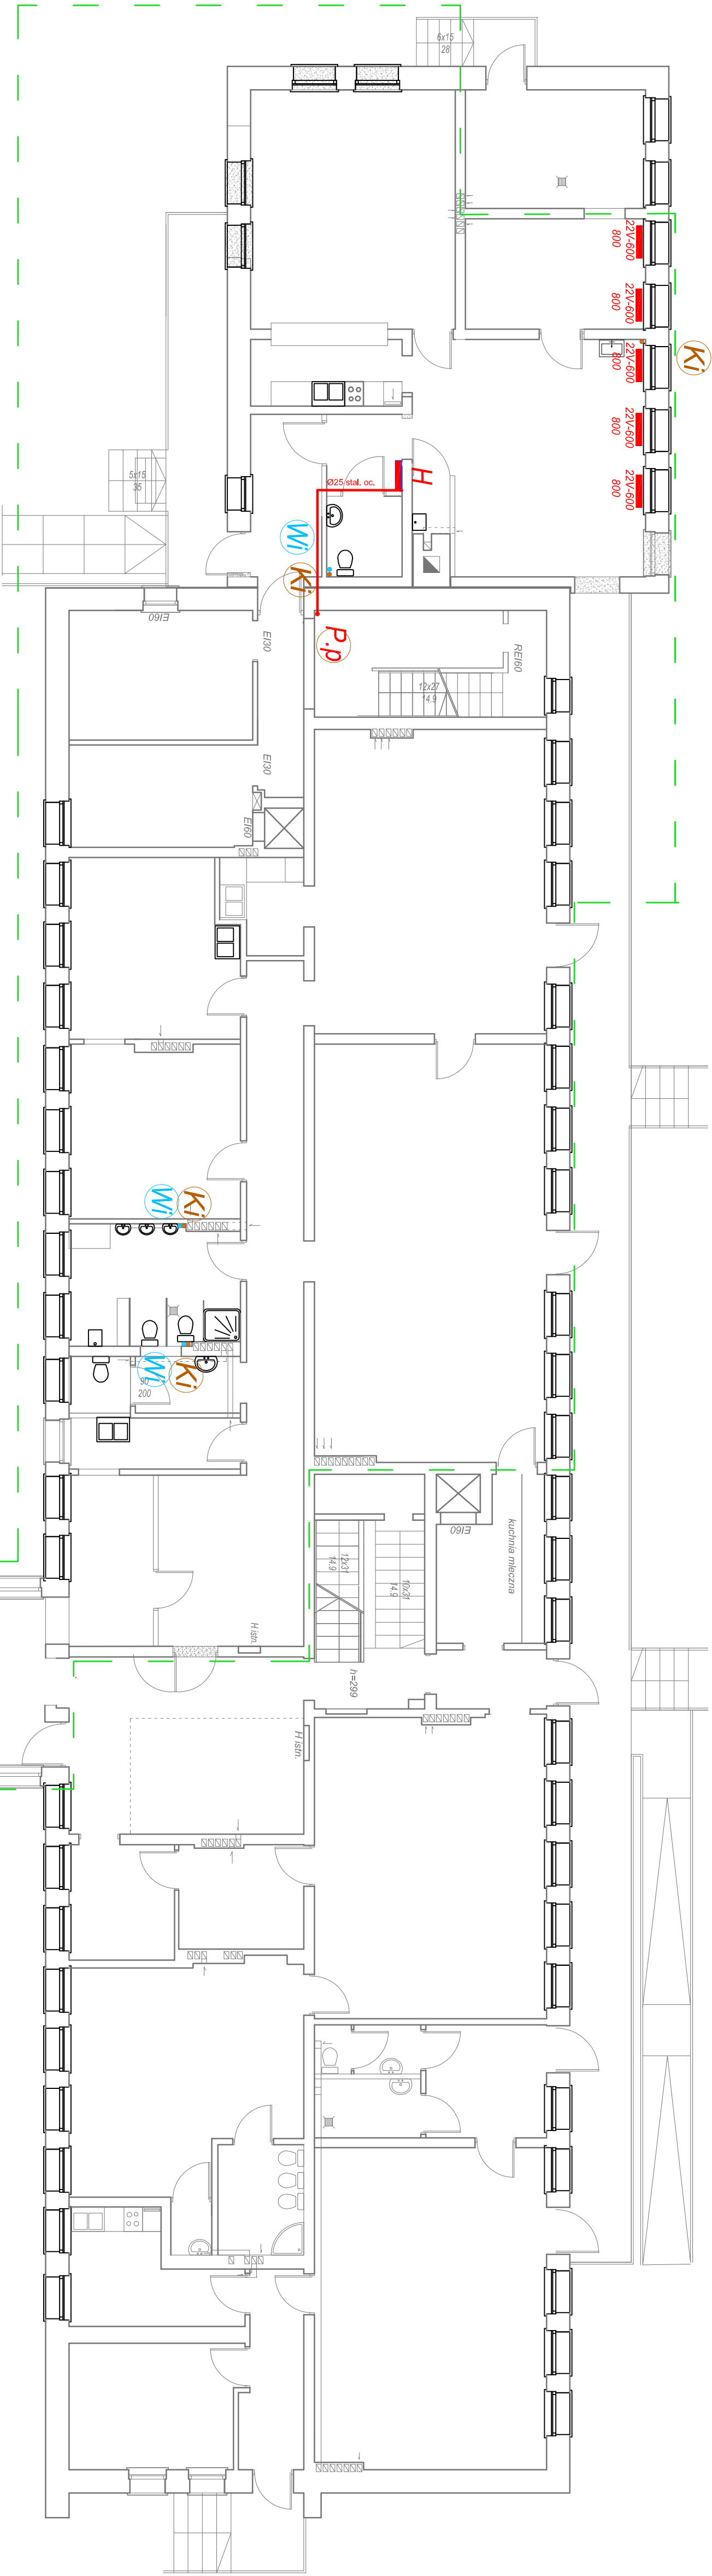

Legenda:

— Zakres opracowania

projektowana armatura

|   |                                     |              |                                                                              |  |  |
|---|-------------------------------------|--------------|------------------------------------------------------------------------------|--|--|
| Pracownia Projektowa<br>arch. Jadwiga Bartlik<br>ul. Szarych Szeregów 64/14 45-286 OPOLE<br>tel. 604548335<br>e-mail: jadviga.bartlik@o2.pl |                                     |              | BRANŻA<br><br>sanitarna                                                      |  |  |
| FAZA PROJEKTU<br><br>PROJEKT BUDOWLANY   |                                     |              | TEMAT RYSUNKU<br><br>Rzut instalacji wod-kan, c.o.<br>i wody p.poz. - parter |  |  |
| DATA<br>MAJ 2016   | SKALA<br>1:100                      | NUMER<br>S 1 |                                                                              |  |  |
| OBIEKT<br><br>Budynek żłobka   |                                     |              |                                                                              |  |  |
| ADRES<br><br>46-040 Ozimek<br>ul. Ostapa Dłuskiego 15                                                                                       |                                     |              |                                                                              |  |  |
| INWESTOR<br><br>Gmina Ozimek<br>ul. Dzierżonia 4B, 46-040 Ozimek                                                                            |                                     |              |                                                                              |  |  |
| PROJEKTANT<br>Tadeusz Kucharz<br>mgr inż.                                                                                                   | UPRAWNIENIA<br>193/89/OP<br>4/83/OP | PODPIS       |                                                                              |  |  |
| SPRAWDZAJĄCY<br>Artur Siliwski<br>mgr inż.                                                                                                  | UPRAWNIENIA<br>91/90/OP             | PODPIS       |                                                                              |  |  |
| WSPÓŁPRACA   |                                     | PODPIS       |                                                                              |  |  |